

Direzione Regionale Puglia e Basilicata

COMUNE DI BRINDISI

Lavori di ristrutturazione e ri-funzionalizzazione del capannone sito alla Contrada Piccoli

PROGETTO DI FATTIBILITA' TECNICA ED ECONOMICA



Oggetto: STRALCI URBANISTICI E CATASTALE RILIEVO FOTOGRAFICO

COMMITTENTE: AGENZIA DEL DEMANIO DIREZIONE REGIONALE PUGLIA e BASILICATA  
Il Direttore Regionale: Dott. Vincenzo CAPOBIANCO

TAV:

1


RESPONSABILE UNICO PROCEDIMENTO (RUP): Ing. Angelo Labellarte  
Responsabile U.O. Servizi Tecnici: Ing. Davide Ardito  
Assistente al RUP: Geom. Paolo Netti

PROGETTISTA: Geom. Paolo Netti  
Collaboratore: Ing. Rosa Lonigro


SCALA:

varie

Data:

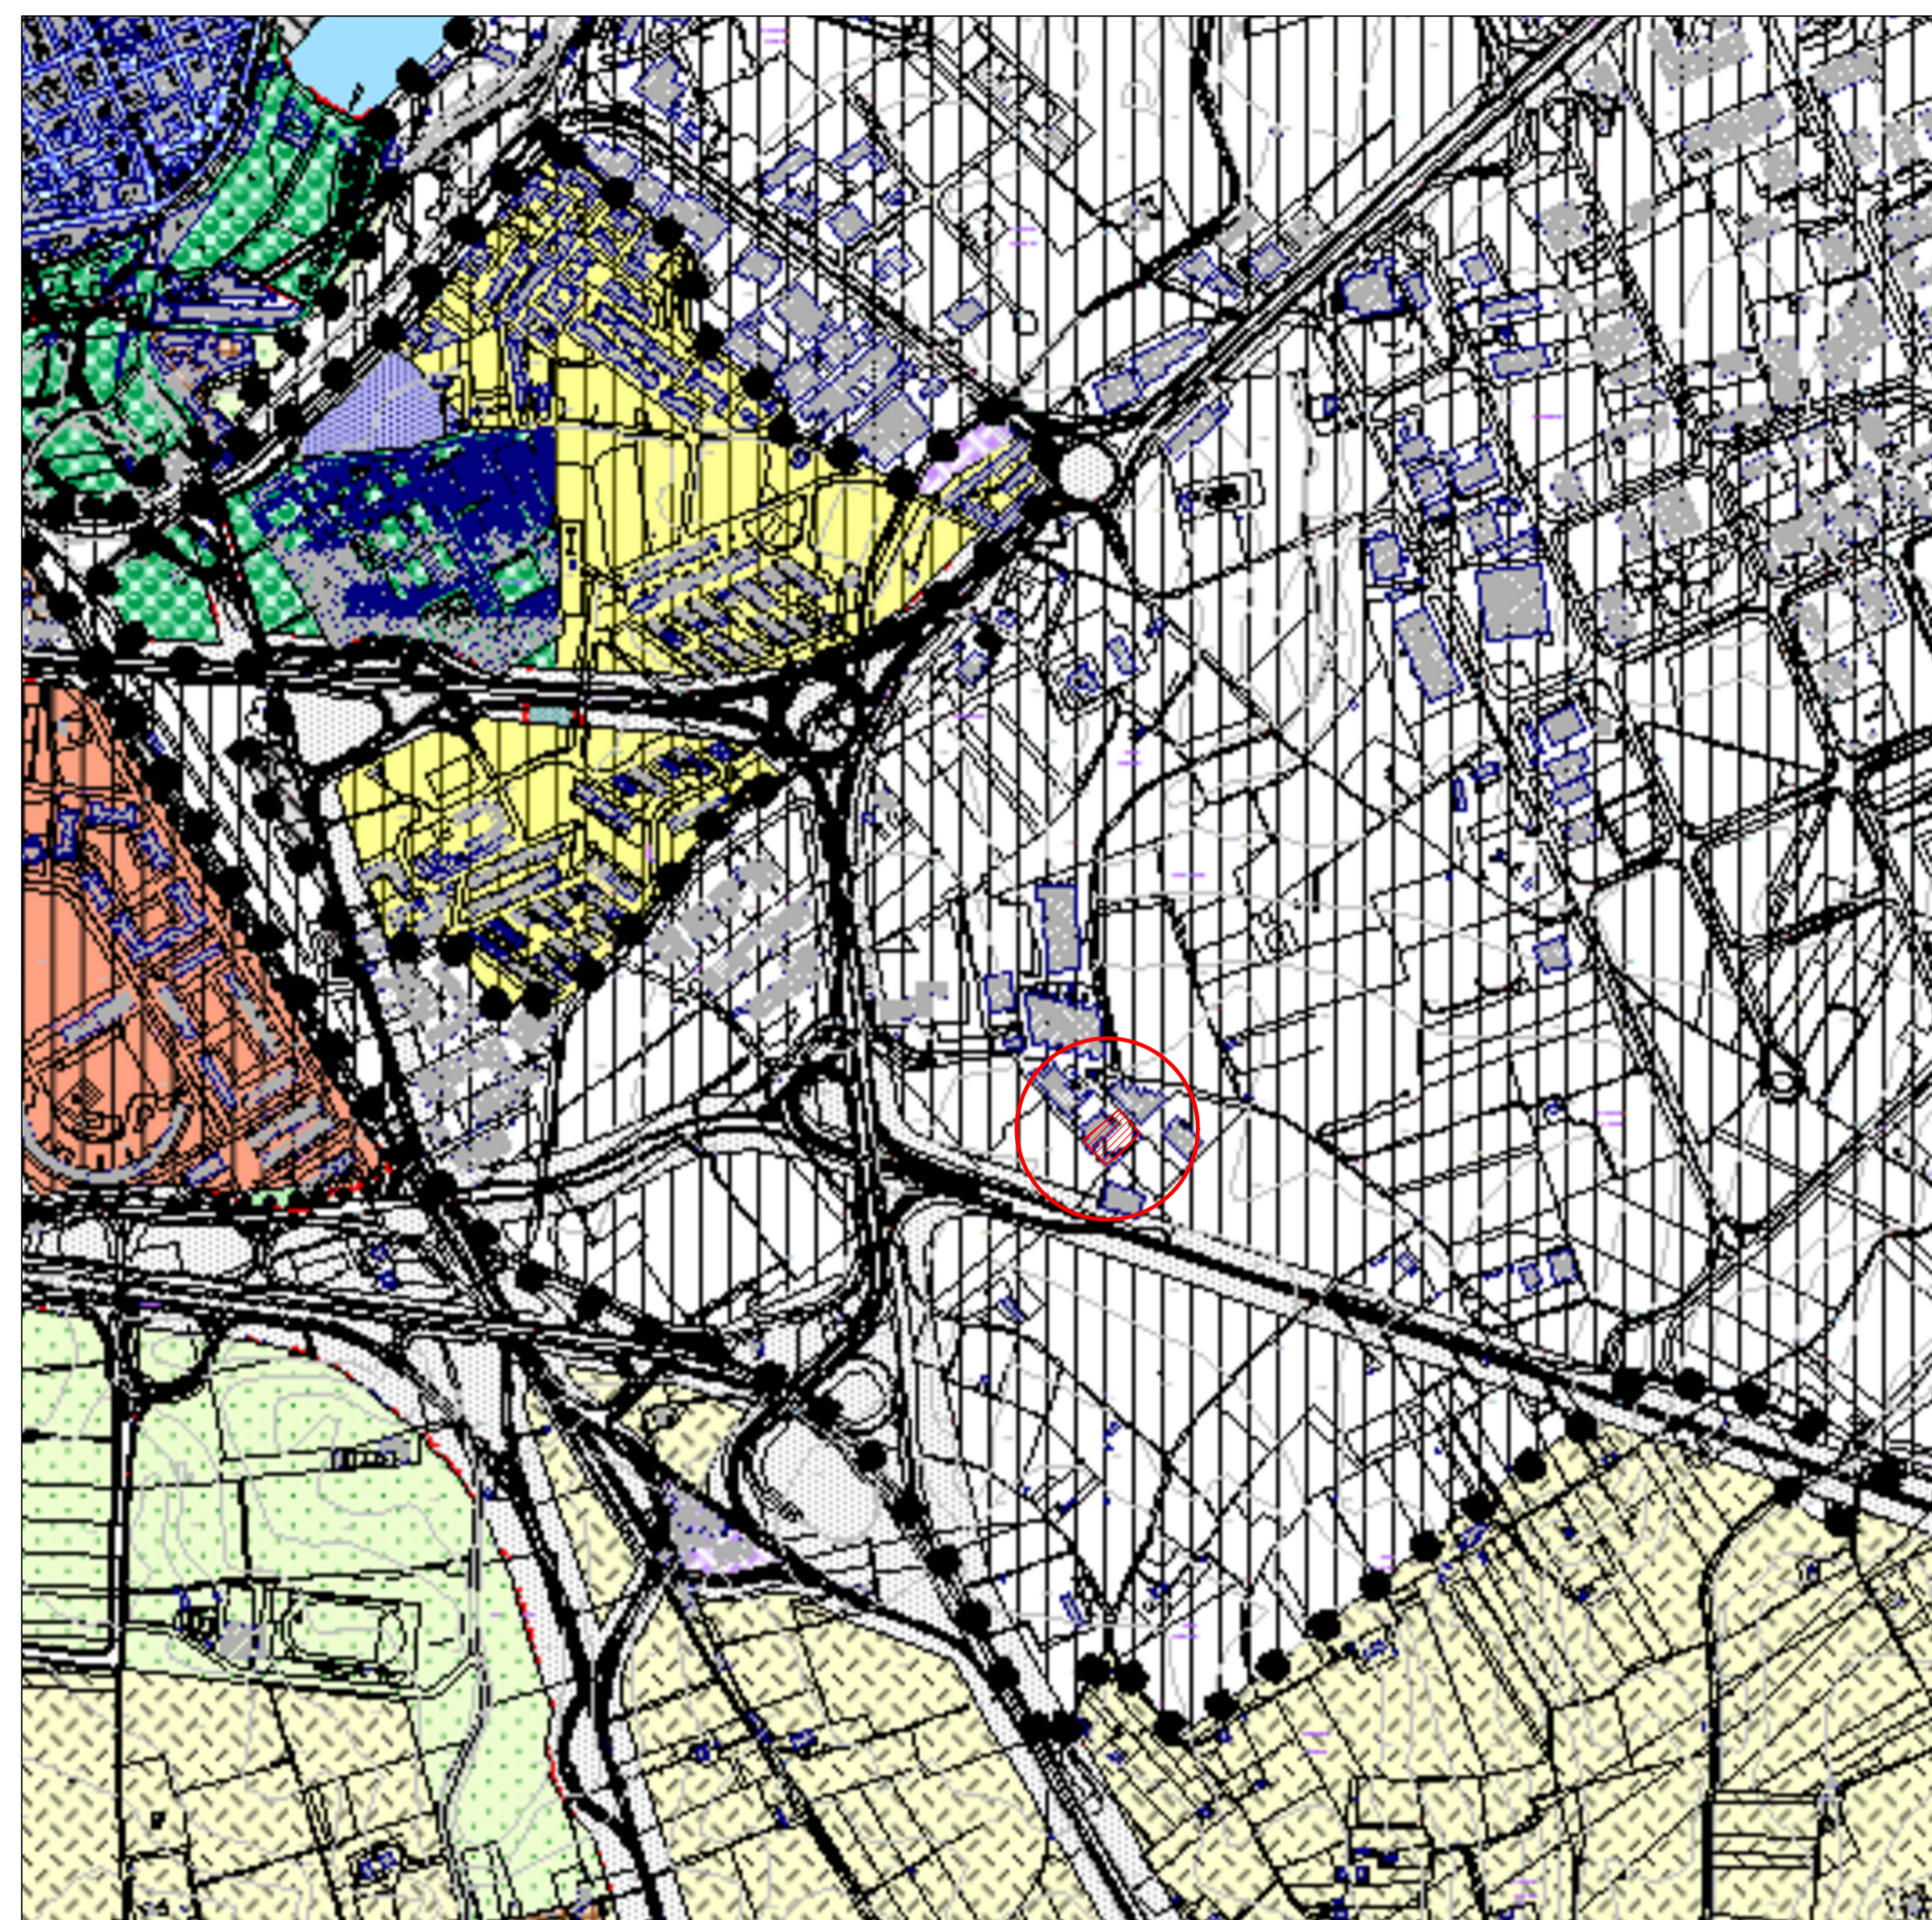


Stralcio del PRG - Scala 1:10.000

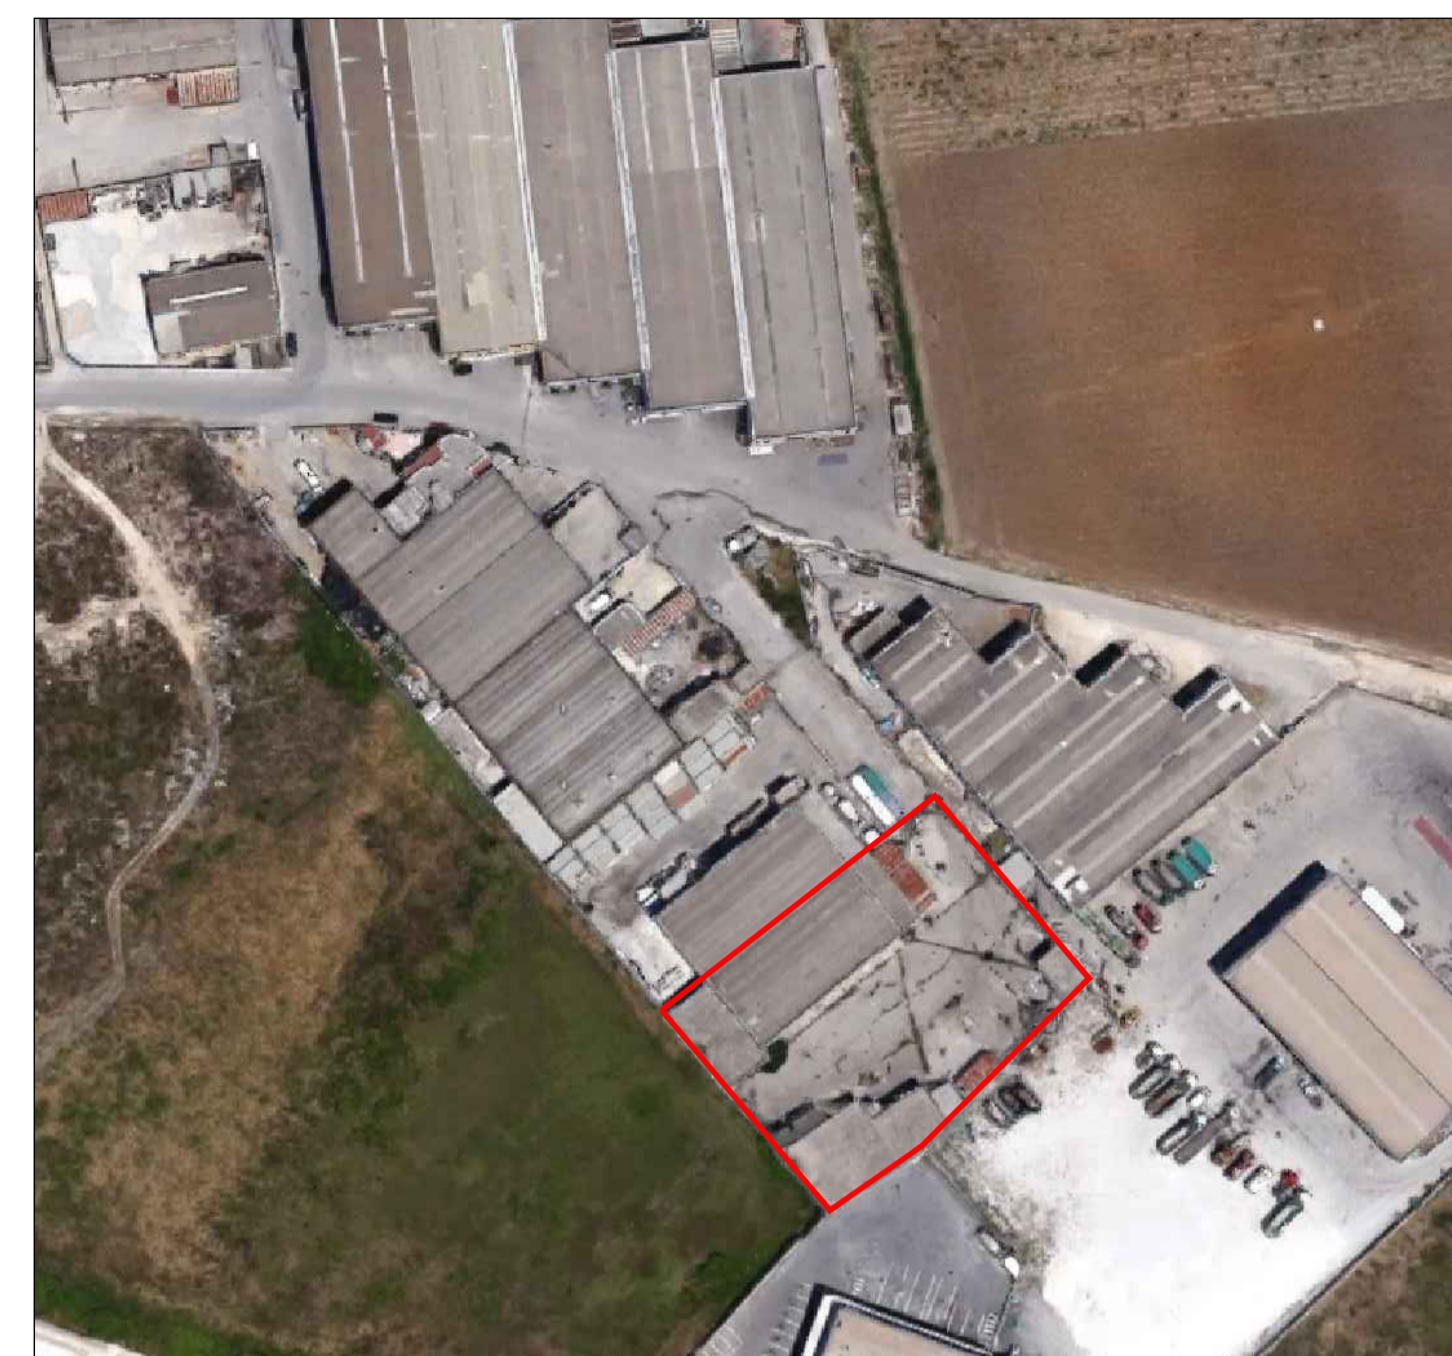

Ortofoto



Stralcio catastale Fg.82, Part.317

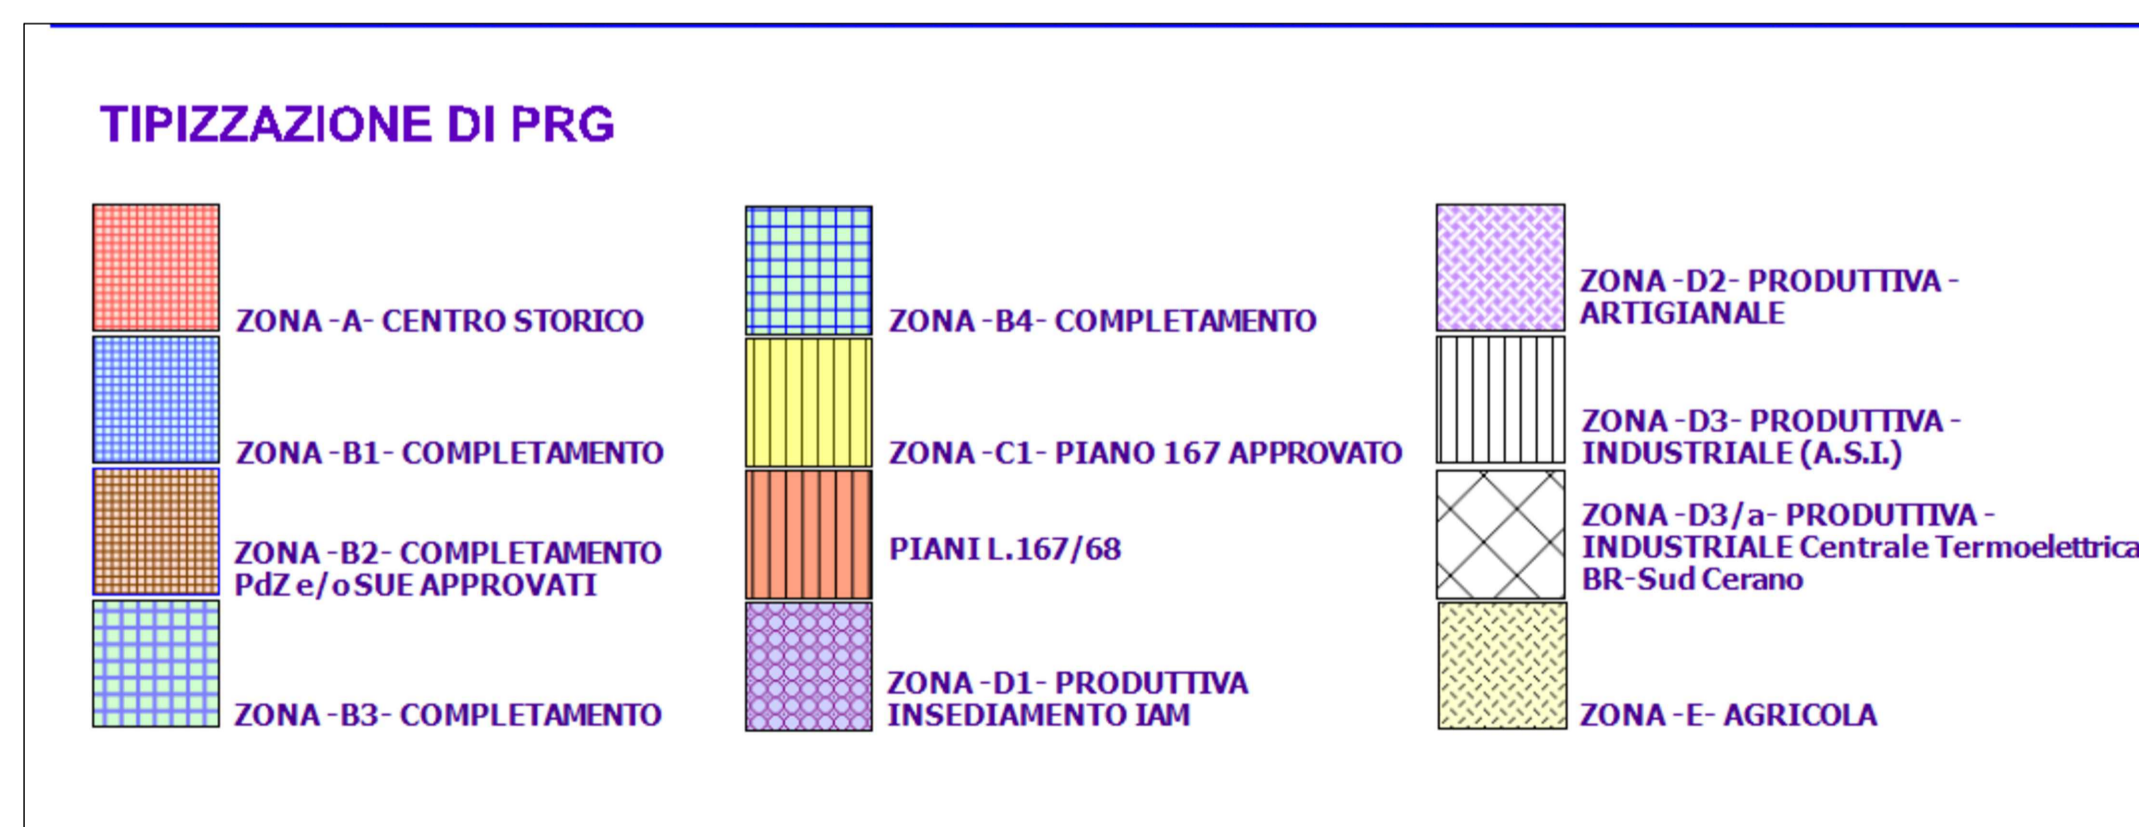

Stralcio della legenda del PRG



Foto 1

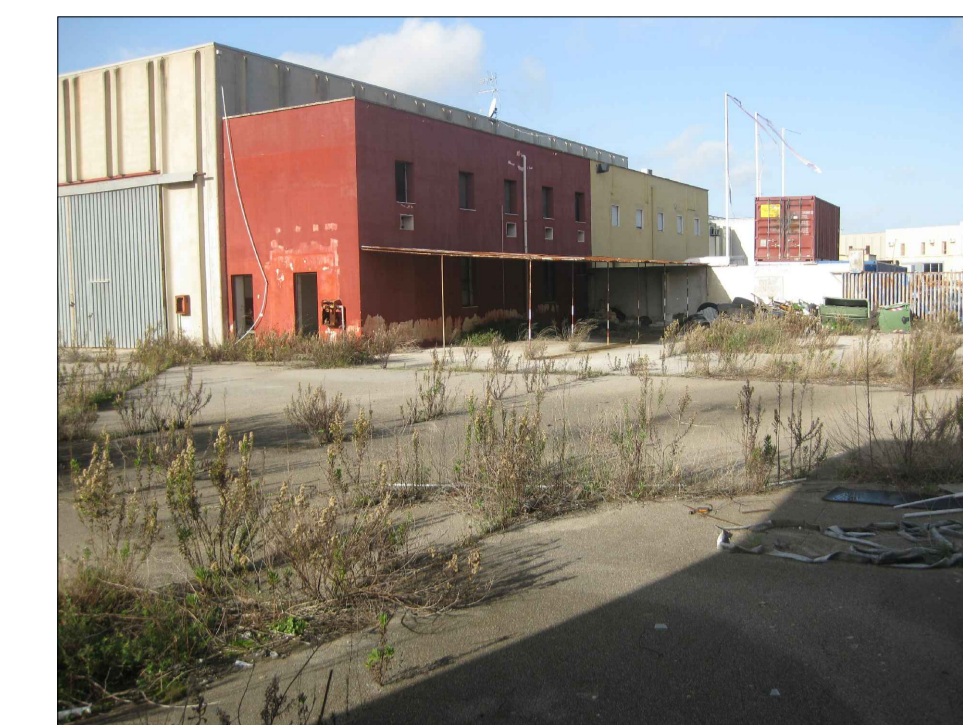


Foto 2



Foto 3



Foto 4

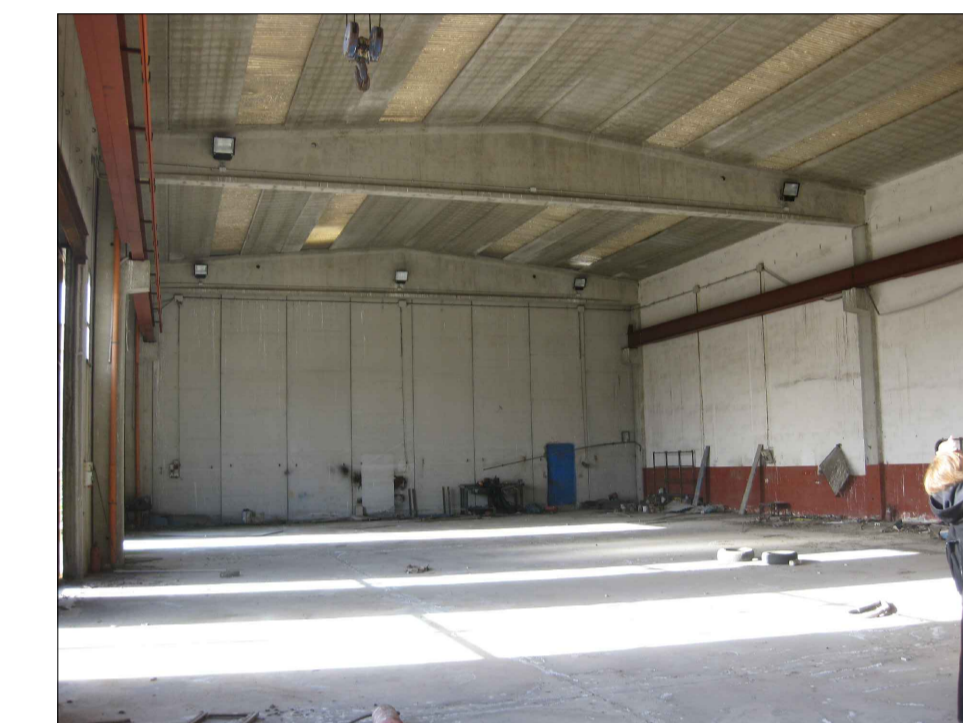


Foto 5



Foto 6

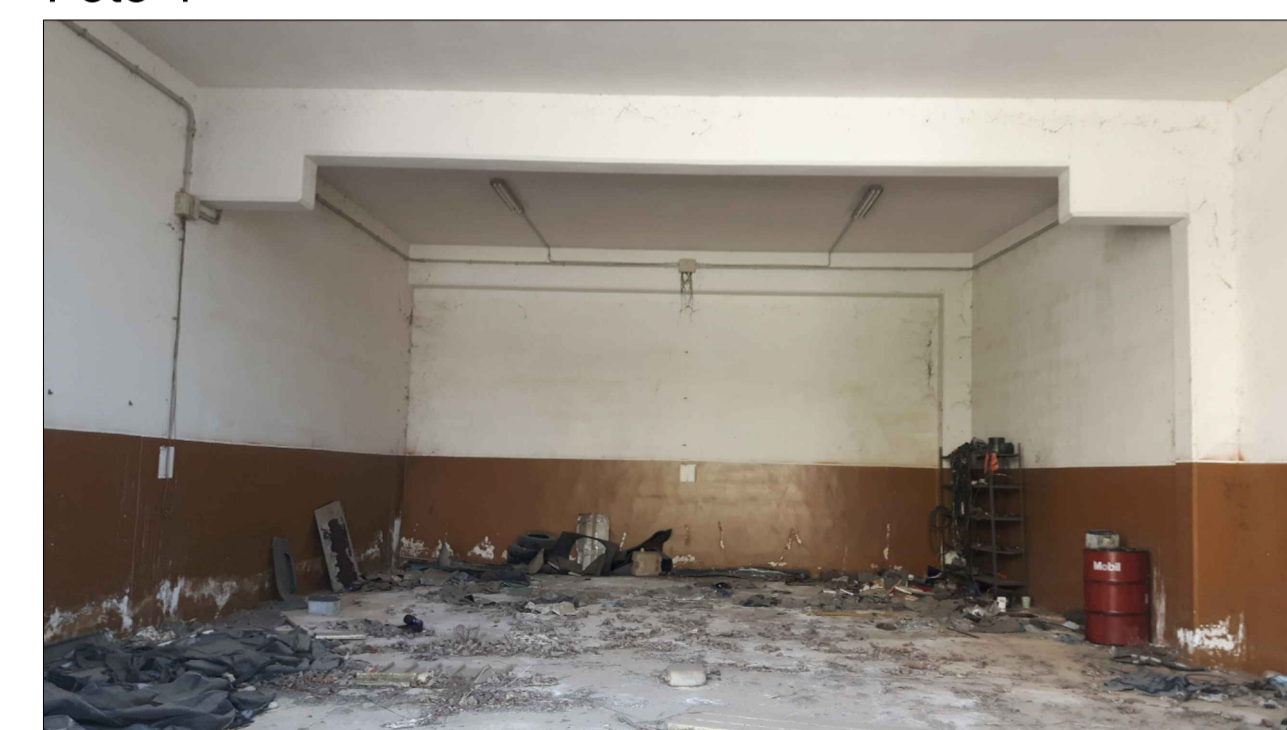



Foto 7



Foto 8



Foto 9

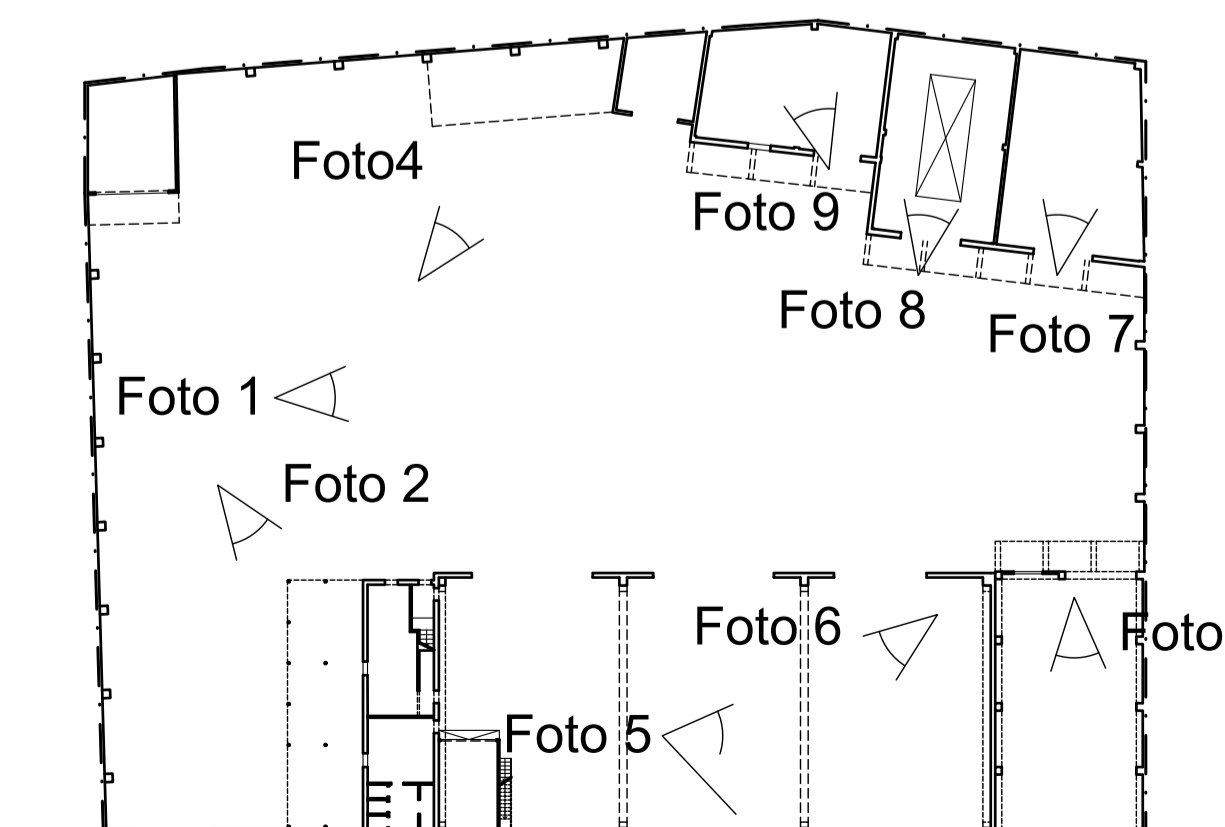

Stato di fatto - Rilievo Fotografico