Direzione Regionale Puglia e Basilicata

COMUNE DI BRINDISI (BA)

Lavori di ristrutturazione e ri-funzionalizzazione del capannone sito alla Contrada Piccoli

PROGETTO DI FATTIBILITA' TECNICA ED ECONOMICA

Oggetto: PROGETTO
PIANTE CON LAYOUT DISTRIBUTIVO

COMMITTENTE: AGENZIA DEL DEMANIO
DIREZIONE REGIONALE PUGLIA e BASILICATA

Il Direttore Regionale: Dott. Vincenzo CAPOBIANCO

RESPONSABILE UNICO PROCEDIMENTO (RUP): Ing. Angelo Labellarte
Responsabile U.O. Servizi Tecnici: Ing. Davide Ardito
Assistente al RUP: Geom. Paolo Netti

PROGETTISTA: Geom. Paolo Netti
COLLABORATORE: Ing. Rosa Lonigro

Data:

TAV.: 7

SCALA: 1:100

Piano Terra

ARCHIVIO 1					
ZONA A	lunghezza L	profondita' P	altezza H	quantita' nr.	capacita' m
Scaffalatura mobile bifronte	5400	745	5200	15	1974,95
Scaffalatura fissa bifronte	5370	745	5200	1	
Scaffalatura fissa monofronte	5370	440	5200	1	
Scaffalatura fissa monofronte	4920	440	5200	1	
ZONA B	lunghezza L	profondita' P	altezza H	quantita' nr.	capacita' m
Scaffalatura mobile bifronte	5100	745	5200	12	1540
Scaffalatura fissa bifronte	5070	745	5200	1	
Scaffalatura fissa monofronte	5070	440	5200	2	
ARCHIVIO 2					
ZONA C	lunghezza L	profondita' P	altezza H	quantita' nr.	capacita' m
Scaffalatura mobile bifronte	5400	745	5200	15	1982,2
Scaffalatura fissa bifronte	5370	745	5200	1	
Scaffalatura fissa monofronte	5370	440	5200	2	
ZONA D	lunghezza L	profondita' P	altezza H	quantita' nr.	capacita' m
Scaffalatura mobile bifronte	4550	745	5200	12	1370,6
Scaffalatura fissa bifronte	4520	745	5200	1	
Scaffalatura fissa monofronte	4520	440	5200	2	
ARCHIVIO 3					
ZONA E	lunghezza L	profondita' P	altezza H	quantita' nr.	capacita' m
Scaffalatura mobile bifronte	5400	745	5200	15	1982,2
Scaffalatura fissa bifronte	5370	745	5200	1	
Scaffalatura fissa monofronte	5370	440	5200	2	
ZONA F	lunghezza L	profondita' P	altezza H	quantita' nr.	capacita' m
Scaffalatura mobile bifronte	5100	745	5200	12	1535,05
Scaffalatura fissa bifronte	5070	745	5200	1	
Scaffalatura fissa monofronte	5070	440	5200	1	
Scaffalatura fissa monofronte	4620	440	5200	1	
CAPACITA' TOTALE = 10.385 m					

ARCHIVIO 4					
ZONA G	lunghezza L	profondita' P	altezza H	quantita' nr.	capacita' m
Scaffalatura mobile bifronte	7350	745	3550	17	2217,6
Scaffalatura fissa bifronte	7320	745	3550	1	
Scaffalatura fissa monofronte	3640	390	3200	4	
ARCHIVIO 5					
ZONA H	lunghezza L	profondita' P	altezza H	quantita' nr.	capacita' m
Scaffalatura mobile bifronte	6450	745	3550	14	1567,6
Scaffalatura fissa monofronte	6420	390	3550	1	
Scaffalatura fissa monofronte	5940	390	3550	2	
ARCHIVIO 6					
ZONA I	lunghezza L	profondita' P	altezza H	quantita' nr.	capacita' m
Scaffalatura mobile bifronte	6450	745	3550	14	1473,2
Scaffalatura fissa monofronte	6420	390	3550	1	
ARCHIVIO 7					
ZONA L	lunghezza L	profondita' P	altezza H	quantita' nr.	capacita' m
Scaffalatura mobile bifronte	5300	745	3550	4	412,4
Scaffalatura fissa monofronte	5270	390	3550	1	
Scaffalatura fissa monofronte	4790	390	3550	1	
ZONA M	lunghezza L	profondita' P	altezza H	quantita' nr.	capacita' m
Scaffalatura mobile bifronte	5300	745	3550	5	468
Scaffalatura fissa monofronte	6540	390	3550	1	
CAPACITA' TOTALE = 6138,8 ml					

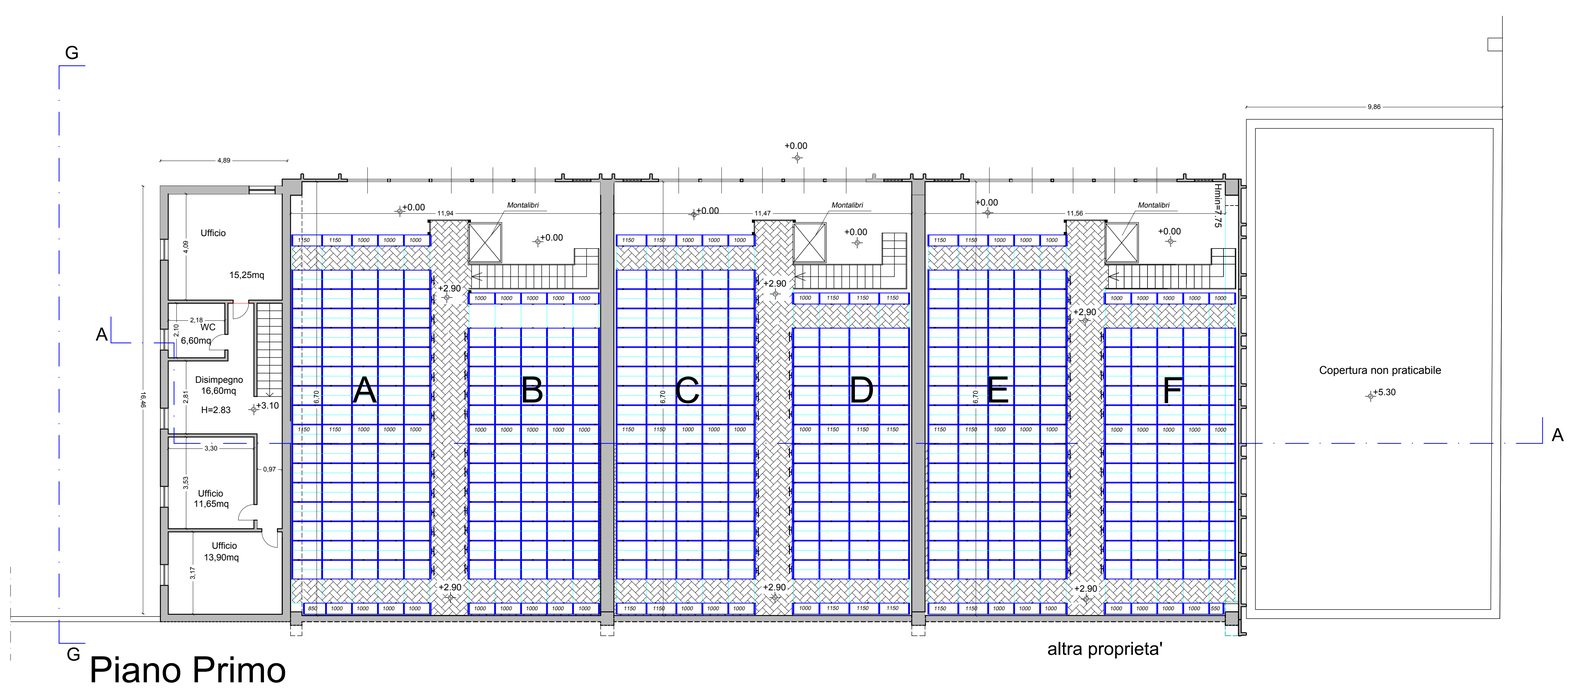

Piano Primo