



Direzione Regionale Puglia e Basilicata

COMUNE DI BRINDISI (BA)

Lavori di ristrutturazione e ri-funzionalizzazione del capannone sito alla Contrada Piccoli

PROGETTO DI FATTIBILITA' TECNICA ED ECONOMICA



Oggetto: PROGETTO PROSPETTI E SEZIONI

COMMITTENTE: AGENZIA DEL DEMANIO DIREZIONE REGIONALE PUGLIA e BASILICATA  
Il Direttore Regionale: Dott. Vincenzo CAPOBIANCO

TAV:


9

RESPONSABILE UNICO PROCEDIMENTO (RUP): Ing. Angelo Labellarte  
Responsabile U.O. Servizi Tecnici: Ing. Davide Ardito  
Assistente al RUP: Geom. Paolo Netti

PROGETTISTA: Geom. Paolo Netti  
COLLABORATORE: Ing. Rosa Lonigro


SCALA: 1:100

Data:

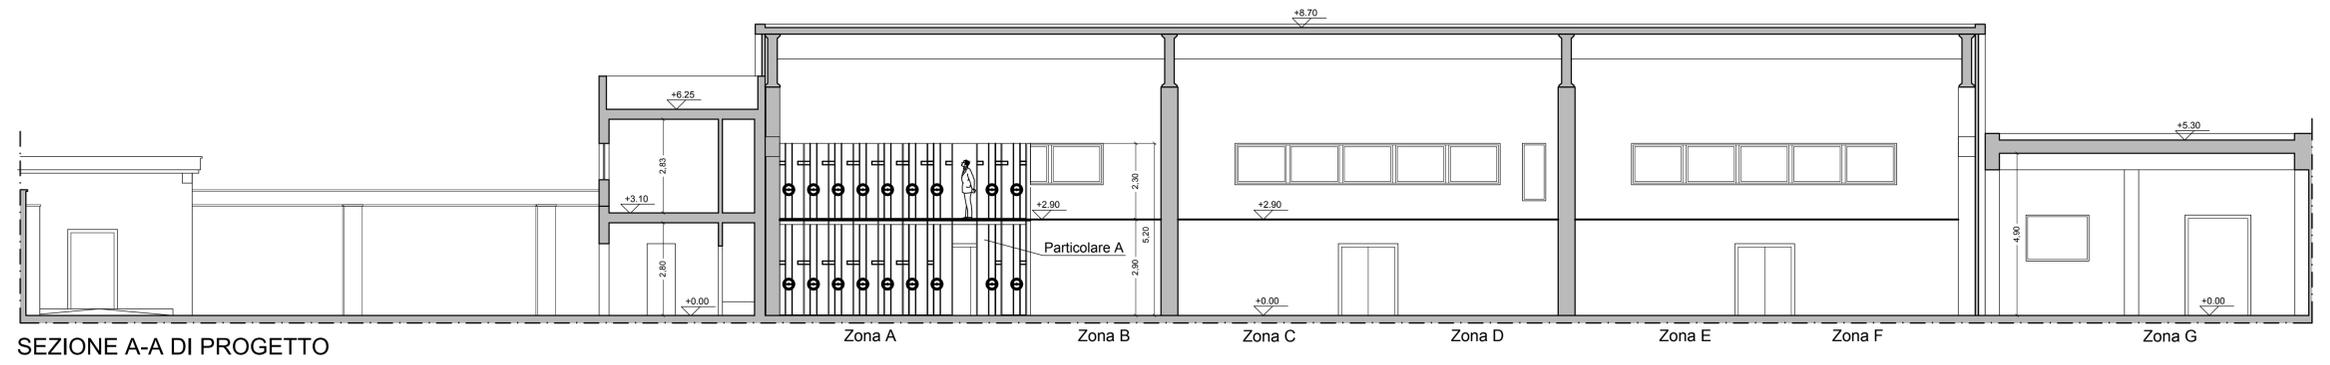


SEZIONE A-A DI PROGETTO

PARTICOLARE A  
VISTA FRONTALE TIPO  
ZONE A-B-C-D-E-F

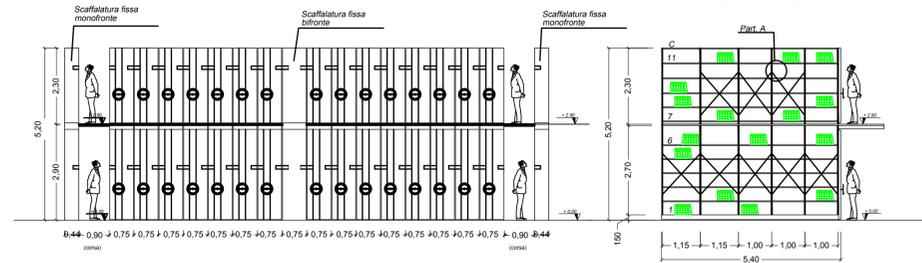


VISTA LATERALE TIPO


PARTICOLARE B  
VISTA LATERALE TIPO  
ZONA G-H-I-L-M

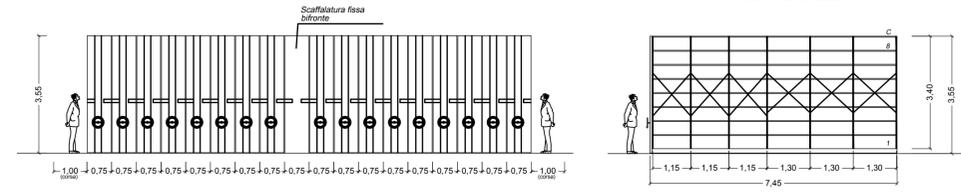


PARTICOLARE B  
VISTA LATERALE TIPO

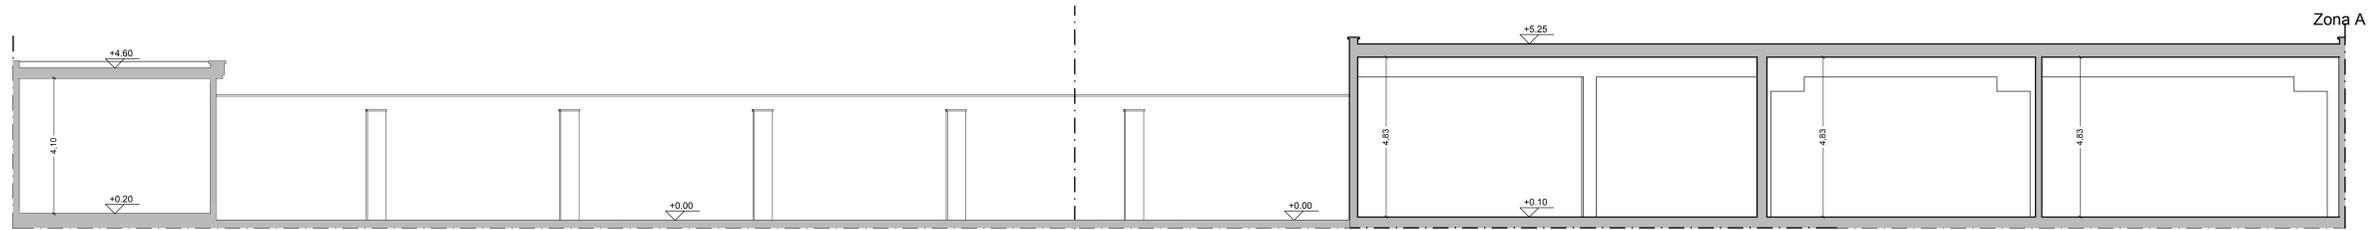

PROSPETTO / SEZIONE B-B DI PROGETTO

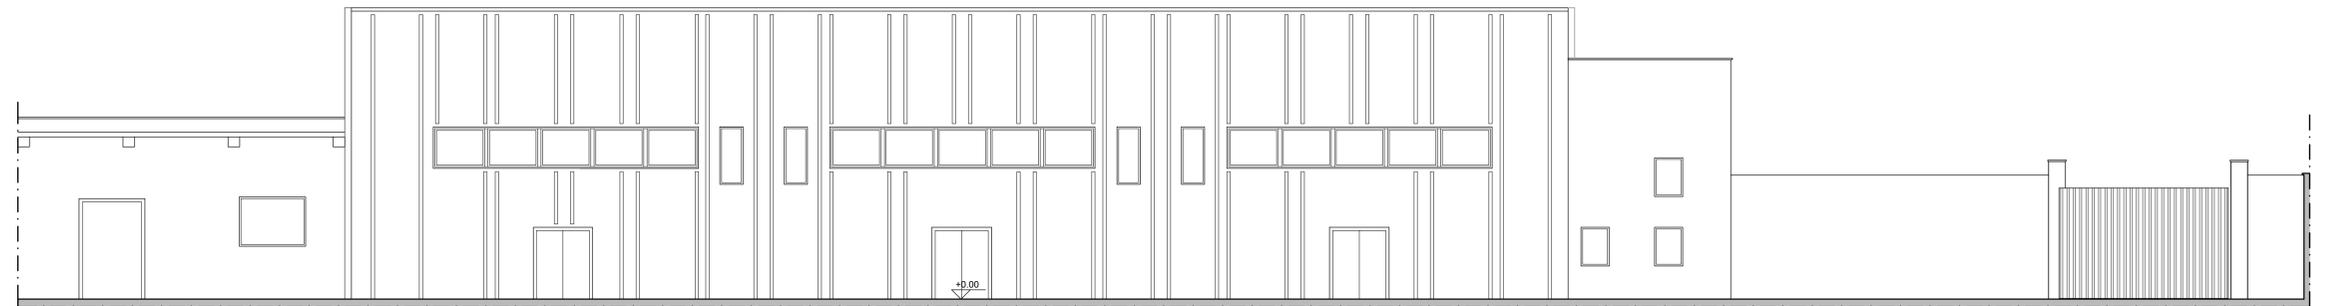

PROSPETTO-SEZIONE E-E DI PROGETTO

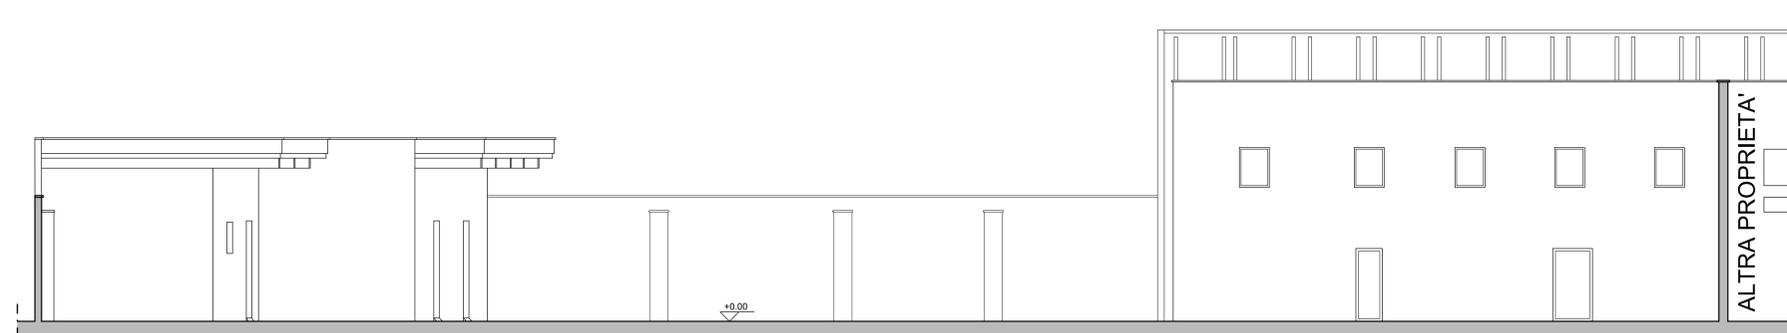

PROSPETTO-SEZIONE G-G DI PROGETTO