


- LEGENDA:**
- XY NUMERAZIONE STANZE - LOTTO X - STANZA Y
 - ⊕ PAVIMENTAZIONE IN CONGLOMERATO DI SIALE DI MARNO LEVIGATO
 - ⊕ PAVIMENTAZIONE IN UNOLEUM INCOLLATO SU FONDO REGOLARE
 - ⊕ PAVIMENTAZIONE QUADROTTI DI PVC INCOLLATO SU FONDO REGOLARE
 - ⊕ PAVIMENTAZIONE IN PIASTRELLE DI CERAMICA O GRES
 - ⊕ PAVIMENTAZIONE IN MOQUETTE INCOLLATA SU UNOLEUM
 - ▨ CONTROSOFFITTO CON QUADROTTI IN FIBRE MINERALI SU TELAIO METALLICO A VISTA
 - ▨ CONTROSOFFITTO IN DOGHE METALLICHE
 - LOTTI:
 - LOTTO A-B-C-D
 - LOTTO E

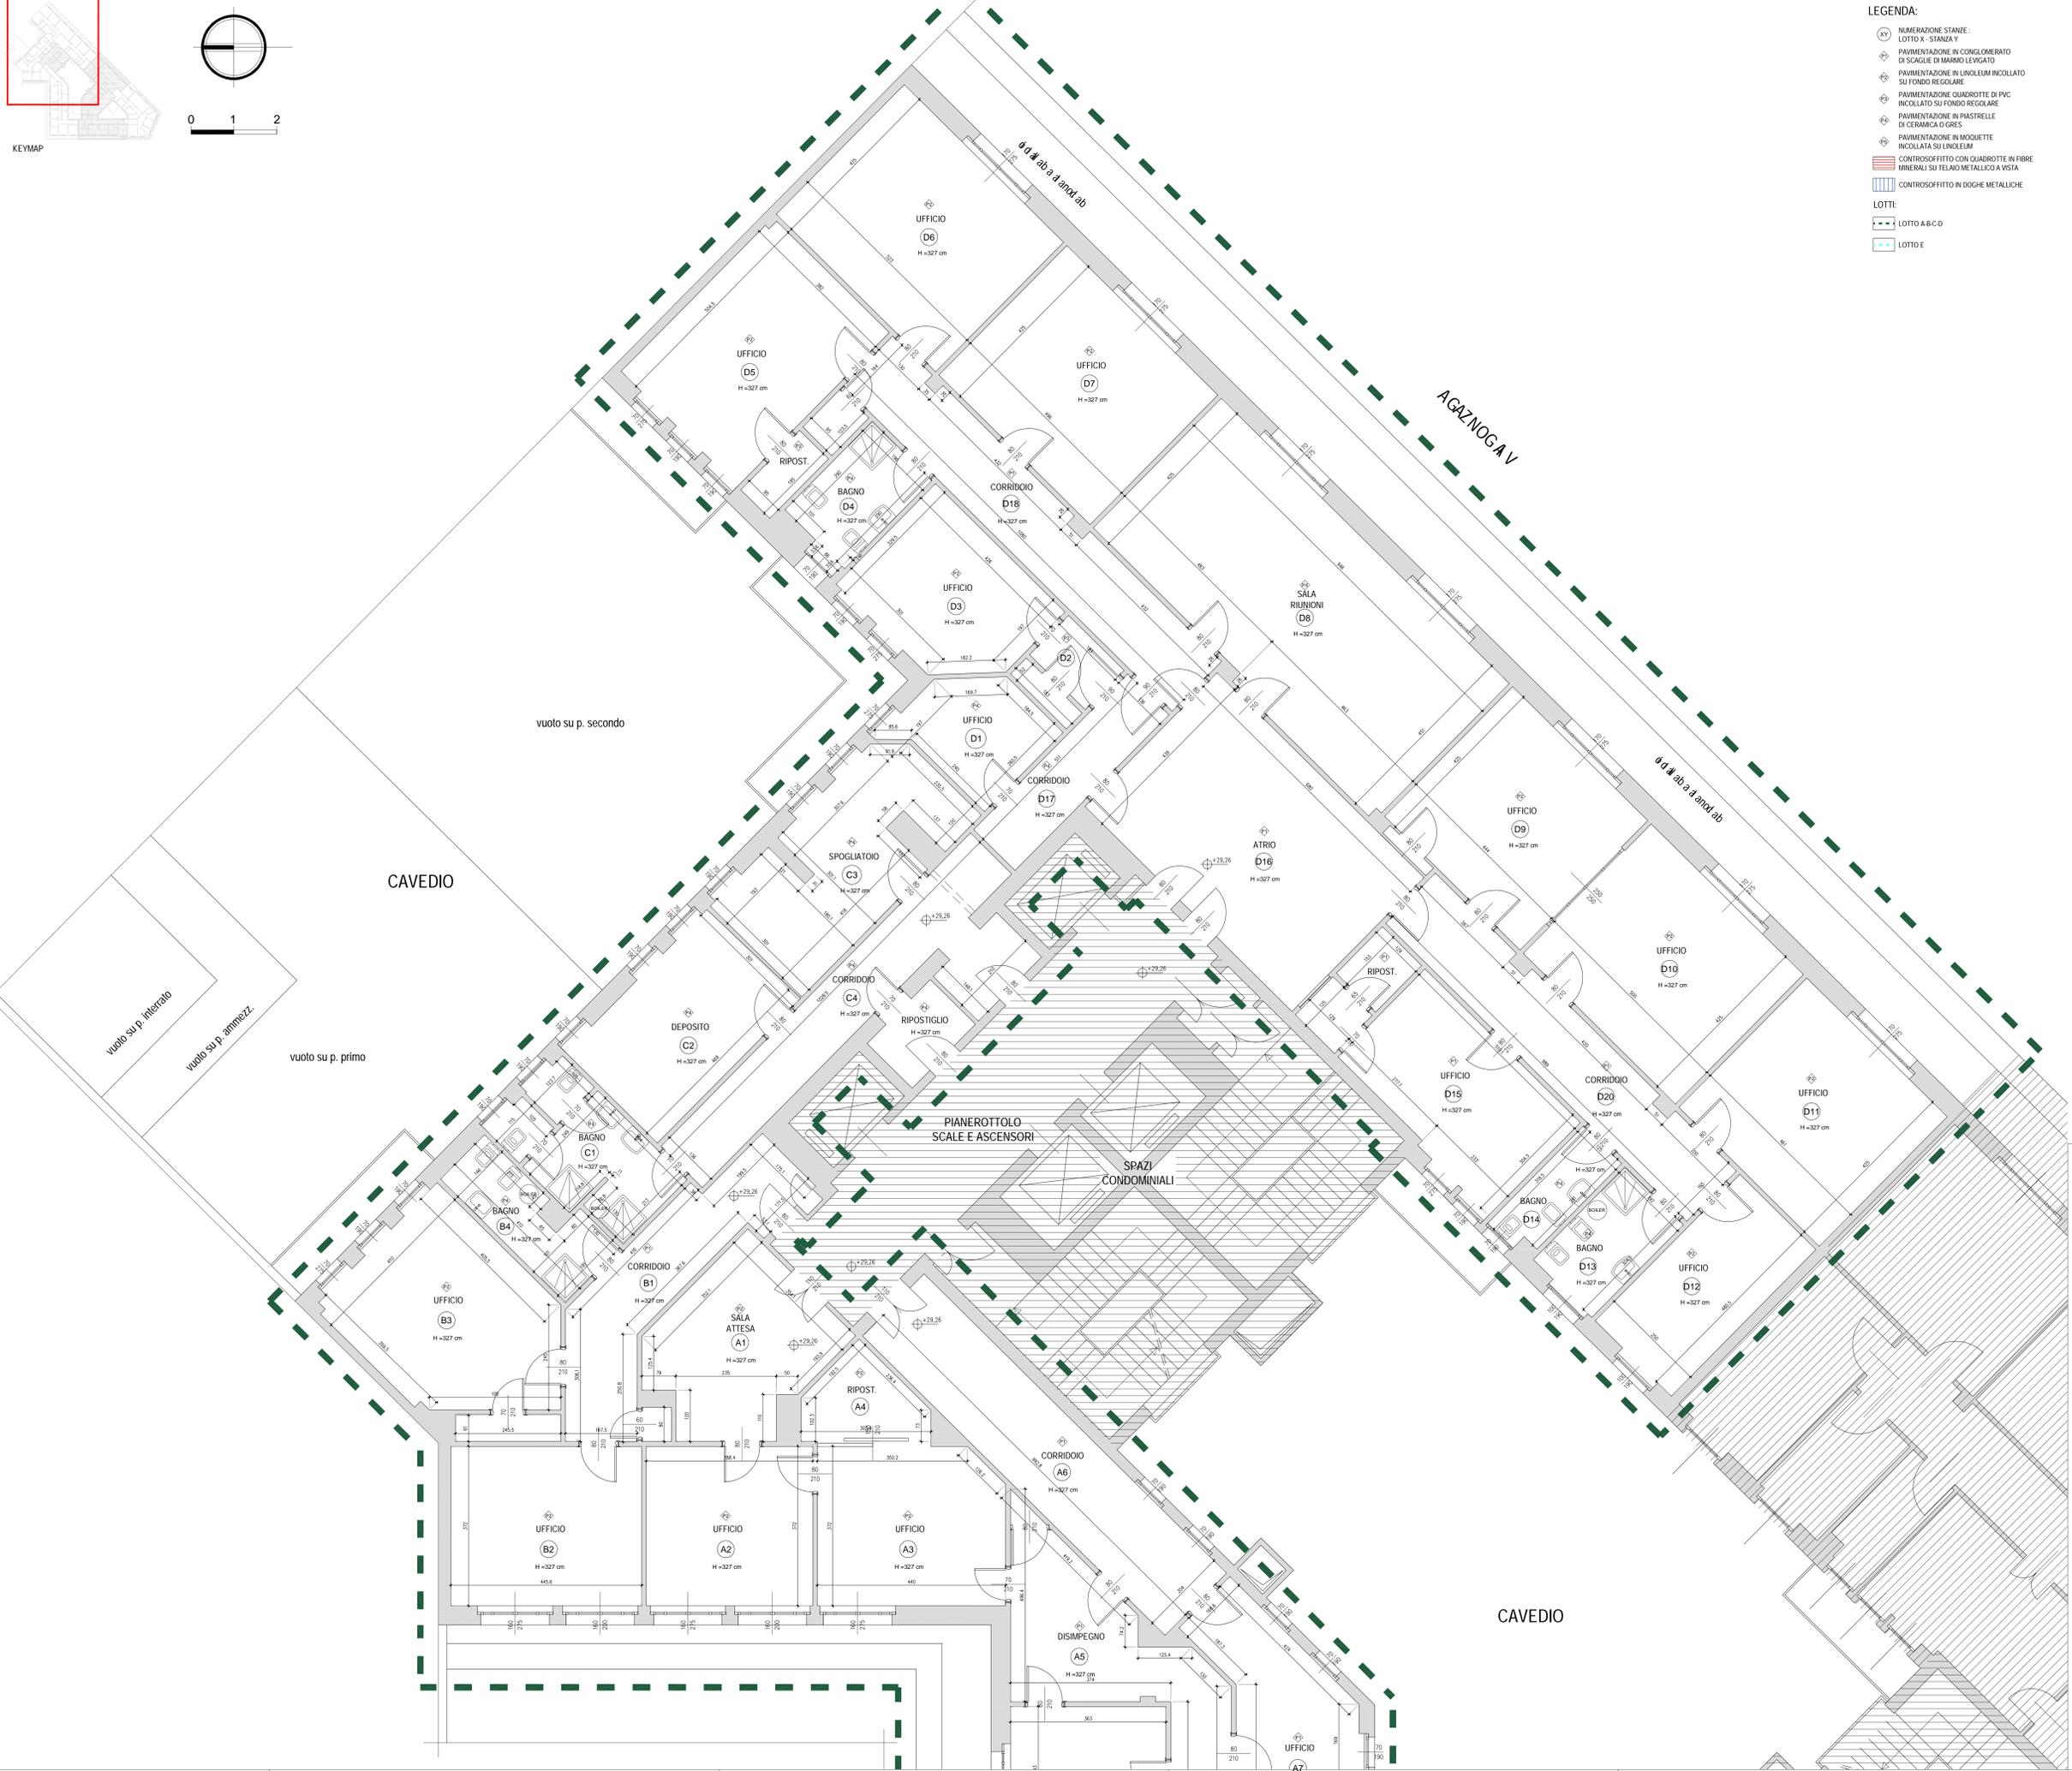

COMITENTE:

**AGENZIA DEL DEMANIO
DIRIZIONE REGIONALE LOMBARDA
C.SO MONFORTE, 32 - 20122 MILANO**

COMMESSA:

LAVORI DI RIFUNZIONALIZZAZIONE DEL SETTIMO PIANO DELL'IMMOBILE CONFERITO NEL FONDO IMMOBILI PUBBLICI SITO IN MILANO, VIA GONZAGA,4 SCHEDE INPS004

FASE: **PROGETTO ESECUTIVO**

PROGETTAZIONE: **gba** G.B.A. CAD S.r.l. Arch. GIULIANO BEGNIZZI
Via Fabio Mangano, 1
20123 - MILANO

PROFESSIONISTA INCARICATO:

0 15/02/2018 PRIMA EMISSIONE CERBATTI CARTA BEGNIZZI
REV. DATA DESCRIZIONE REDATTO CONTROLLATO APPROVATO

OGGETTO ELABORATO:

**STATO DI FATTO
PIANTA LOTTO A,B,C,D - RILIEVO PAVIMENTI E CONTROSOFFITTI**

DATA:	FEBBRAIO 2018	CODICE ELABORATO:	186-E-05.0
COMMESSA N.:	GBA116	SOSTITUISCE:	-
NOME FILE:	186-E-05.0	SOSTITUISCE DA:	-
SCALA:	1:50		
FORMATO:	A0		