


**ABACO MURI**


**MURO M1**

Tavolato in mattoni forati sp. 8 cm

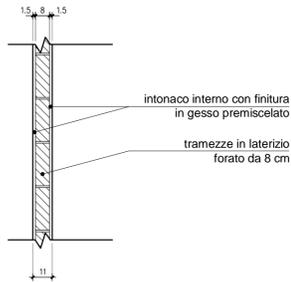


**MURO M3**

Parete in cartongesso idrorepellente sp. 12,5 cm

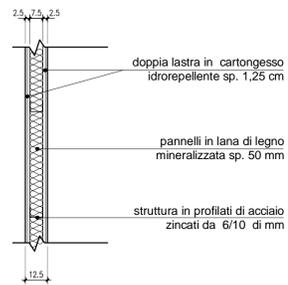





**MURO M4**

Parete in cartongesso idrorepellente sp. 15 cm

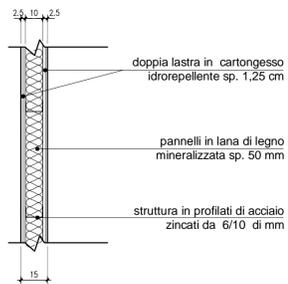

**MURO M6**

Controparete in cartongesso sp. 10 cm

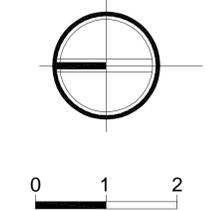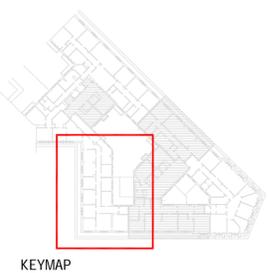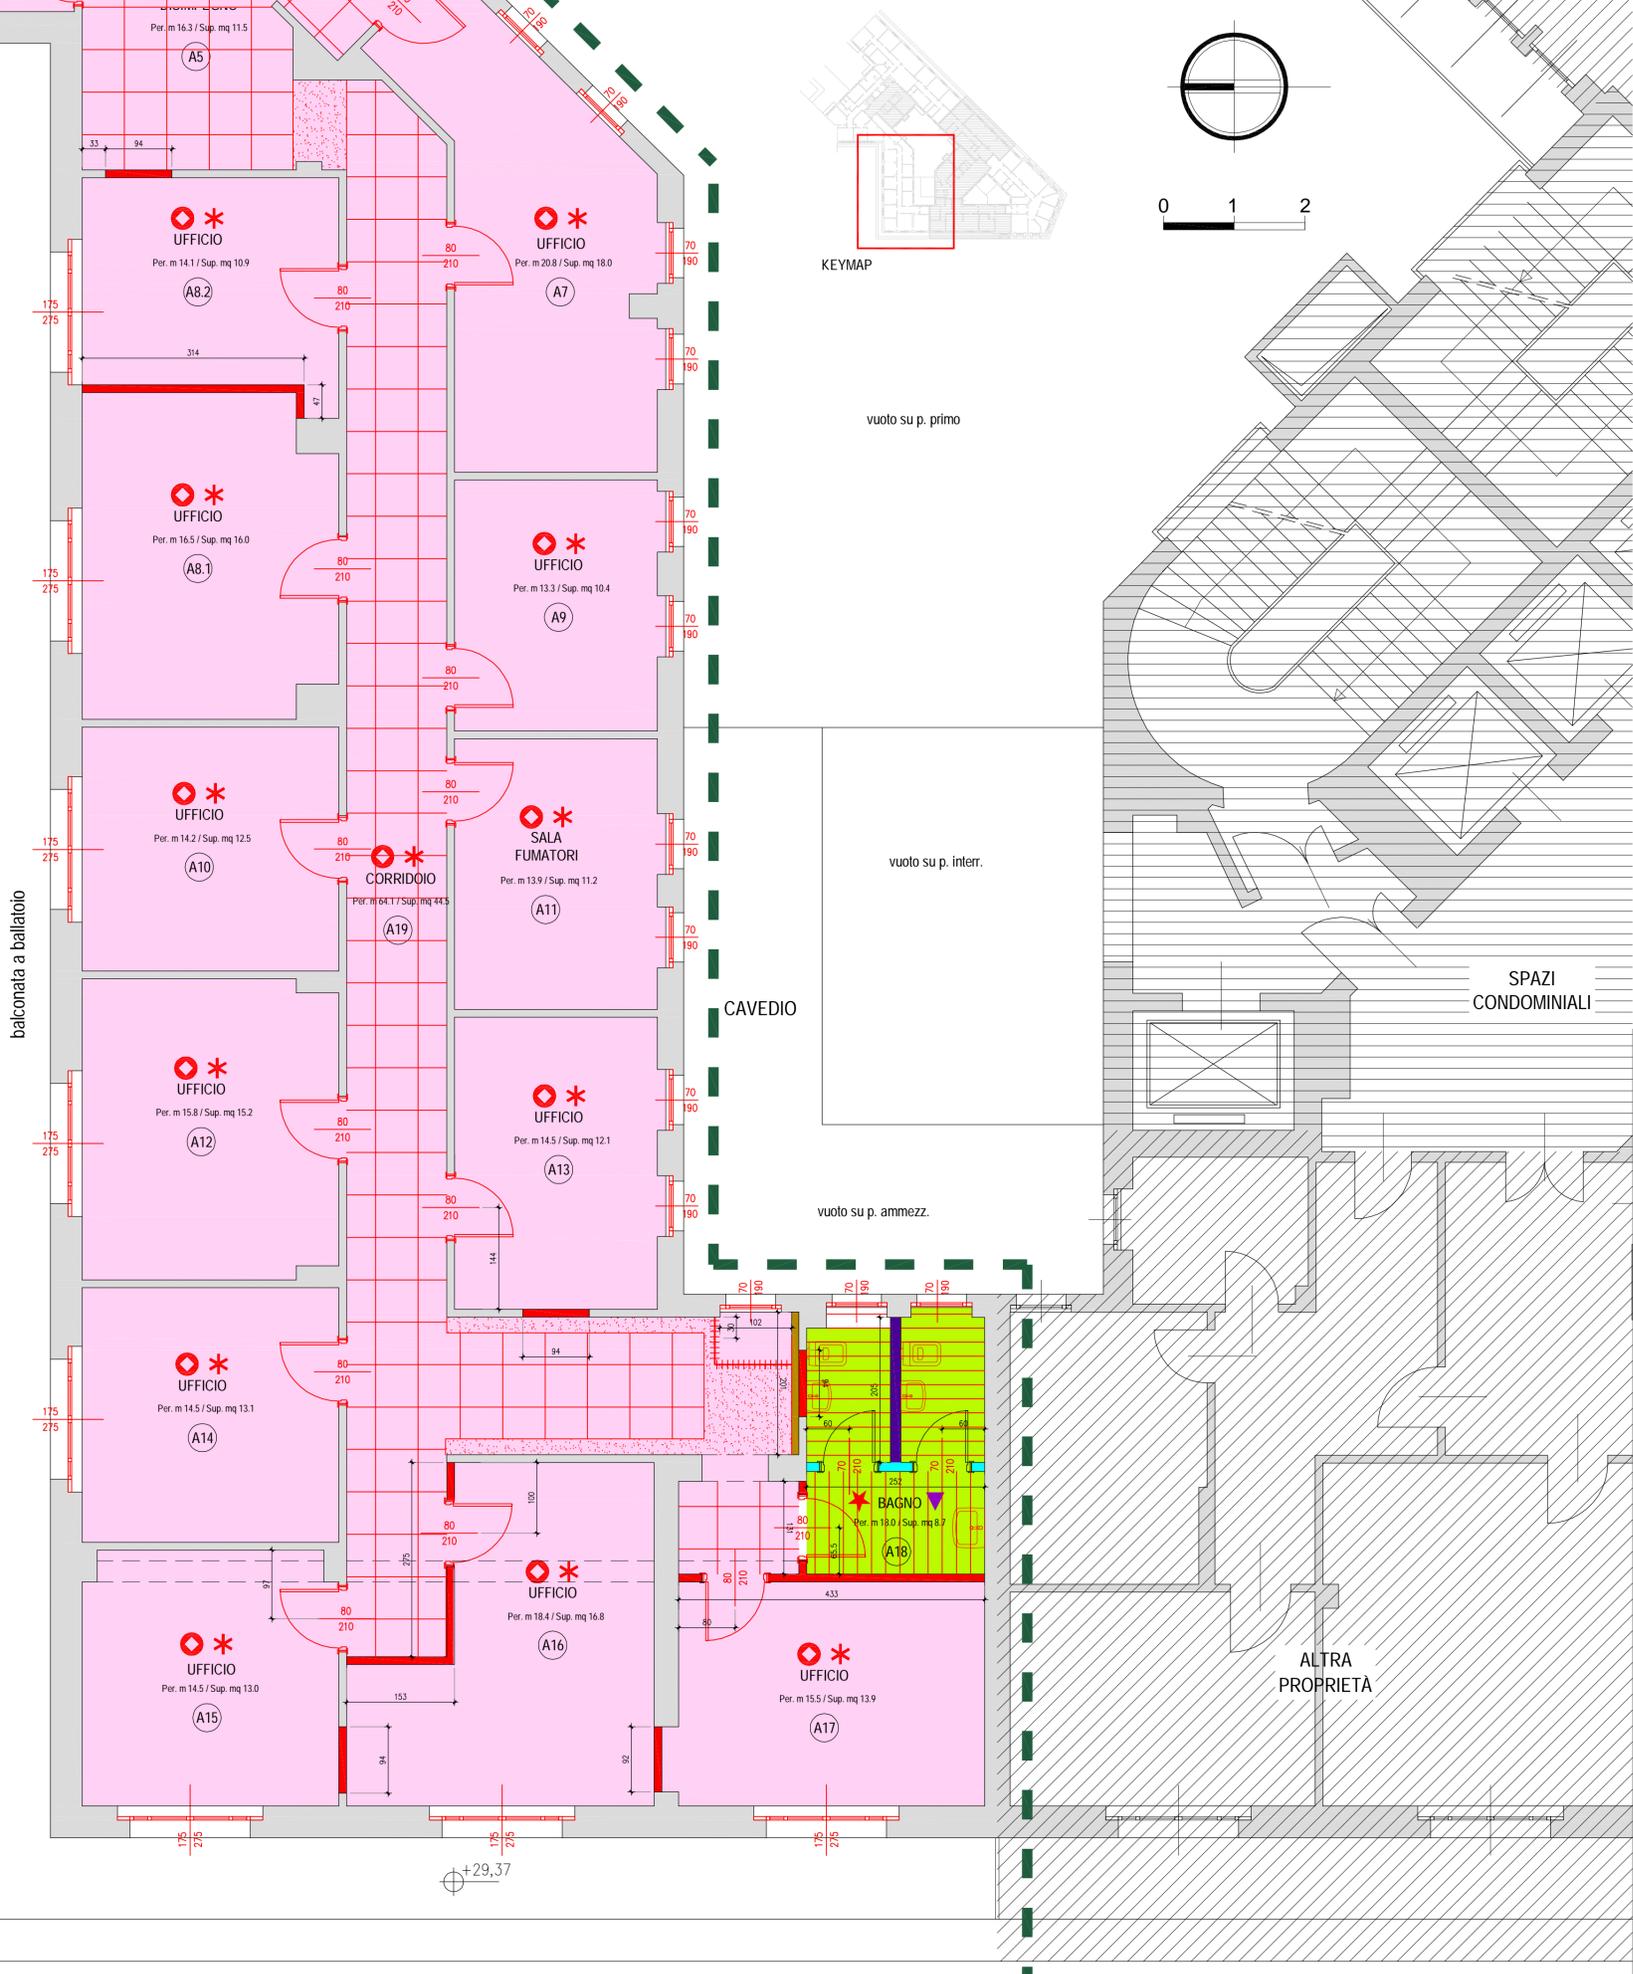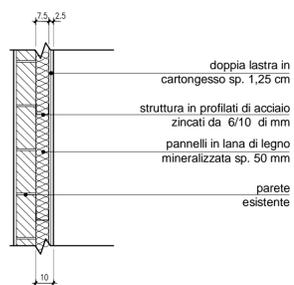

- LEGENDA:**
- MURO M1 : MURI IN LATERIZIO INTONACATI sp. 8 cm
  - MURO M2 : PARETE IN CARTONGESSO sp. 12,5 cm
  - MURO M3 : PARETE IN CARTONGESSO IDROREPELLENTE sp. 12,5 cm
  - MURO M4 : PARETE IN CARTONGESSO IDROREPELLENTE sp. 15 cm
  - MURO M5 : PARETE IN CARTONGESSO MISTA sp. 12,5 cm
  - MURO M6 : CONTROPARETE IN CARTONGESSO sp. 10 cm
  - MURO M7 : CONTROPARETE IN CARTONGESSO IDROREPELLENTE sp. 12,5 cm
  - COSTRUZIONI VARIE (SERRAMENTI, APPARECCHIATURE, ECC.)
  - NUOVO CONTROSOFFITTO IN QUADROTTE DI CARTONGESSO
  - NUOVO CONTROSOFFITTO IN DOGHE METALLICHE
  - VELETTA IN CARTONGESSO H. 77 CM
  - NUOVO CONTROSOFFITTO IN CARTONGESSO
  - NUOVA PAVIMENTAZIONE IN GRES
  - NUOVA PAVIMENTAZIONE IN VINILICO
  - \* RIFACIMENTO SOTTOFONDO PAVIMENTO
  - LIVELLINA SP. 5 MM
  - \* NUOVO ZOCCOLINO IN VINILICO
  - ▼ NUOVO RIVESTIMENTO IN GRES H.200 CM
  - LOTTO A-B-C-D
  - LOTTO E
- SBARCO ASCENSORI LOTTI A-B-C-D** ◆
- RESTAURO DELLA BOISERE DELLO SBARCO ASCENSORI COMPRENDENTE:
- RIPRISTINO DEI RIVESTIMENTI RIMOSI
  - STUCCATURE DI FORI CON MASTICE COLORE LEGNO COME L'ESISTENTE
  - PULIZIA E PITTURAZIONE A DUE MANI CON SMALTO TRASPARENTE.
- PORTONI DI ACCESSO E IMBOTTI FINESTRE E PORTE**
- REVISIONE DI INFISSI IN LEGNO, CON REGOLAZIONE DELLA CHIUSURA, RITOCOCCO DELLE BATTUTE, CONTROLLO E FISSAGGIO DELLA FERRAMENTA, LUBRIFICAZIONE CERNIERE.
- CASSONETTI COPRIRULLO E IMBOTTI FINESTRE E PORTE**
- CARTEGGIATURA DELLE SUPERFICI IN LEGNO, PER AGGRAPPAGGIO DI MANO DI FONDO, E VERNICIATURA CON SMALTO A BASE DI RESINE SINTETICHE.

COMMITENTE:  
**AGENZIA DEL DEMANIO  
DIRIZIONE REGIONALE LOMBARDIA  
C.SO MONFORTE, 32 - 20122 MILANO**

COMMESSA:  
**LAVORI DI RIFUNZIONALIZZAZIONE DEL SETTIMO PIANO DELL'IMMOBILE CONFERITO  
NEL FONDO IMMOBILI PUBBLICI SITO IN MILANO, VIA GONZAGA,4 SCHEDA INPS004**

FASE: **PROGETTO ESECUTIVO**

PROGETTAZIONE: **gba** G.B.A. CAD S.r.l.  
Via Fabio Mangone, 1  
20123 - MILANO

PROFESSIONISTA INCARICATO:  
Arch. GIULIANO BEGNOZZI

0 15/02/2018 PRIMA EMISSIONE CERATTI CARTA BEGNOZZI  
REV. DATA DESCRIZIONE REDATTO CONTROLLATO APPROVATO

OGGETTO ELABORATO:  
**COSTRUZIONI  
PIANTA LOTTO A**

DATA: FEBBRAIO 2018 CODICE ELABORATO: **186-E-13.0**  
COMMESSA N.: GBA186  
NOME FILE: 186-E-13.0  
SCALA: 1:50  
FORMATO: A1



VIA MAZZINI