



INTERVENTI DI RECUPERO - PROGETTO AUTORIZZATO - PROSPETTO ESTERNO NORD - Scala 1:50

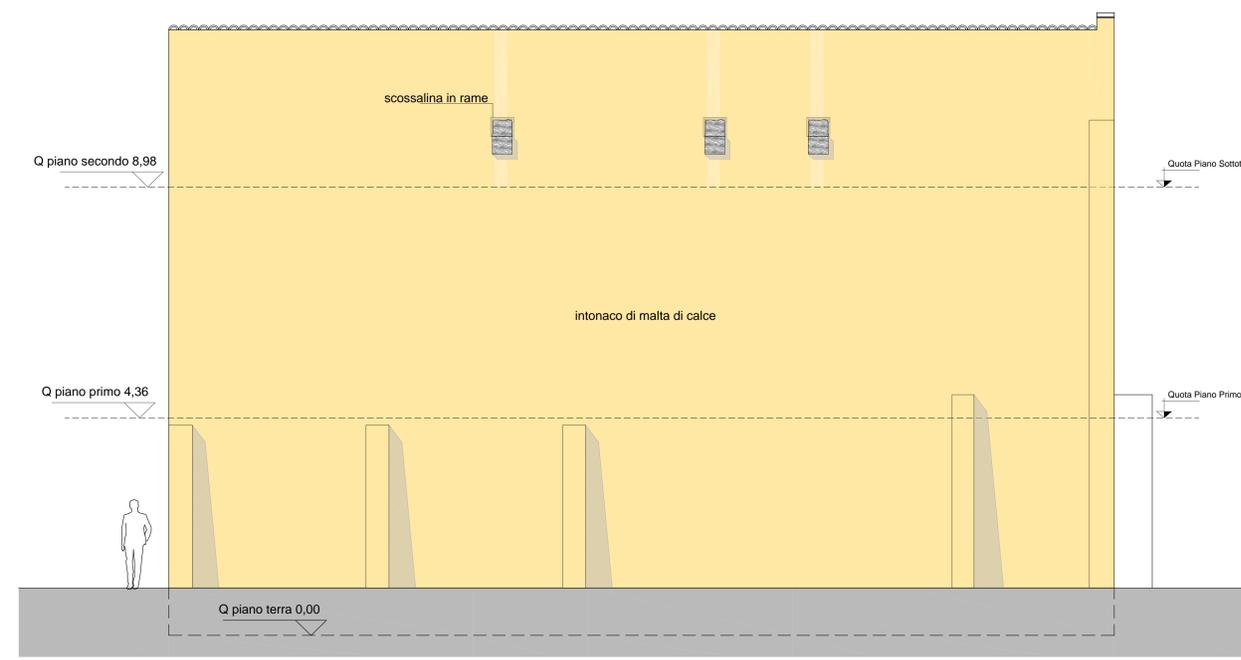

INTERVENTI DI RECUPERO - PROGETTO VARIATO - PROSPETTO ESTERNO NORD - Scala 1:50



FOTOPIANO E RILIEVO ANTE OPERAM - PROSPETTO ESTERNO NORD - Scala 1:50

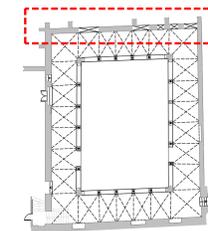

 <p><b>AGENZIA DEL DEMANIO</b> Direzione Regionale Emilia Romagna</p>	
<p>COMMITTENTE</p>	
<p>PROGETTO</p> <p><b>RESTAURO E RISANAMENTO CONSERVATIVO DEL CHIOSTRO DI S. ULDARICO PARMA</b></p>	
<p>TITOLO</p> <p><b>PROGETTO ESECUTIVO DI VARIANTE E DI COMPLETAMENTO</b></p>	
<p>STATO DI VARIANTE</p> <p><b>Recupero</b> <b>Prospetto Esterno Nord</b></p>	
	
<p>R.U.P.</p> <p>Ing. Orazio Pennisi AGENZIA DEL DEMANIO Direzione Regionale Emilia Romagna piazza Matigghi 19 Bologna</p>	<p>PROGETTISTA</p> <p>Arch. Michele Lombardi AGENZIA DEL DEMANIO Direzione Regionale Emilia Romagna piazza Matigghi 19 Bologna</p>
<p>SCALE</p> <p>1/50</p>	<p>DATA</p> <p>11/2016</p>
<p>TAV. 13 - VAR</p>	