



A G E N Z I A D E L D E M A N I O

Direzione Regionale Friuli Venezia Giulia

UDB0318

Ex Caserma Cavarzerani San Gottardo – Via Cividale – Udine (UD)

Ipotesi di Razionalizzazione

Affidamento del servizio di:

STUDIO DI FATTIBILITÀ URBANISTICA/MASTERPLAN E PROGETTO DI FATTIBILITÀ TECNICA ED ECONOMICA, COMPRESI RILIEVI, ANALISI DI VULNERABILITÀ SISMICA -INCLUDE INDAGINI E PROVE- E MODELLAZIONE BIM (BUILDING INFORMATION MODELING).

03 – STRALCIO MAPPA CATASTALE

Incaricato delle attività di programmazione
della spesa per investimenti e di
predisposizione delle procedure di bando

ing. Antonio De Furia

Responsabile
Unico
del Procedimento

ing. Manuel Rosso



Agenzia delle Entrate
CATASTO FABBRICATI
 Ufficio provinciale di
Udine


Dichiarazione protocollo n. _____ del _____
 Planimetria di u.i.u. in Comune di Udine
 Via Cividale _____ civ. _____

Identificativi Catastali:
 Sezione:
 Foglio: 43
 Particella: 59
 Subalterno: 3

Compilata da:
 Pognici Damiano
 Iscritto all'albo:
 Geometri
 Prov. Udine N. 2809

Scheda n. 1 Scala 1: 2000

PLANIMETRIA GENERALE
 Scala 1:2000

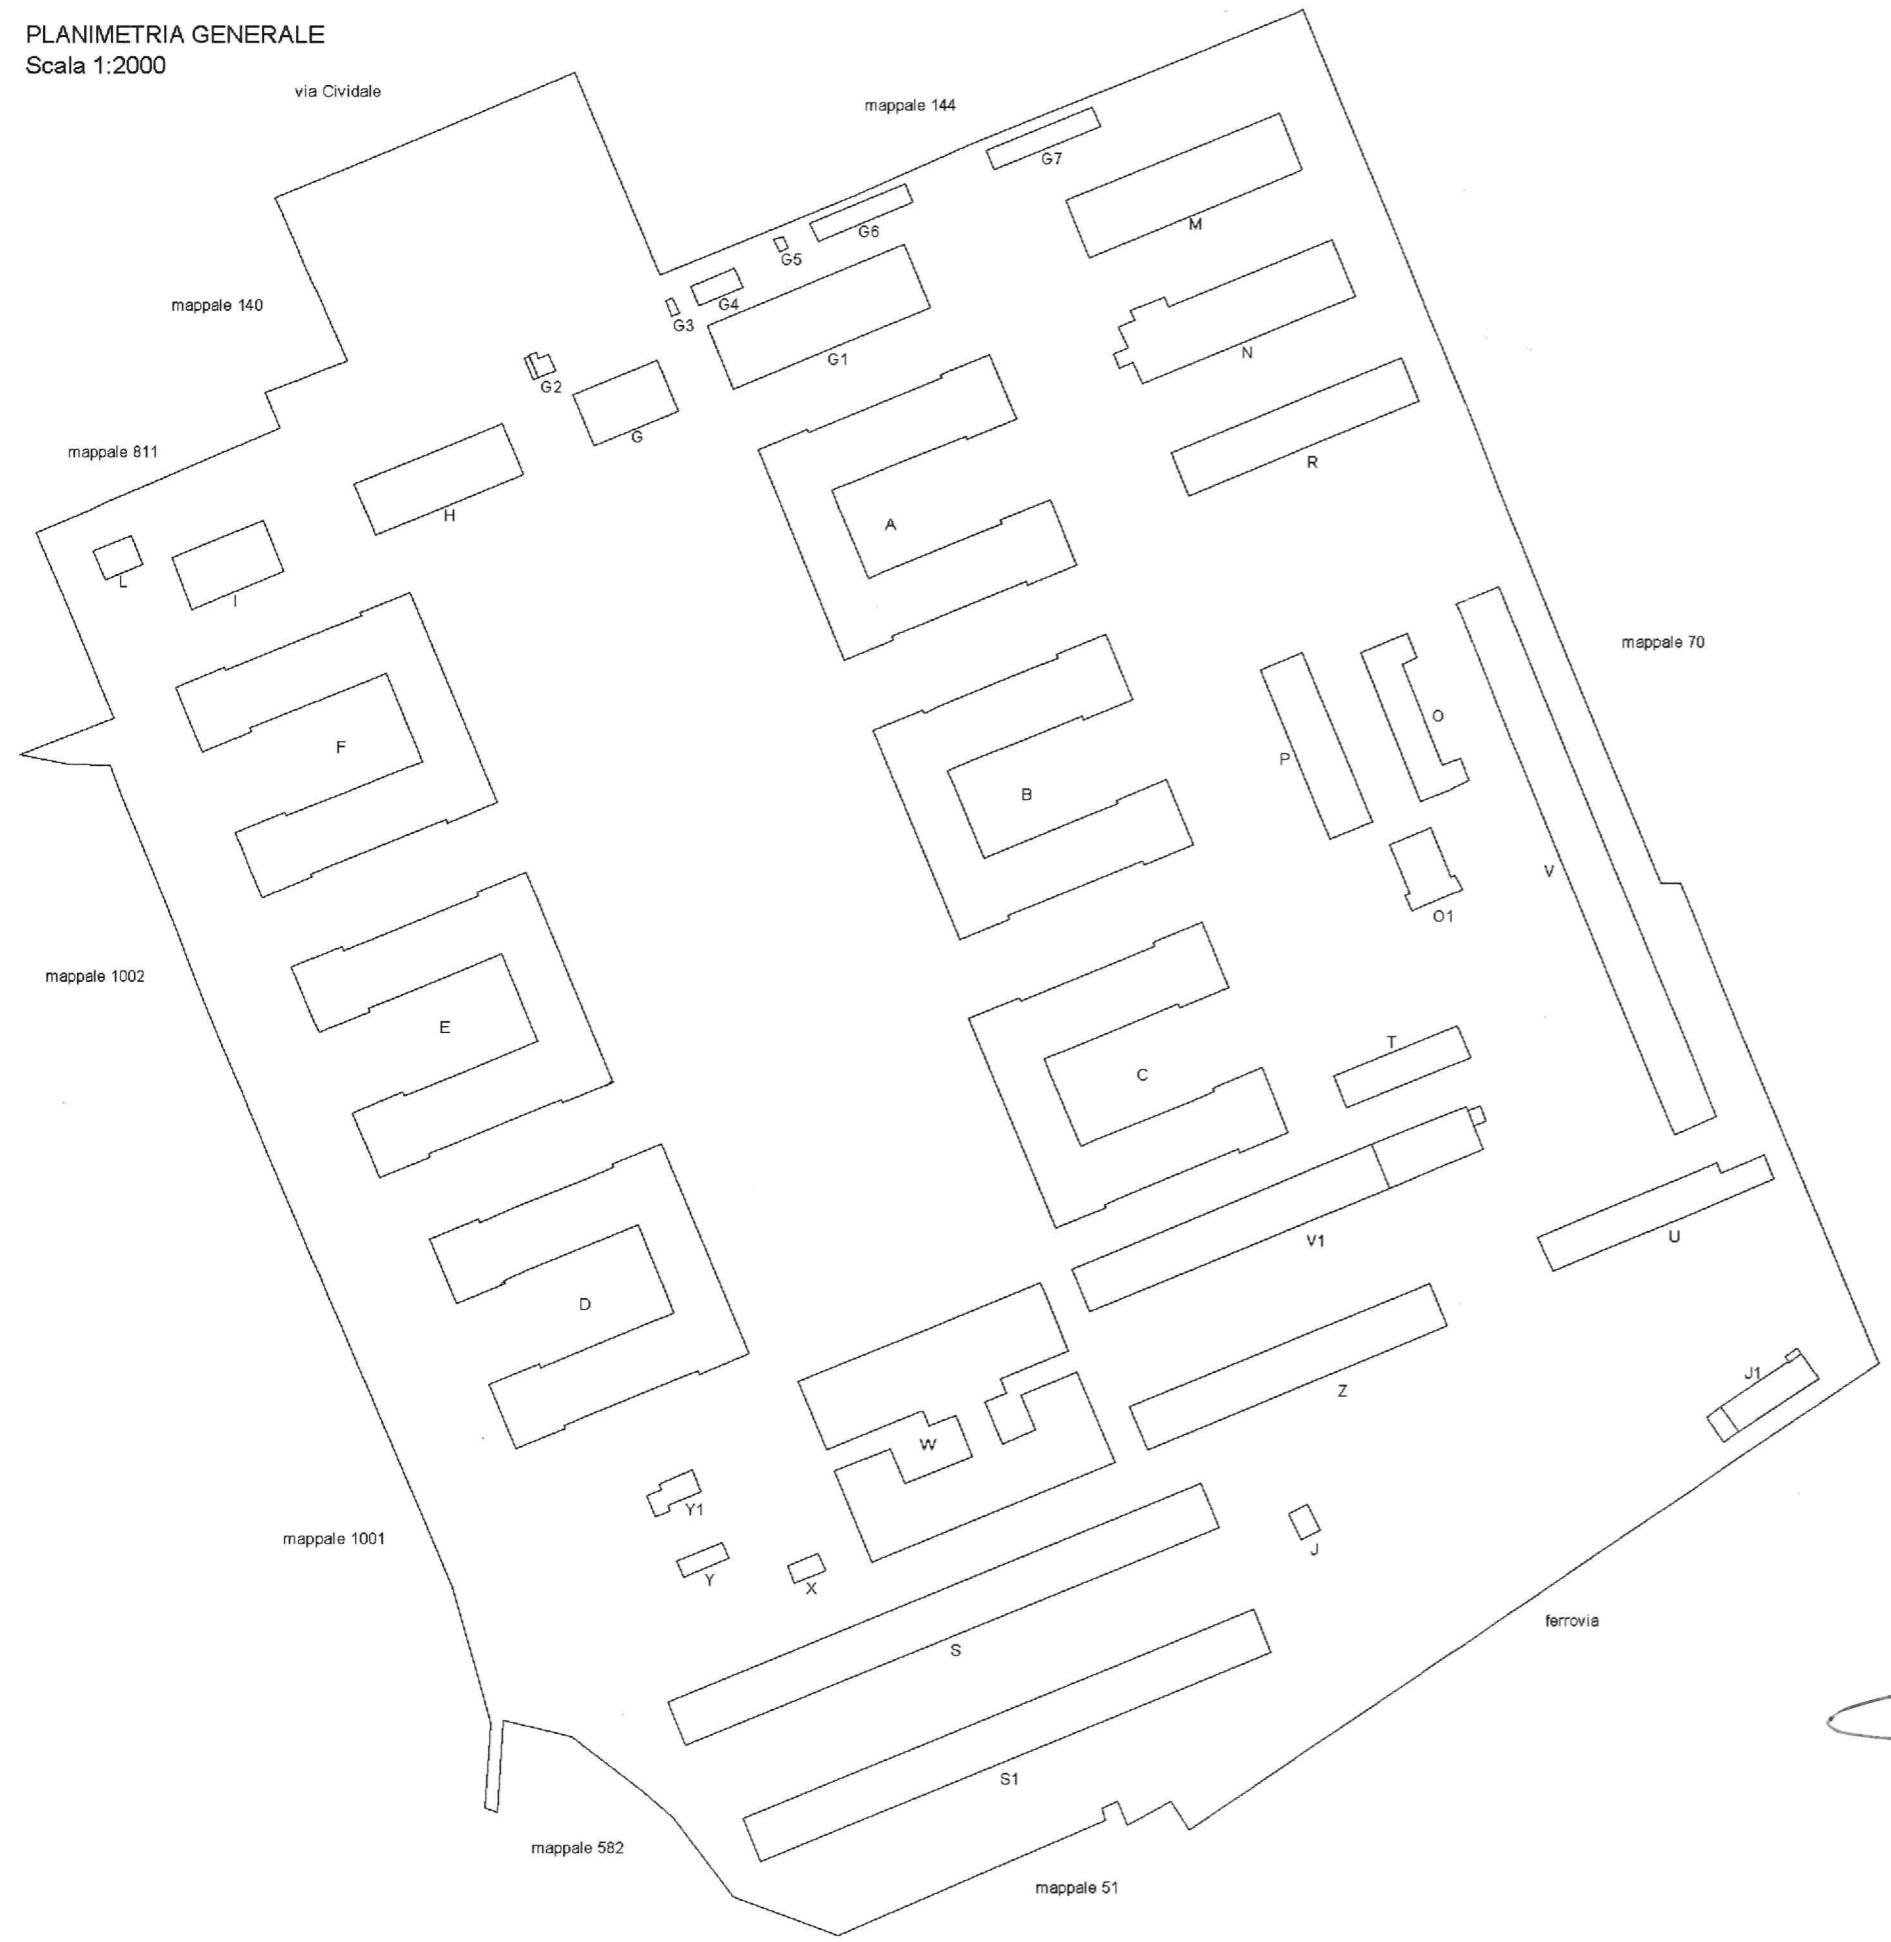

- LEGENDA:
- A - Palazzina Circolo Ufficiali
 - B - Palazzina Alloggi Truppa
 - C - Palazzina Sottoufficiali
 - D - Palazzina Alloggi Truppa
 - E - Palazzina Alloggi Truppa
 - F - Palazzina Alloggi Truppa
 - G - Corpo di Guardia
 - G1 - Aulee
 - G2 - Ingresso principale
 - G3 - Ingresso secondario
 - G4 - Centrale termica
 - G5 - Locale di scarico armi
 - G6 - Magazzini
 - G7 - Magazzini
 - H - Palazzina Comando
 - I - Infermeria
 - L - Autoclavi
 - M - Depositi
 - N - Palestra - Depositi
 - O - Magazzini
 - O 1 - Officina automezzi
 - P - Officine automezzi
 - R - Tettoia
 - S - Tettoia
 - S1 - Tettoia
 - T - Depositi
 - U - Magazzini ex stalle
 - V - Tettoia
 - V1 - Tettoia - Magazzino
 - Z - Tettoia
 - W - Mensa - Refettorio
 - Y - Deposito carburante
 - Y 1 - Deposito carburante
 - X - Latrine diurne
 - J - Riservetta munizioni
 - J 1 - Poligono di tiro

