



Direzione Regionale Puglia e Basilicata

COMUNE DI BARI

Lavori di restauro e ri-funzionalizzazione dei Padiglioni 17,18, A e B, ubicati nell'ex Ospedale Bonomo - Bari da destinare a sede degli achivi della Procura della Repubblica

PROGETTO DI FATTIBILITA' TECNICA ED ECONOMICA



Oggetto: STRALCI URBANISTICI E CATASTALE RILIEVO FOTOGRAFICO

COMMITTENTE: AGENZIA DEL DEMANIO DIREZIONE REGIONALE PUGLIA e BASILICATA Direttore Regionale: Dott. Vincenzo CAPOBIANCO

TAV:


1

RESPONSABILE UNICO PROCEDIMENTO (RUP): Ing. Angelo Labellarte Responsabile U.O. Servizi Tecnici: Ing. Davide Ardito Assistente al RUP: Arch. Palumbo Valentina - Geom. Paolo Netti

PROGETTISTA: Geom. Paolo Netti - ing. Rosa Lonigro

SCALA: varie


Data:

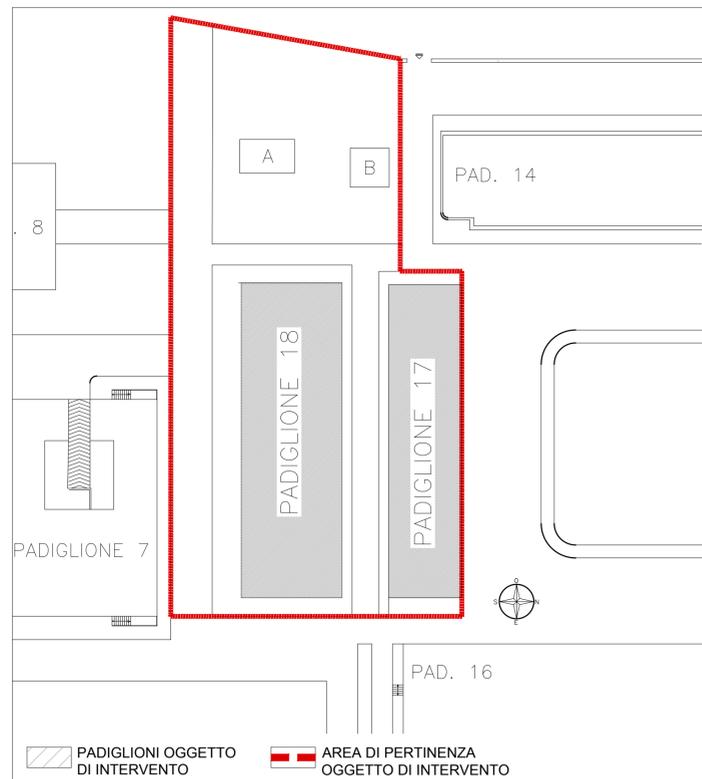

Planimetria - Scala 1:500



Stralcio del PRG - Scala 1:2000

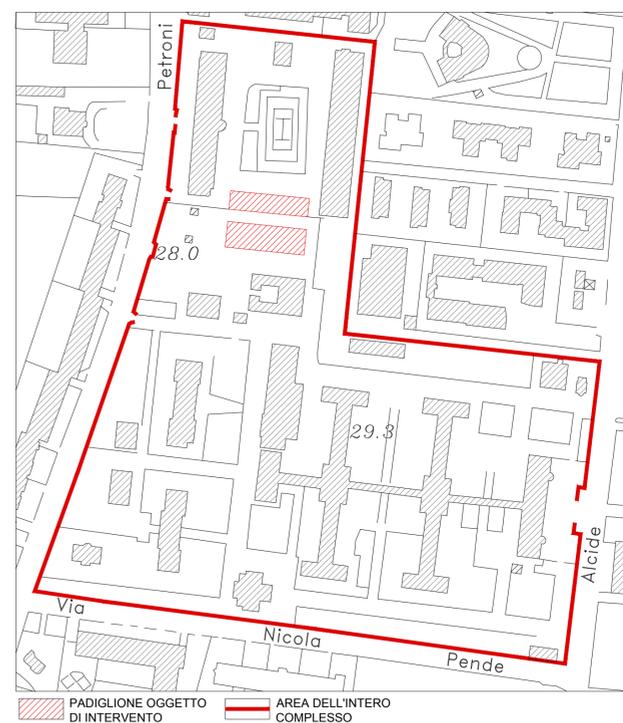

Aerofotogrammetrico - Scala 1:2000



Stralcio catastale Fg.48,Part.303



Pad.17 - Foto 1

Pad.18 - Foto 5



Pad.17 - Foto 2



Pad.18 - Foto 6



Pad.17 - Foto 3




Pad.18 - Foto 7



Pad.17 - Foto 4



Pad.18 - Foto 8

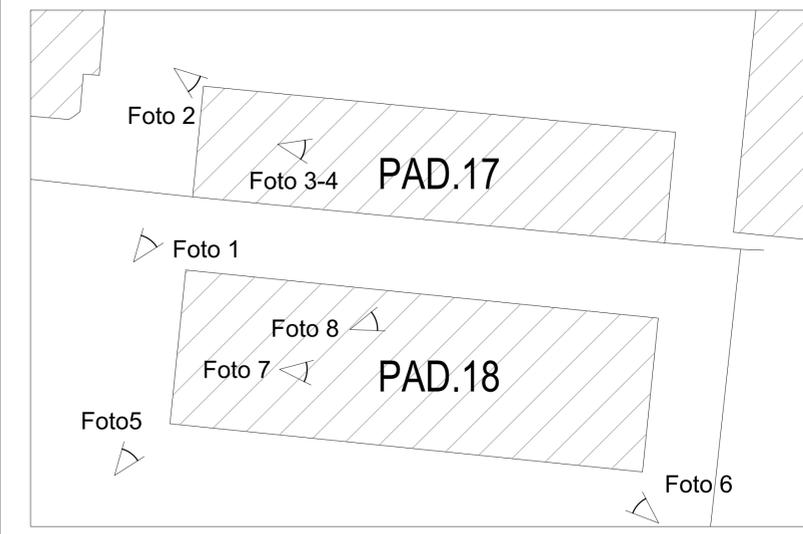

Stato di fatto - Rilievo Fotografico