Direzione Regionale Puglia e Basilicata

COMUNE DI BARI

Lavori di restauro e rifunzionalizzazione dei Padiglioni 17, 18, A e B ubicati nell'ex Ospedale Bonomo - Bari da destinare a sede degli archivi della Procura della Repubblica

PROGETTO DI FATTIBILITA' TECNICA ED ECONOMICA

Oggetto: PADIGLIONE 17 - RILIEVO
PIANTE

COMMITTENTE: AGENZIA DEL DEMANIO
DIREZIONE REGIONALE PUGLIA e BASILICATA
Direttore Regionale: Dott. Vincenzo CAPOBIANCO

RESPONSABILE UNICO PROCEDIMENTO (RUP): Ing. Angelo Labellarte
Responsabile U.O. Servizi Tecnici: Ing. Davide Antillo
Assistente al RUP: Geom. Paolo Netti

PROGETTISTI: Geom. Paolo Netti - Ing. Rosa Longro

Data:

N°: 2

SCALA: 1:100

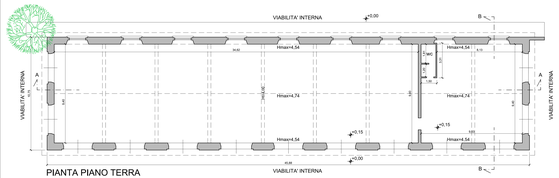

PIANTA PIANO TERRA

PIANTA PIANO COPERTURA

Direzione Regionale Puglia e Basilicata

COMUNE DI BARI

Lavori di restauro e rifunzionalizzazione dei Padiglioni 17, 18, A e B ubicati nell'ex Ospedale Bonomo - Bari da destinare a sede degli archivi della Procura della Repubblica

PROGETTO DI FATTIBILITA' TECNICA ED ECONOMICA

Oggetto: PADIGLIONE 17 - PROGETTO
DEMOLIZIONI E RICOSTRUZIONI

COMMITTENTE: AGENZIA DEL DEMANIO
DIREZIONE REGIONALE PUGLIA e BASILICATA
Direttore Regionale: Dott. Vincenzo CAPOBIANCO

RESPONSABILE UNICO PROCEDIMENTO (RUP): Ing. Angelo Labellarte
Responsabile U.O. Servizi Tecnici: Ing. Davide Antillo
Assistente al RUP: Geom. Paolo Netti

PROGETTISTI: Geom. Paolo Netti - Ing. Rosa Longro

Data:

N°: 4

SCALA: 1:100

Direzione Regionale Puglia e Basilicata

COMUNE DI BARI

Lavori di restauro e rifunzionalizzazione dei Padiglioni 17, 18, A e B ubicati nell'ex Ospedale Bonomo - Bari da destinare a sede degli archivi della Procura della Repubblica

PROGETTO DI FATTIBILITA' TECNICA ED ECONOMICA

Oggetto: PADIGLIONE 17 - PROGETTO
PIANTE CON LAYOUT DISTRIBUTIVO

COMMITTENTE: AGENZIA DEL DEMANIO
DIREZIONE REGIONALE PUGLIA e BASILICATA
Direttore Regionale: Dott. Vincenzo CAPOBIANCO

RESPONSABILE UNICO PROCEDIMENTO (RUP): Ing. Angelo Labellarte
Responsabile U.O. Servizi Tecnici: Ing. Davide Antillo
Assistente al RUP: Geom. Paolo Netti

PROGETTISTI: Geom. Paolo Netti - Ing. Rosa Longro

Data:

N°: 5

SCALA: 1:100

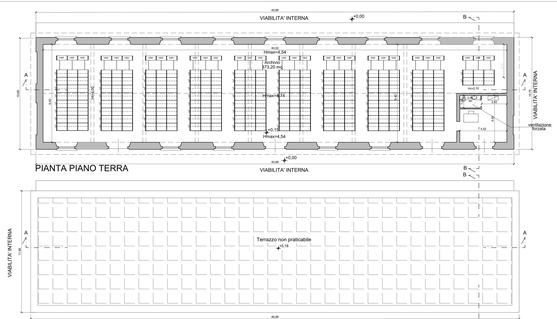

PIANTA PIANO COPERTURA

VISTA LATERALE TIPO

VISTA LATERALE TIPO

BLOCCO SCAFFALATURE DA 3ML						BLOCCO SCAFFALATURE DA 3ML					
MODULO DA		SPAN (M)		QUANTITA' (ML)		MODULO DA		SPAN (M)		QUANTITA' (ML)	
NATURA		Numero (NM)	Numero (NC)	Lunghezza (LC)	(NM) x (NC) x (LC)	NATURA		Numero (NM)	Numero (NC)	Lunghezza (LC)	(NM) x (NC) x (LC)
MODULO TESTATA		1	2	3	6	MODULO TESTATA		1	2	3	6
MODULI DOPPI MEDIO		2	14	3	84	MODULI DOPPI MEDIO		2	14	3	84
BLOCCO SCAFFALATURE DA 3ML				90		BLOCCO SCAFFALATURE DA 3ML				90	
CONTEGGIO COMPLESSIVO ML SCAFFALATURE						CONTEGGIO COMPLESSIVO ML SCAFFALATURE					
TIPO DI BLOCCO		SCAFFALATURE (mm)	Numero Blocchi	QUANTITA' (ML)		TIPO DI BLOCCO		SCAFFALATURE (mm)	Numero Blocchi	QUANTITA' (ML)	
BLOCCO SCAFFALATURE DA 3ML		997	3	2991,0		BLOCCO SCAFFALATURE DA 3ML		997	3	2991,0	
TOTALE ML SCAFFALATURE COMPLETE				2991,0		TOTALE ML SCAFFALATURE DA RECUPERO				2991,0	
						TOTALE ML SCAFFALATURE				2991,0	

Direzione Regionale Puglia e Basilicata

COMUNE DI BARI

Lavori di restauro e rifunzionalizzazione dei Padiglioni 17, 18, A e B ubicati nell'ex Ospedale Bonomo - Bari da destinare a sede degli archivi della Procura della Repubblica

PROGETTO DI FATTIBILITA' TECNICA ED ECONOMICA

Oggetto: PADIGLIONE 17 - RILIEVO
PROSPETTI E SEZIONI

COMMITTENTE: AGENZIA DEL DEMANIO
DIREZIONE REGIONALE PUGLIA e BASILICATA
Direttore Regionale: Dott. Vincenzo CAPOBIANCO

RESPONSABILE UNICO PROCEDIMENTO (RUP): Ing. Angelo Labellarte
Responsabile U.O. Servizi Tecnici: Ing. Davide Antillo
Assistente al RUP: Geom. Paolo Netti

PROGETTISTI: Geom. Paolo Netti - Ing. Rosa Longro

Data:

N°: 3

SCALA: 1:100

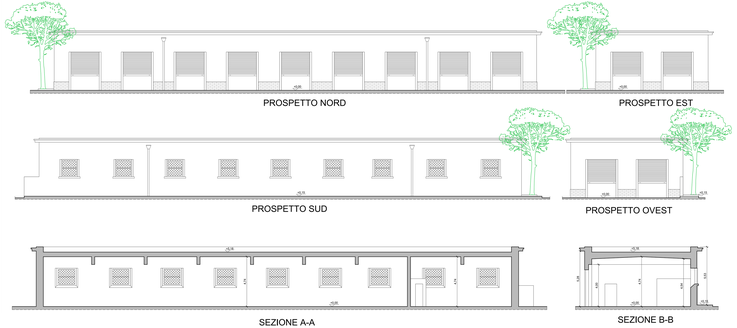

Direzione Regionale Puglia e Basilicata

COMUNE DI BARI

Lavori di restauro e rifunzionalizzazione dei Padiglioni 17, 18, A e B ubicati nell'ex Ospedale Bonomo - Bari da destinare a sede degli archivi della Procura della Repubblica

PROGETTO DI FATTIBILITA' TECNICA ED ECONOMICA

Oggetto: PADIGLIONE 17 - PROGETTO
PROSPETTI E SEZIONI

COMMITTENTE: AGENZIA DEL DEMANIO
DIREZIONE REGIONALE PUGLIA e BASILICATA
Direttore Regionale: Dott. Vincenzo CAPOBIANCO

RESPONSABILE UNICO PROCEDIMENTO (RUP): Ing. Angelo Labellarte
Responsabile U.O. Servizi Tecnici: Ing. Davide Antillo
Assistente al RUP: Geom. Paolo Netti

PROGETTISTI: Geom. Paolo Netti - Ing. Rosa Longro

Data:

N°: 6

SCALA: 1:100

Direzione Regionale Puglia e Basilicata

COMUNE DI BARI

Lavori di restauro e rifunzionalizzazione dei Padiglioni 17, 18, A e B ubicati nell'ex Ospedale Bonomo - Bari da destinare a sede degli archivi della Procura della Repubblica

PROGETTO DI FATTIBILITA' TECNICA ED ECONOMICA

Oggetto: PADIGLIONE 17 - PROGETTO
Prime indicazioni IMPIANTO ELETTRICO
Prime indicazioni SICUREZZA ANTINCENDIO

COMMITTENTE: AGENZIA DEL DEMANIO
DIREZIONE REGIONALE PUGLIA e BASILICATA
Direttore Regionale: Dott. Vincenzo CAPOBIANCO

RESPONSABILE UNICO PROCEDIMENTO (RUP): Ing. Angelo Labellarte
Responsabile U.O. Servizi Tecnici: Ing. Davide Antillo
Assistente al RUP: Geom. Paolo Netti

PROGETTISTI: Geom. Paolo Netti - Ing. Rosa Longro

Data:

N°: 7

SCALA: 1:100

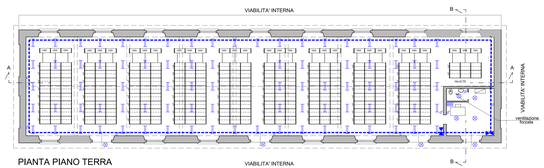

IMPIANTO ELETTRICO
LEGENDA SIMBOLI

- Punto Luce a soffitto
- Armatura a neon
- Quadro elettrico
- Interruttore
- PDL = posto di lavoro con prese elettriche e dati

LEGENDA

ARCHIVIOLOC. TECNICISERVIZIUFFICI
- RIDEFINIZIONE LAYOUT IMPIANTO ELETTRICO
- RIDEFINIZIONE IMPIANTO ILLUMINAZIONE
- INSTALLAZIONE NUOVI CORPI ILLUMINANTI

LOCALI TECNICI
- RIDEFINIZIONE LAYOUT IMPIANTO ELETTRICO
- RIDEFINIZIONE IMPIANTO ILLUMINAZIONE
- INSTALLAZIONE NUOVI CORPI ILLUMINANTI
- QUADRI ELETTRICI

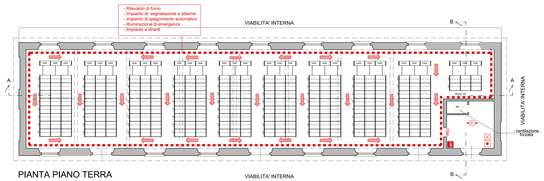

IMPIANTO ANTINCENDIO
LEGENDA SIMBOLI

- Vie di fuga
- Pulsante rottura di fuoco
- Uscite di sicurezza
- Locale compartimentato
  - CARICO D'INCENDIO
  - COMPARTIMENTAZIONE IN BASE AL CARICO DI INCENDIO
  - RILEVATORI DI FUMO
  - IMPIANTO DI SEGNALAZIONE E ALARME
  - IMPIANTO DI SPEGNIMENTO
  - PORTE REI
  - LAMPADE DI EMERGENZA
- Sistemi di segnalazioni impianti di allarme
- Estintore portatile ad anidride carbonica
- Luci di sicurezza - Illuminazione di emergenza
- Rilevatore di fumo

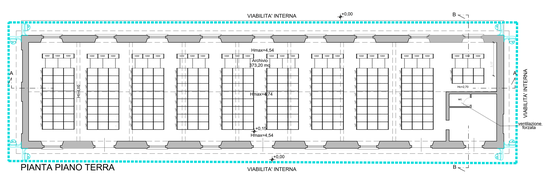

Telecamera

Impianto videosorveglianza

Direzione Regionale Puglia e Basilicata

COMUNE DI BARI

Lavori di restauro e rifunzionalizzazione dei Padiglioni 17, 18, A e B ubicati nell'ex Ospedale Bonomo - Bari da destinare a sede degli archivi della Procura della Repubblica

PROGETTO DI FATTIBILITA' TECNICA ED ECONOMICA

Oggetto: PADIGLIONE 17 - PROGETTO
Prime indicazioni IMPIANTO DI VIDEOSORVEGLIANZA

COMMITTENTE: AGENZIA DEL DEMANIO
DIREZIONE REGIONALE PUGLIA e BASILICATA
Direttore Regionale: Dott. Vincenzo CAPOBIANCO

RESPONSABILE UNICO PROCEDIMENTO (RUP): Ing. Angelo Labellarte
Responsabile U.O. Servizi Tecnici: Ing. Davide Antillo
Assistente al RUP: Geom. Paolo Netti

PROGETTISTI: Geom. Paolo Netti - Ing. Rosa Longro

Data:

N°: 8

SCALA: 1:100

Direzione Regionale Puglia e Basilicata

COMUNE DI BARI

Lavori di restauro e rifunzionalizzazione dei Padiglioni 17, 18, A e B ubicati nell'ex Ospedale Bonomo - Bari da destinare a sede degli archivi della Procura della Repubblica

PROGETTO DI FATTIBILITA' TECNICA ED ECONOMICA

Oggetto: FABBRICATO A
PIANTE PROSPETTI E SEZIONE
Prime indicazioni impianto elettrico ed antincendio

COMMITTENTE: AGENZIA DEL DEMANIO
DIREZIONE REGIONALE PUGLIA e BASILICATA
Direttore Regionale: Dott. Vincenzo CAPOBIANCO

RESPONSABILE UNICO PROCEDIMENTO (RUP): Ing. Angelo Labellarte
Responsabile U.O. Servizi Tecnici: Ing. Davide Antillo
Assistente al RUP: Geom. Paolo Netti

PROGETTISTI: Geom. Paolo Netti - Ing. Rosa Longro

Data:

N°: 17

SCALA: 1:100

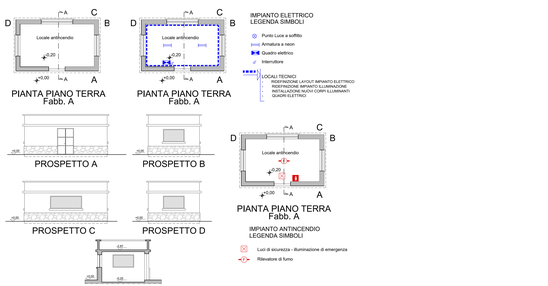

IMPIANTO ELETTRICO
LEGENDA SIMBOLI

- Punto Luce a soffitto
- Armatura a neon
- Quadro elettrico
- Interruttore

LOCALI TECNICI
- RIDEFINIZIONE LAYOUT IMPIANTO ELETTRICO
- RIDEFINIZIONE IMPIANTO ILLUMINAZIONE
- INSTALLAZIONE NUOVI CORPI ILLUMINANTI
- QUADRI ELETTRICI

IMPIANTO ANTINCENDIO
LEGENDA SIMBOLI

- Luci di sicurezza - Illuminazione di emergenza
- Rilevatore di fumo

Direzione Regionale Puglia e Basilicata

COMUNE DI BARI

Lavori di restauro e rifunzionalizzazione dei Padiglioni 17, 18, A e B ubicati nell'ex Ospedale Bonomo - Bari da destinare a sede degli archivi della Procura della Repubblica

PROGETTO DI FATTIBILITA' TECNICA ED ECONOMICA

Oggetto: FABBRICATO B
PIANTE PROSPETTI E SEZIONE
Prime indicazioni impianto elettrico ed antincendio

COMMITTENTE: AGENZIA DEL DEMANIO
DIREZIONE REGIONALE PUGLIA e BASILICATA
Direttore Regionale: Dott. Vincenzo CAPOBIANCO

RESPONSABILE UNICO PROCEDIMENTO (RUP): Ing. Angelo Labellarte
Responsabile U.O. Servizi Tecnici: Ing. Davide Antillo
Assistente al RUP: Geom. Paolo Netti

PROGETTISTI: Geom. Paolo Netti - Ing. Rosa Longro

Data:

N°: 18

SCALA: 1:100

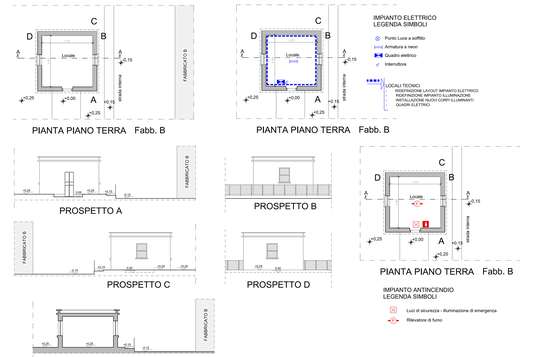

IMPIANTO ELETTRICO
LEGENDA SIMBOLI

- Punto Luce a soffitto
- Armatura a neon
- Quadro elettrico
- Interruttore

LOCALI TECNICI
- RIDEFINIZIONE LAYOUT IMPIANTO ELETTRICO
- RIDEFINIZIONE IMPIANTO ILLUMINAZIONE
- INSTALLAZIONE NUOVI CORPI ILLUMINANTI
- QUADRI ELETTRICI

IMPIANTO ANTINCENDIO
LEGENDA SIMBOLI

- Luci di sicurezza - Illuminazione di emergenza
- Rilevatore di fumo