Direzione Regionale Puglia e Basilicata

COMUNE DI BARI

Lavori di restauro e ri-funzionalizzazione dei Padiglioni 17,18, A e B, ubicati nell'ex Ospedale Bonomo - Bari da destinare a sede degli achivi della Procura della Repubblica

PROGETTO DI FATTIBILITA' TECNICA ED ECONOMICA

Oggetto: PADIGLIONE 18 - RILIEVO PIANTE

COMMITTENTE: AGENZIA DEL DEMANIO
DIREZIONE REGIONALE PUGLIA e BASILICATA
Direttore Regionale: Dott. Vincenzo CAPOBIANCO

RESPONSABILE UNICO PROCEDIMENTO (RUP): Ing. Angelo Labellarte
Responsabile U.O. Servizi Tecnici: Ing. Davide Ardito
Assistente al RUP: Geom. Paolo Netti

PROGETTISTA: Geom. Paolo Netti - Ing. Rosa Lonigro

TAV.: 9

SCALA: 1:100

Data: giugno 2018

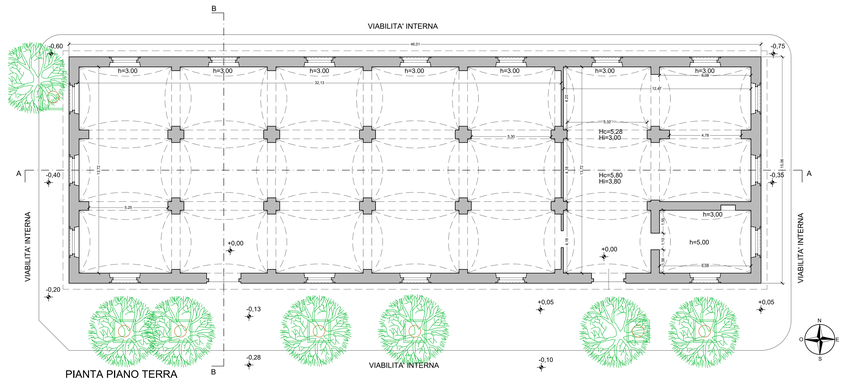

PIANTA PIANO TERRA

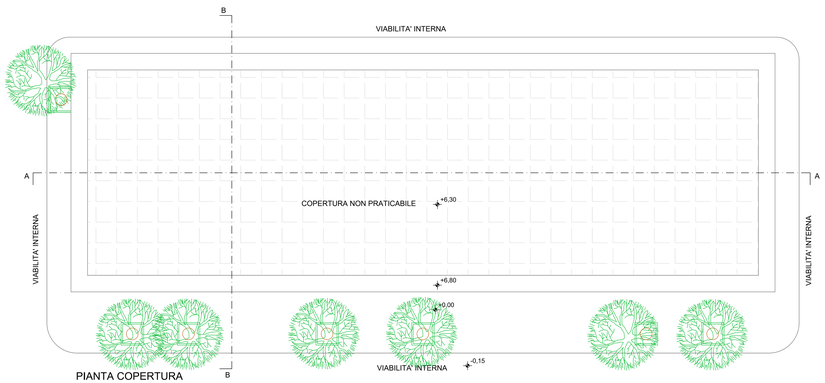

PIANTA COPERTURA

Direzione Regionale Puglia e Basilicata

COMUNE DI BARI

Lavori di restauro e ri-funzionalizzazione dei Padiglioni 17,18, A e B, ubicati nell'ex Ospedale Bonomo - Bari da destinare a sede degli achivi della Procura della Repubblica

PROGETTO DI FATTIBILITA' TECNICA ED ECONOMICA

Oggetto: PADIGLIONE 18 - RILIEVO PROSPETTI E SEZIONI

COMMITTENTE: AGENZIA DEL DEMANIO
DIREZIONE REGIONALE PUGLIA e BASILICATA
Direttore Regionale: Dott. Vincenzo CAPOBIANCO

RESPONSABILE UNICO PROCEDIMENTO (RUP): Ing. Angelo Labellarte
Responsabile U.O. Servizi Tecnici: Ing. Davide Ardito
Assistente al RUP: Geom. Paolo Netti

PROGETTISTA: Geom. Paolo Netti - Ing. Rosa Lonigro

TAV.: 10

SCALA: 1:100

Data: giugno 2018

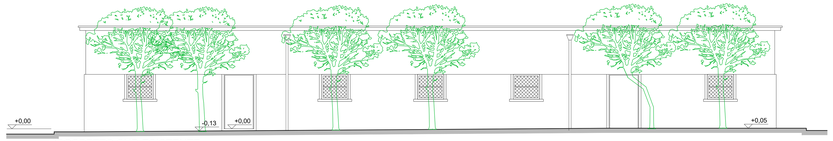

PROSPETTO SUD ESISTENTE

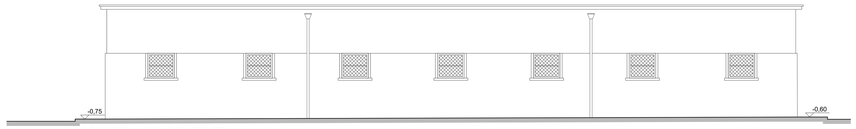

PROSPETTO NORD ESISTENTE

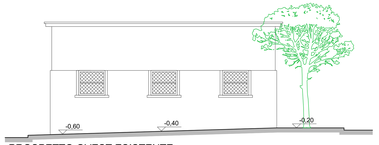

PROSPETTO OVEST ESISTENTE

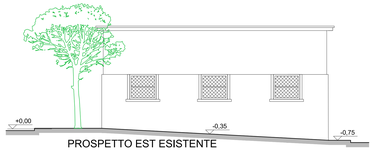

PROSPETTO EST ESISTENTE

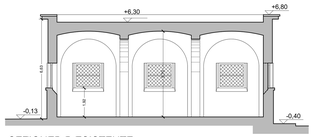

SEZIONEB-B ESISTENTE

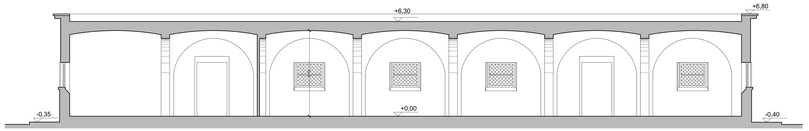

SEZIONE A-A ESISTENTE

Direzione Regionale Puglia e Basilicata

COMUNE DI BARI

Lavori di restauro e ri-funzionalizzazione dei Padiglioni 17,18, A e B, ubicati nell'ex Ospedale Bonomo - Bari da destinare a sede degli achivi della Procura della Repubblica

PROGETTO DI FATTIBILITA' TECNICA ED ECONOMICA

Oggetto: PADIGLIONE 18 - PROGETTO DEMOLIZIONI E RICOSTRUZIONI

COMMITTENTE: AGENZIA DEL DEMANIO
DIREZIONE REGIONALE PUGLIA e BASILICATA
Direttore Regionale: Dott. Vincenzo CAPOBIANCO

RESPONSABILE UNICO PROCEDIMENTO (RUP): Ing. Angelo Labellarte
Responsabile U.O. Servizi Tecnici: Ing. Davide Ardito
Assistente al RUP: Geom. Paolo Netti

PROGETTISTA: Geom. Paolo Netti - Ing. Rosa Lonigro

TAV.: 11

SCALA: 1:100

Data: giugno 2018

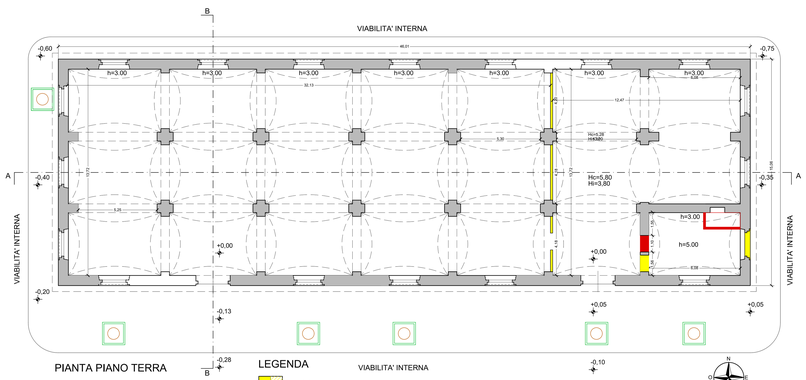

PIANTA PIANO TERRA

LEGENDA

Demolizioni

Ricostruzioni

Direzione Regionale Puglia e Basilicata

COMUNE DI BARI

Lavori di restauro e ri-funzionalizzazione dei Padiglioni 17,18, A e B, ubicati nell'ex Ospedale Bonomo - Bari da destinare a sede degli achivi della Procura della Repubblica

PROGETTO DI FATTIBILITA' TECNICA ED ECONOMICA

Oggetto: PADIGLIONE 18 - PROGETTO PIANTA CON LAYOUT DISTRIBUTIVO

COMMITTENTE: AGENZIA DEL DEMANIO
DIREZIONE REGIONALE PUGLIA e BASILICATA
Direttore Regionale: Dott. Vincenzo CAPOBIANCO

RESPONSABILE UNICO PROCEDIMENTO (RUP): Ing. Angelo Labellarte
Responsabile U.O. Servizi Tecnici: Ing. Davide Ardito
Assistente al RUP: Geom. Paolo Netti

PROGETTISTA: Geom. Paolo Netti - Ing. Rosa Lonigro

TAV.: 12

SCALA: 1:100

Data: giugno 2018

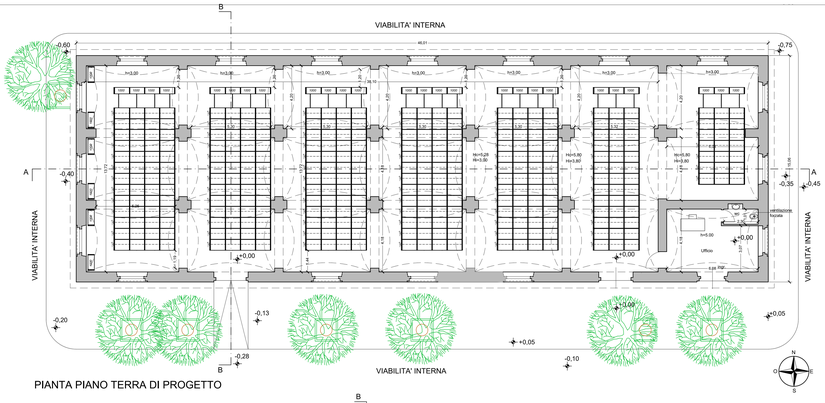

PIANTA PIANO TERRA DI PROGETTO

VISTA LATERALE TIPO

VISTA LATERALE TIPO

BLOCCO SCAFFALATURE DA 4ML	(Scaffalatura mobile bifronte 3000mmx749mmx2992mm)			
MODULO (M)		RIPIANI (R)		QUANTITA' (ML)
NATURA	Numero (NM)	Numero (NR)	Larghezza (LR)	(NM) x (NR) x (LR)
MODULO DI TESTATA	1	6	4,00	24,00
MODULI DOPPI MOBILI	13	12	4,00	624,00
BLOCCO SCAFFALATURE DA 3ML				648,00
CONTEGGIO COMPLESSIVO ML SCAFFALATURE				
TIPO DI BLOCCO	SCAFFALATURA (ml)		Numero Blocchi	QUANTITA' (ML)
BLOCCO SCAFFALATURE DA 4ML	648,00		5	3240,00
TOTALE ML SCAFFALATURE COMPLETE				**3240,0**

BLOCCO SCAFFALATURE DA 3ML	(Scaffalatura mobile bifronte 3000mmx749mmx2992mm)			
MODULO (M)		RIPIANI (R)		QUANTITA' (ML)
NATURA	Numero (NM)	Numero (NR)	Larghezza (LR)	(NM) x (NR) x (LR)
MODULO DI TESTATA	1	6	3,00	18
MODULI DOPPI MOBILI	20	12	3,00	720
BLOCCO SCAFFALATURE DA 3ML				738
CONTEGGIO COMPLESSIVO ML SCAFFALATURE				
TIPO DI BLOCCO	SCAFFALATURA (ml)		Numero Blocchi	QUANTITA' (ML)
BLOCCO SCAFFALATURE DA 3ML	738		1	738,0
TOTALE ML SCAFFALATURE RIDOTTO				**738,0**
TOTALE ML SCAFFALATURE				**3978,0**

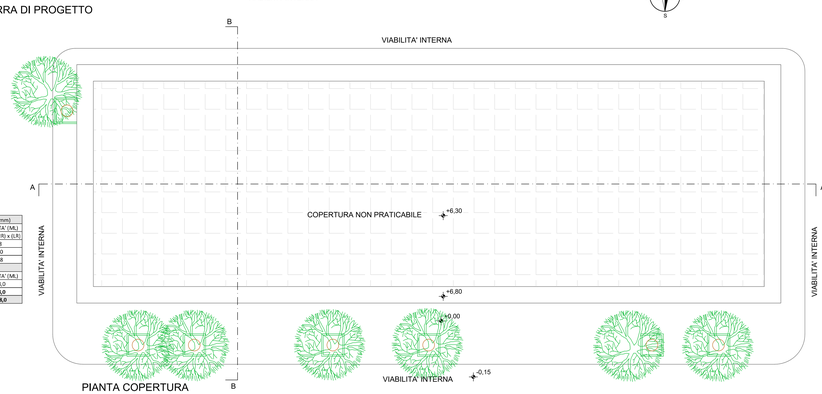

PIANTA COPERTURA