


PLANIMETRIA GENERALE PIANO TERRA scala 1:1000



PLANIMETRIA GENERALE COPERTURA PENSILINE scala 1:1000

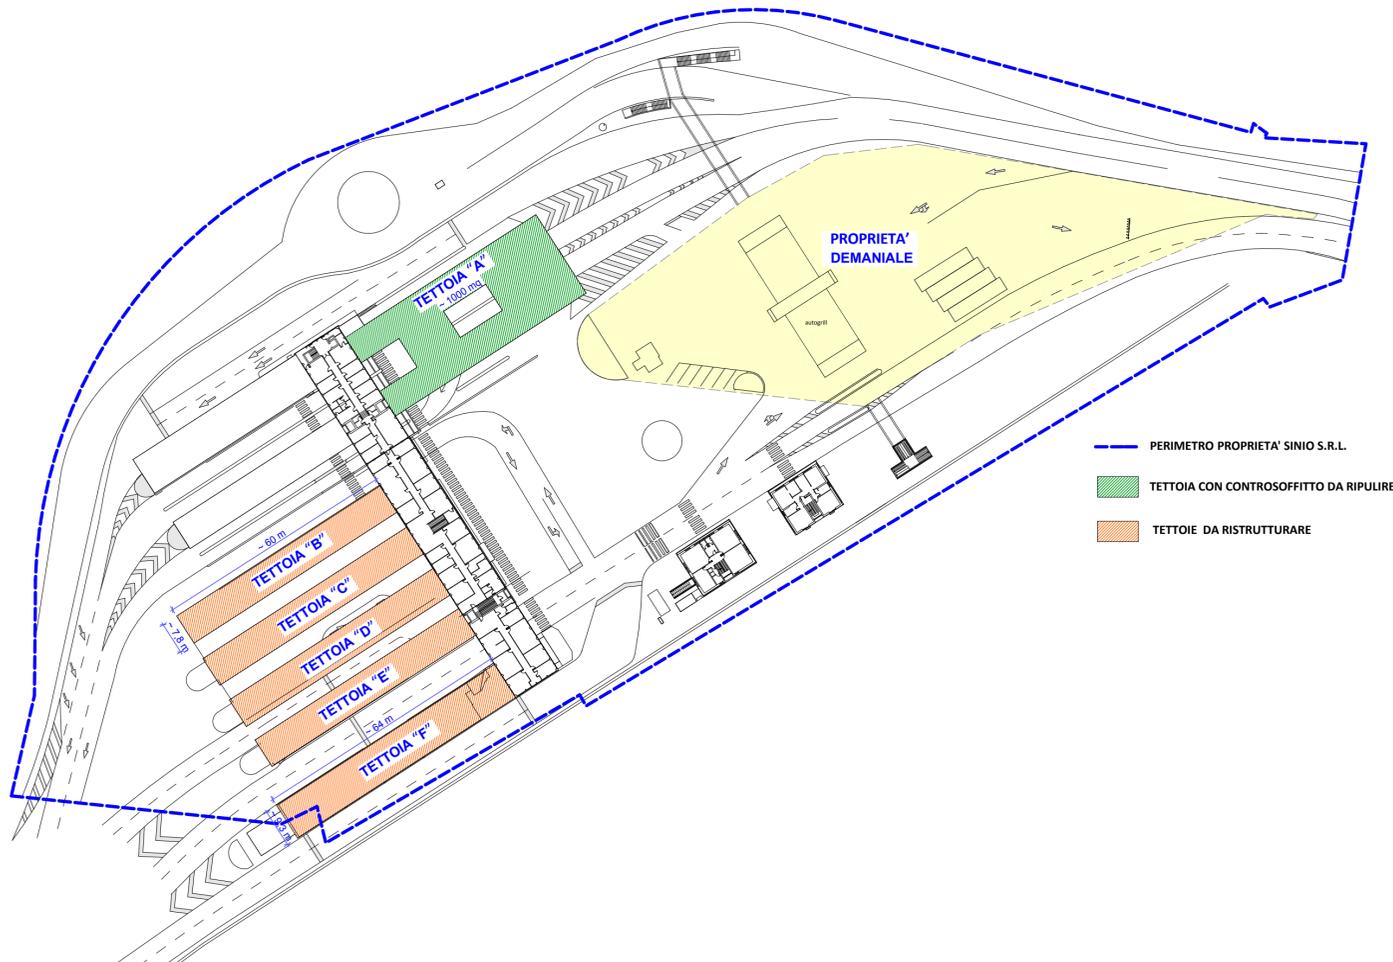

AGENZIA DEL DEMANIO

Direzione Regionale Lombardia - Servizi Tecnici

C.so Monforte 32, 20122 Milano - Tel 02/76261811-fax mail 06/50516074
e-mail:dre.lombardia_ste@agenziademanio.it

LAVORI URGENTI DI MANUTENZIONE E ADEGUAMENTO NORMATIVO, AI FABBRICATI E AL PIAZZALE DELLA DOGANA DEL VALICO DI BROGEDA (COMO)



Committente:
AGENZIA DEL DEMANIO

Proprietà:
SINIO S.R.L.
DEMANIO DELLO STATO

PLANIMETRIA CON INTERVENTI

| | | | |
|------|------|-------|-----------------|
| TAV. | REV. | SCALA | DATA EMISSIONE: |
| 03 | | VARIE | Aprile 2018 |

RUP
Arch. Marco Pozzoli

Assistente al RUP
Ing. Salvatore Gucciardo