




STATO DI FATTO | PIANTE E SEZIONI DELL' IMMOBILE

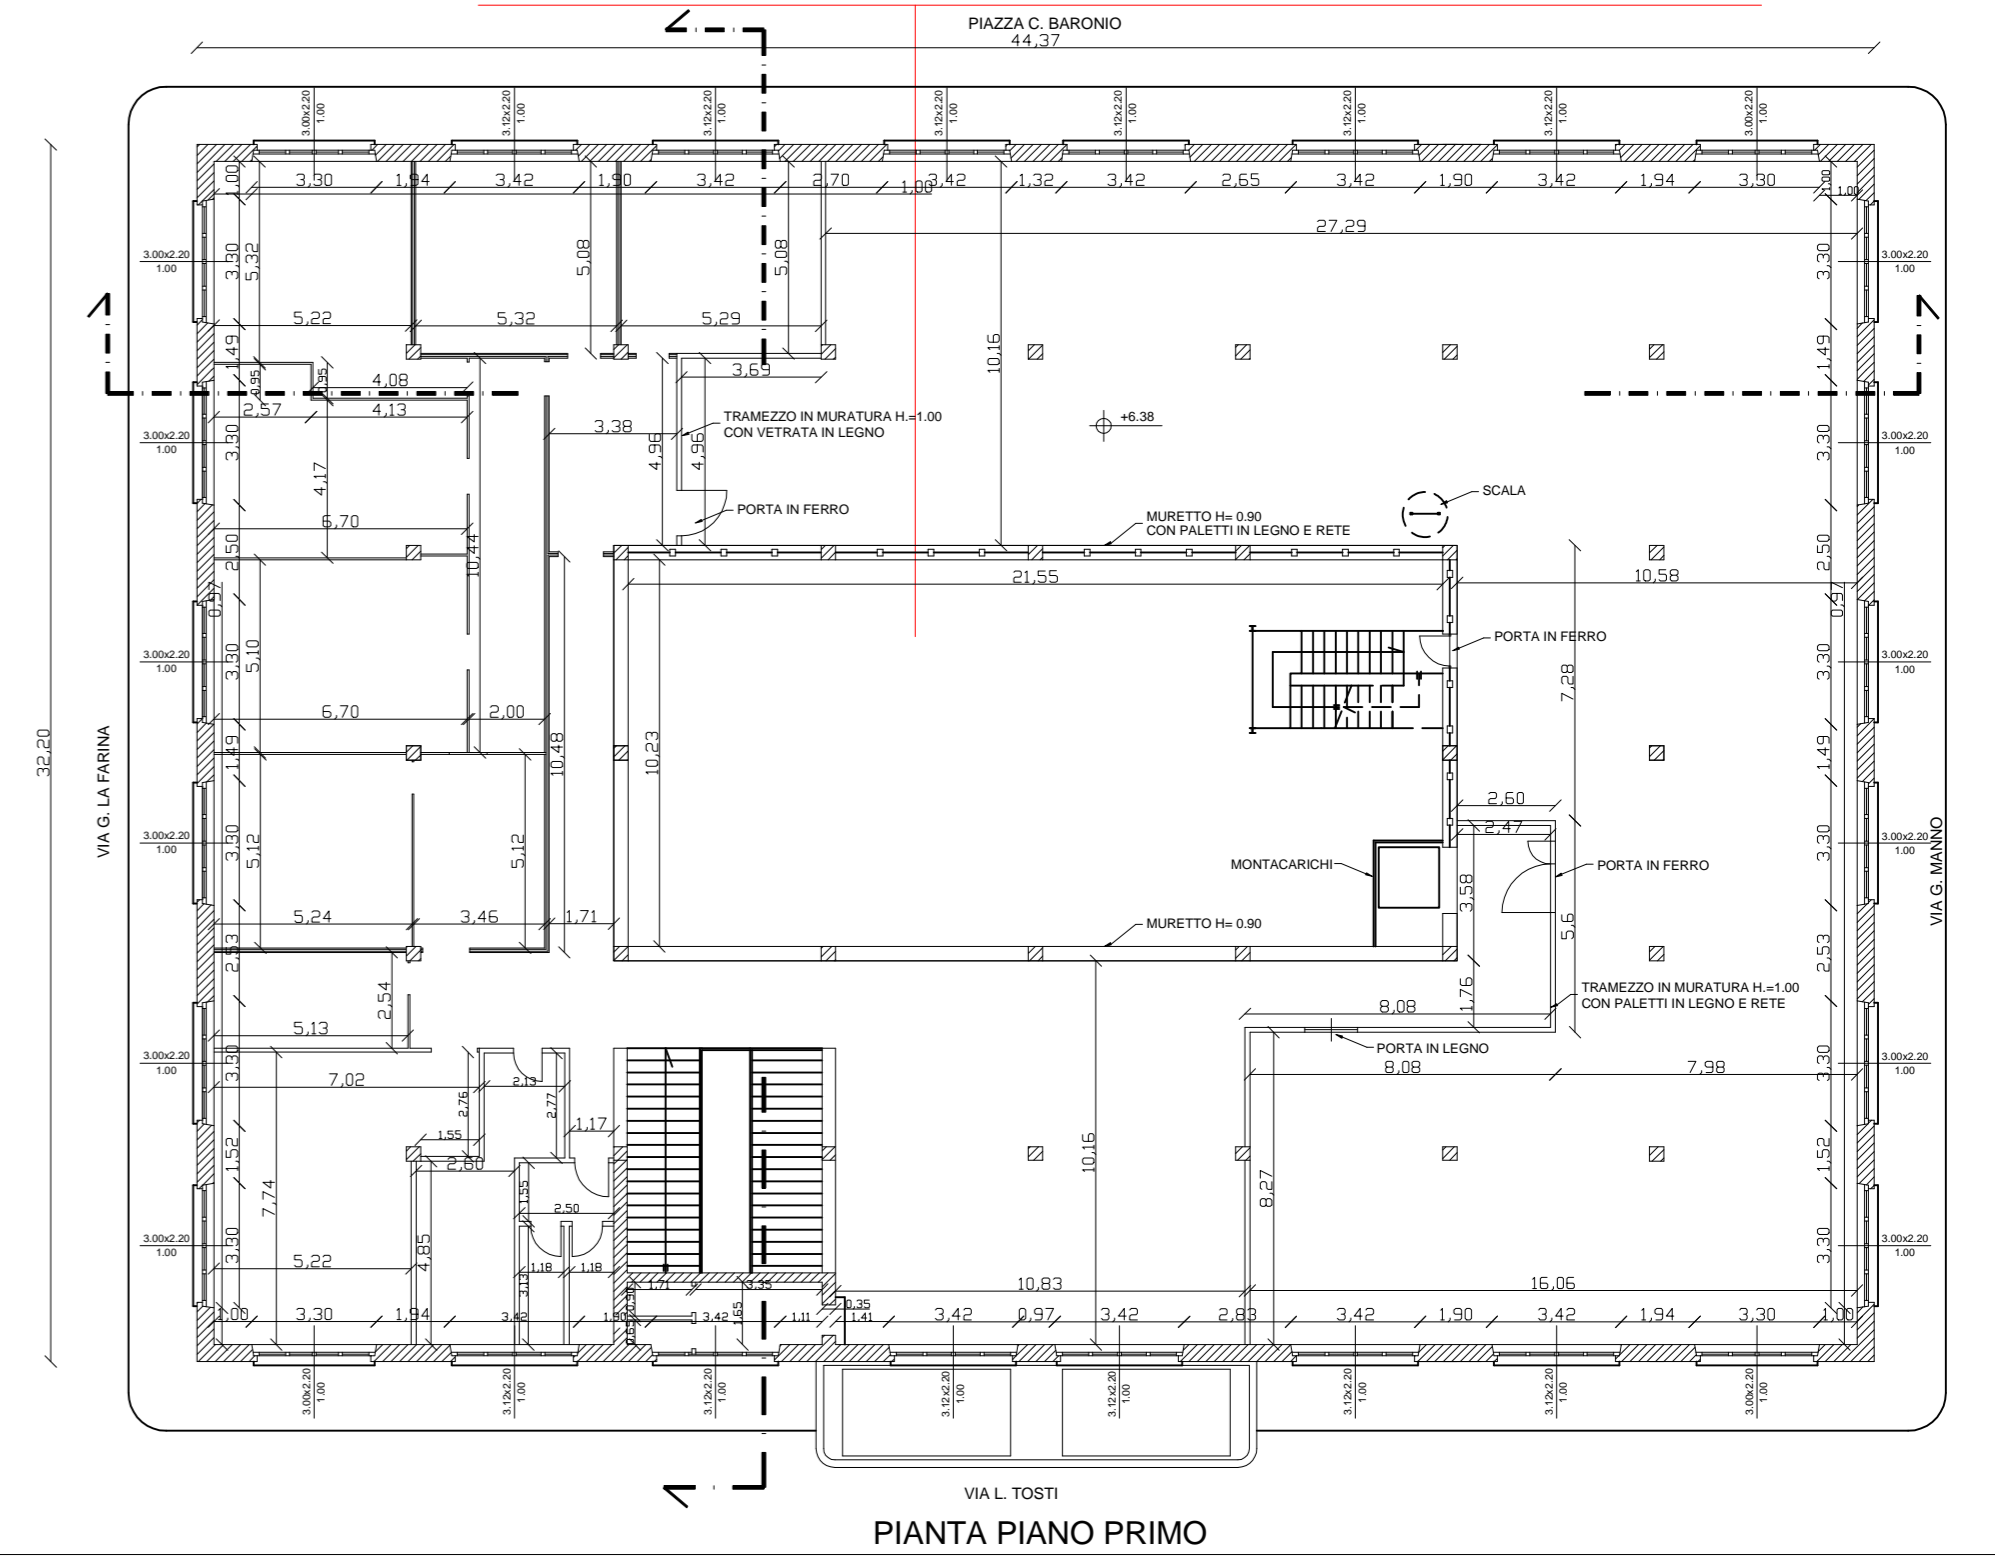


STATO DI FATTO | PROSPETTI

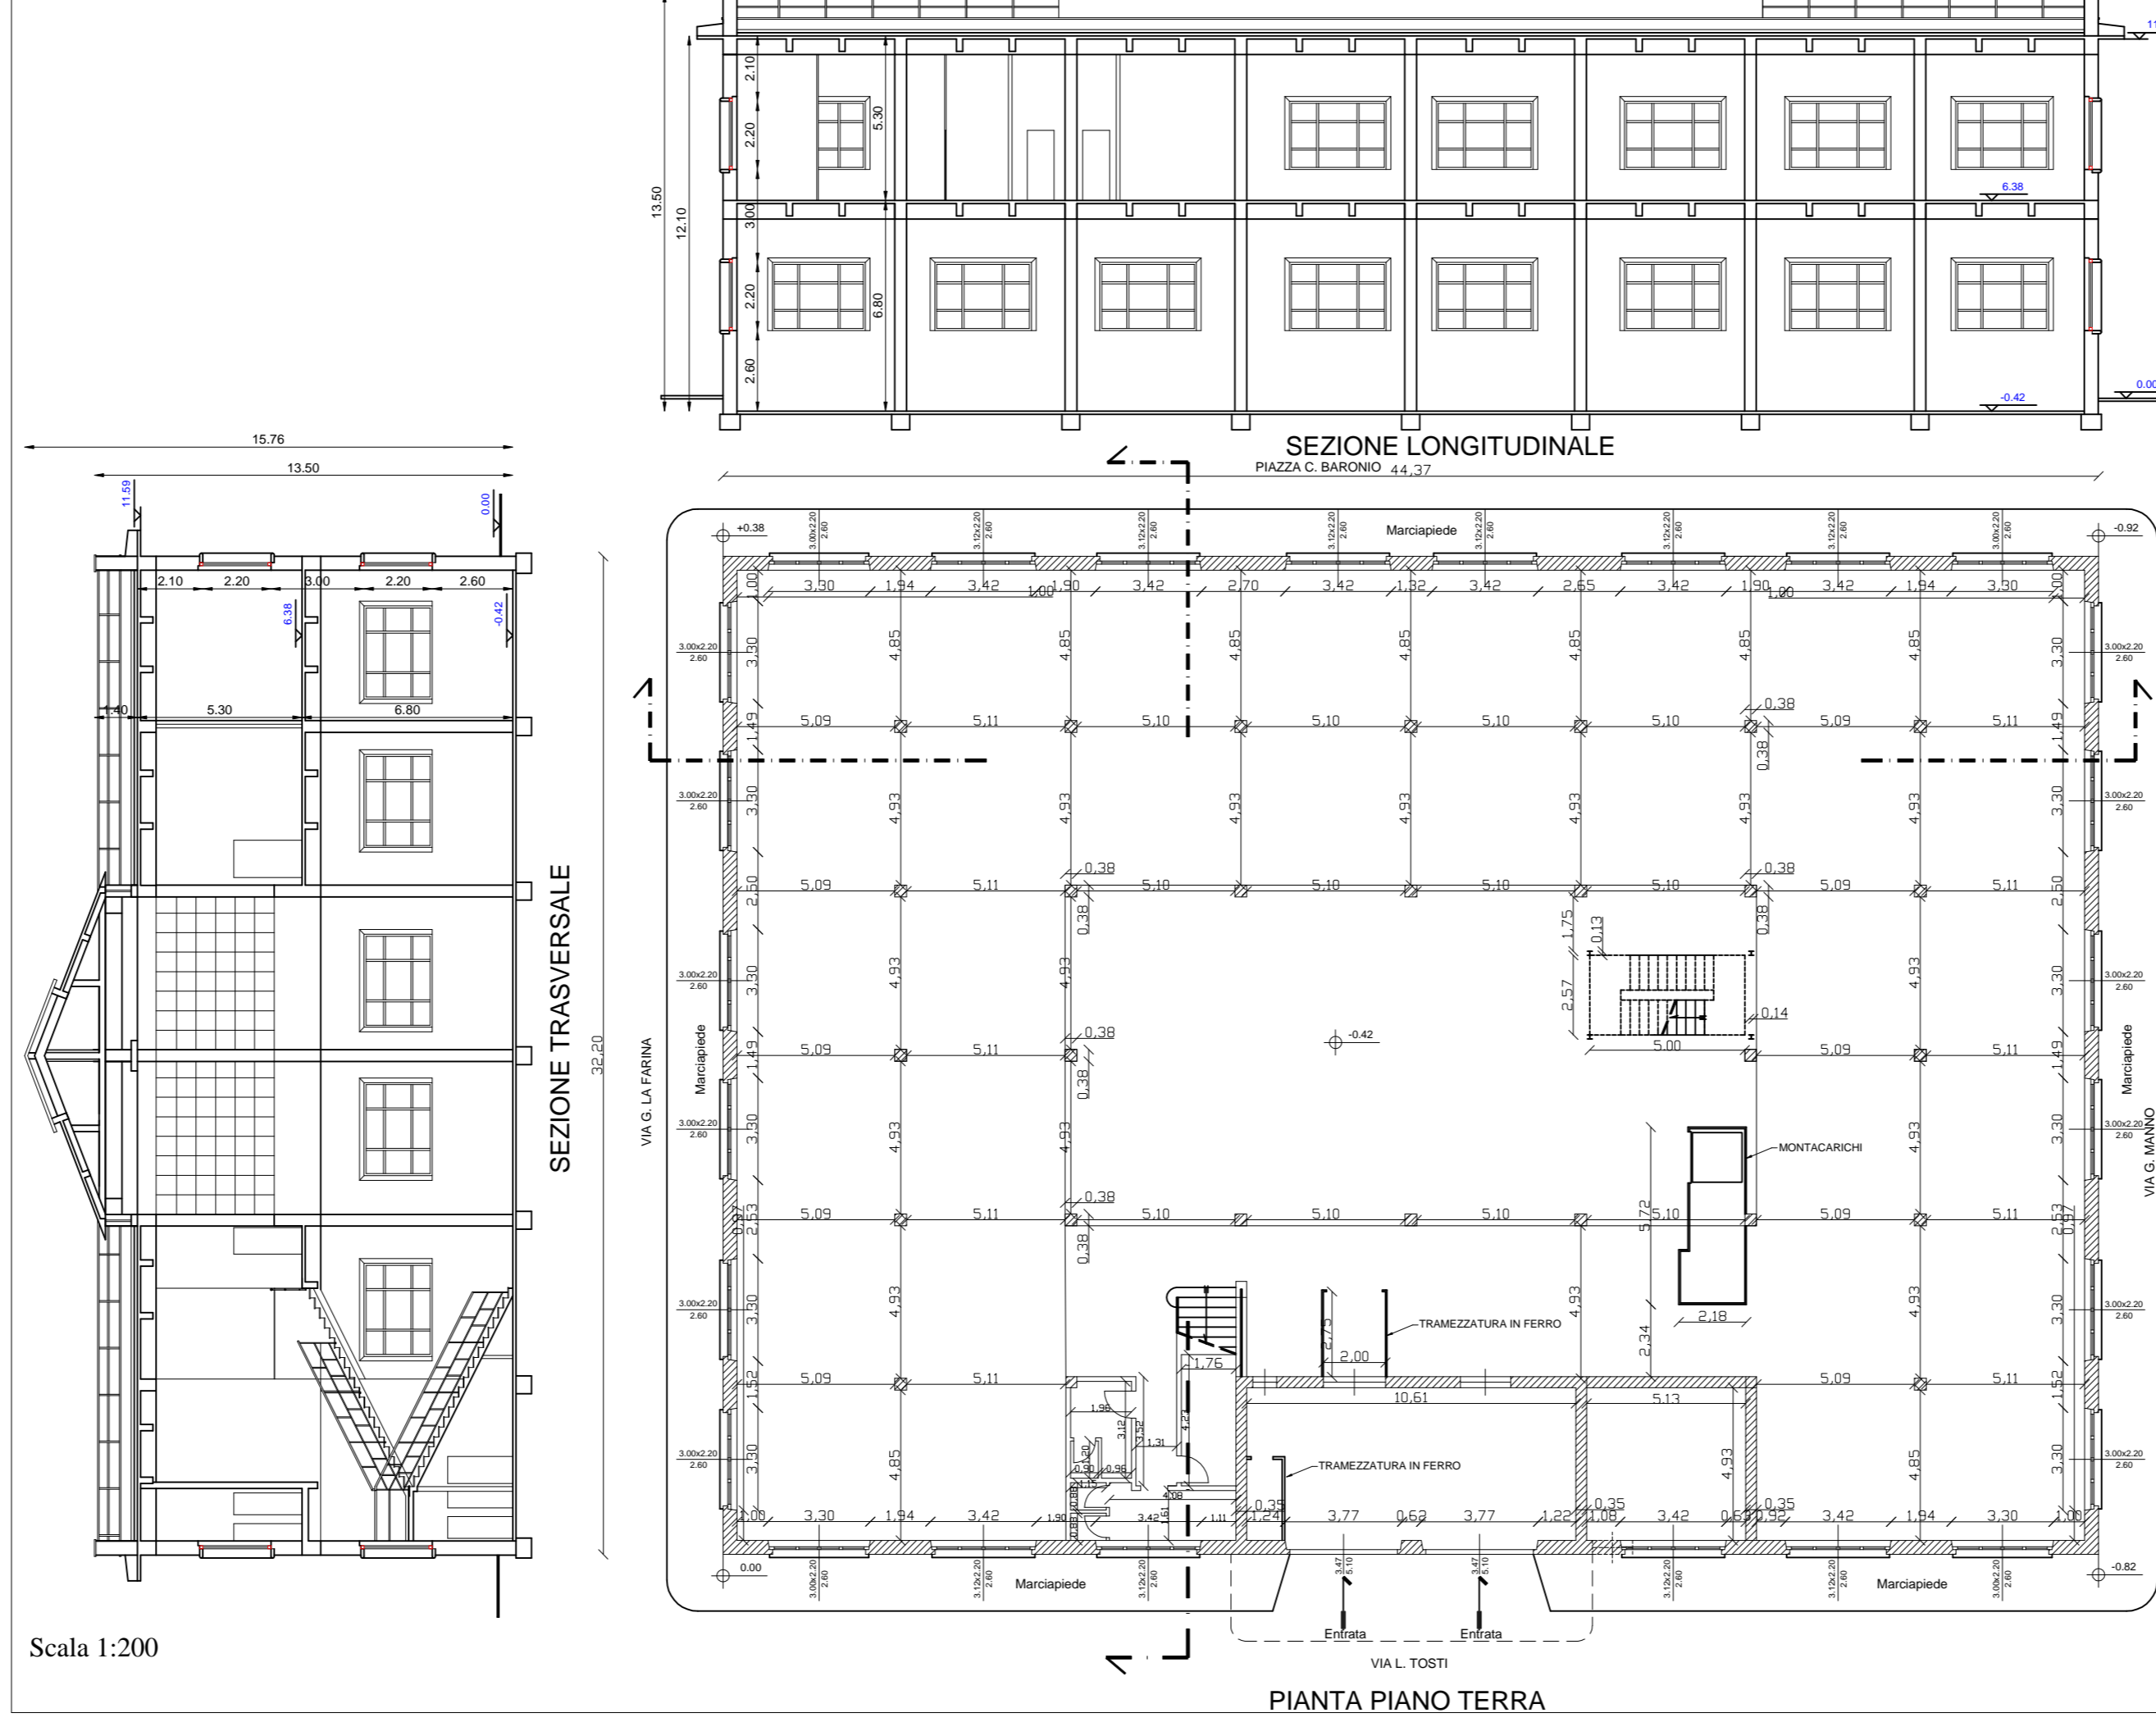


PROSPETTO SU VIA L. TOSTI

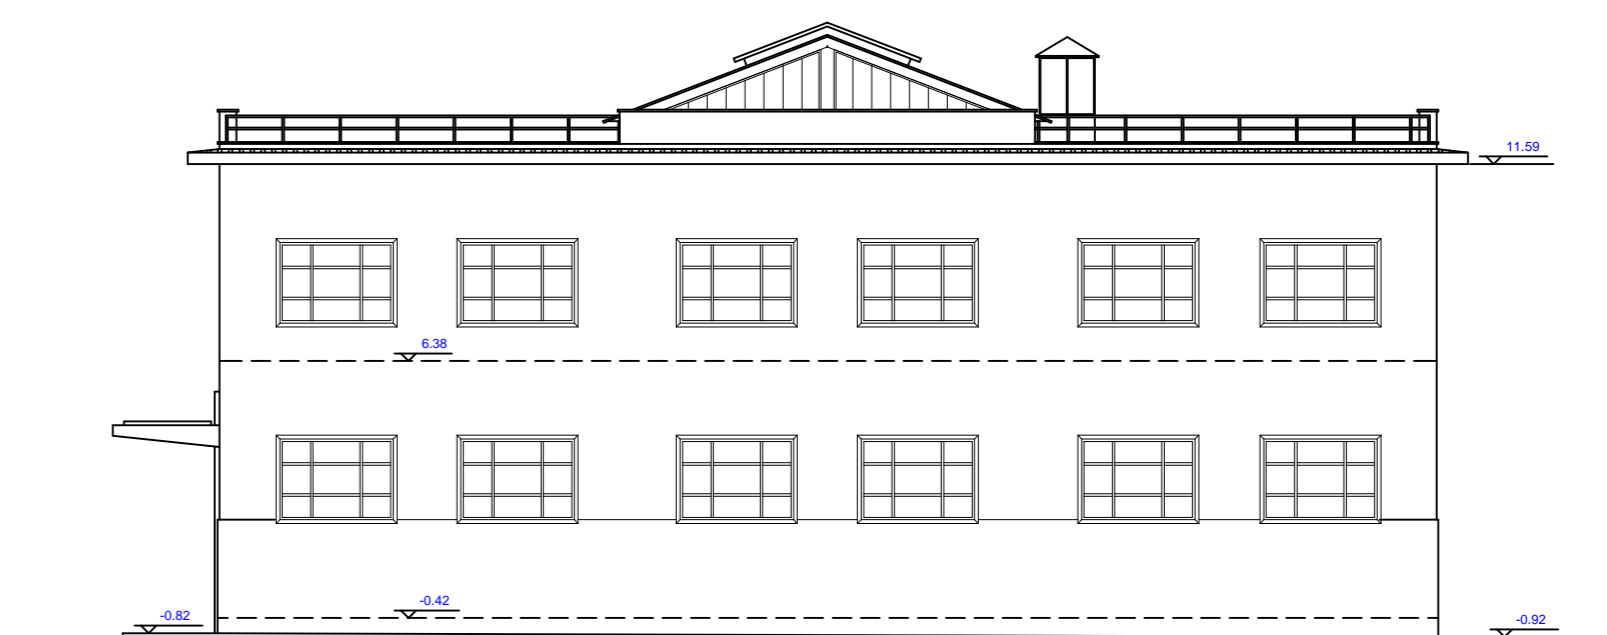

PROSPETTO SU VIA G. MANNO

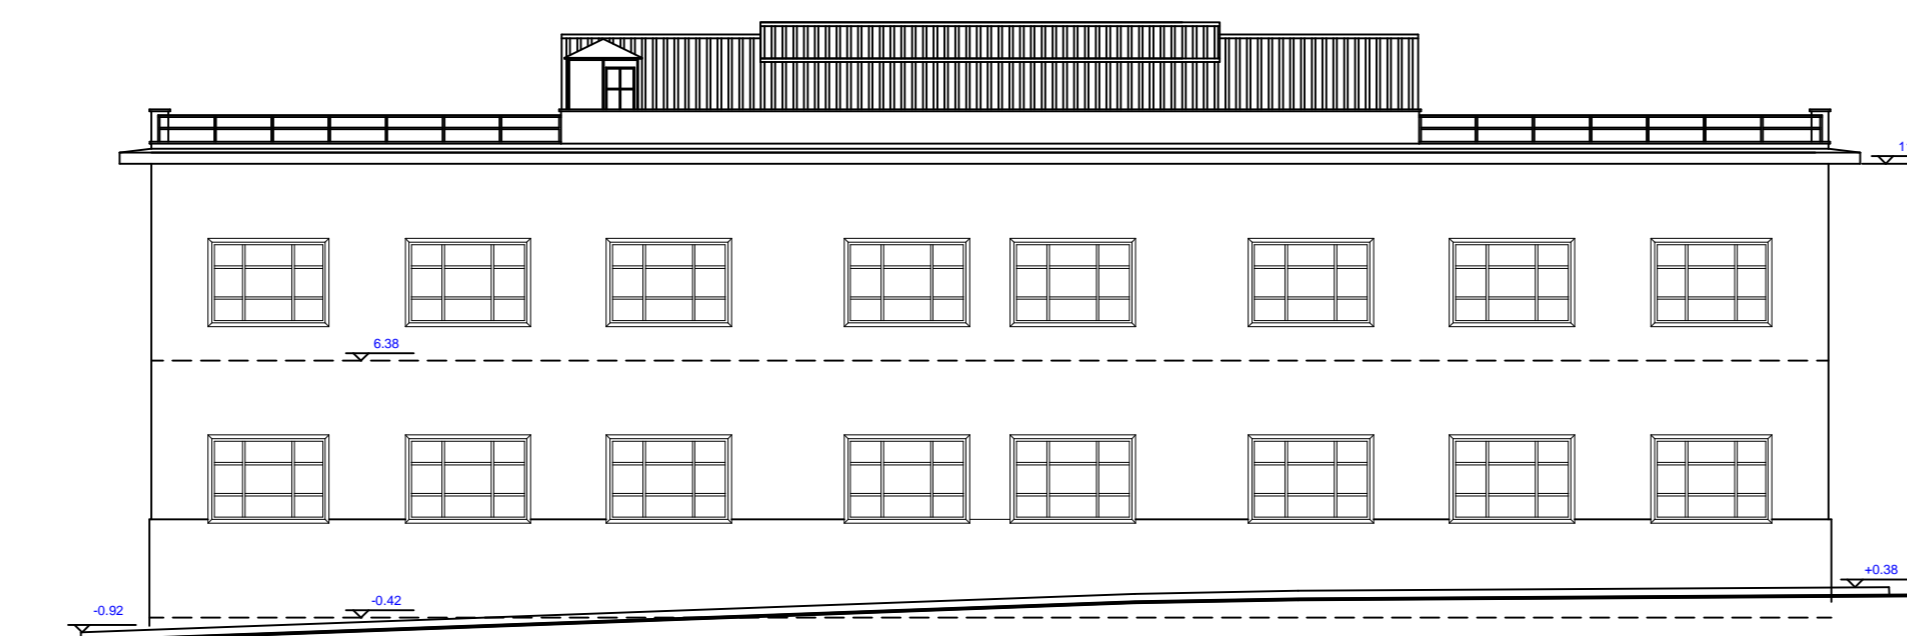

PROSPETTO SU PIAZZA C. BARONIO

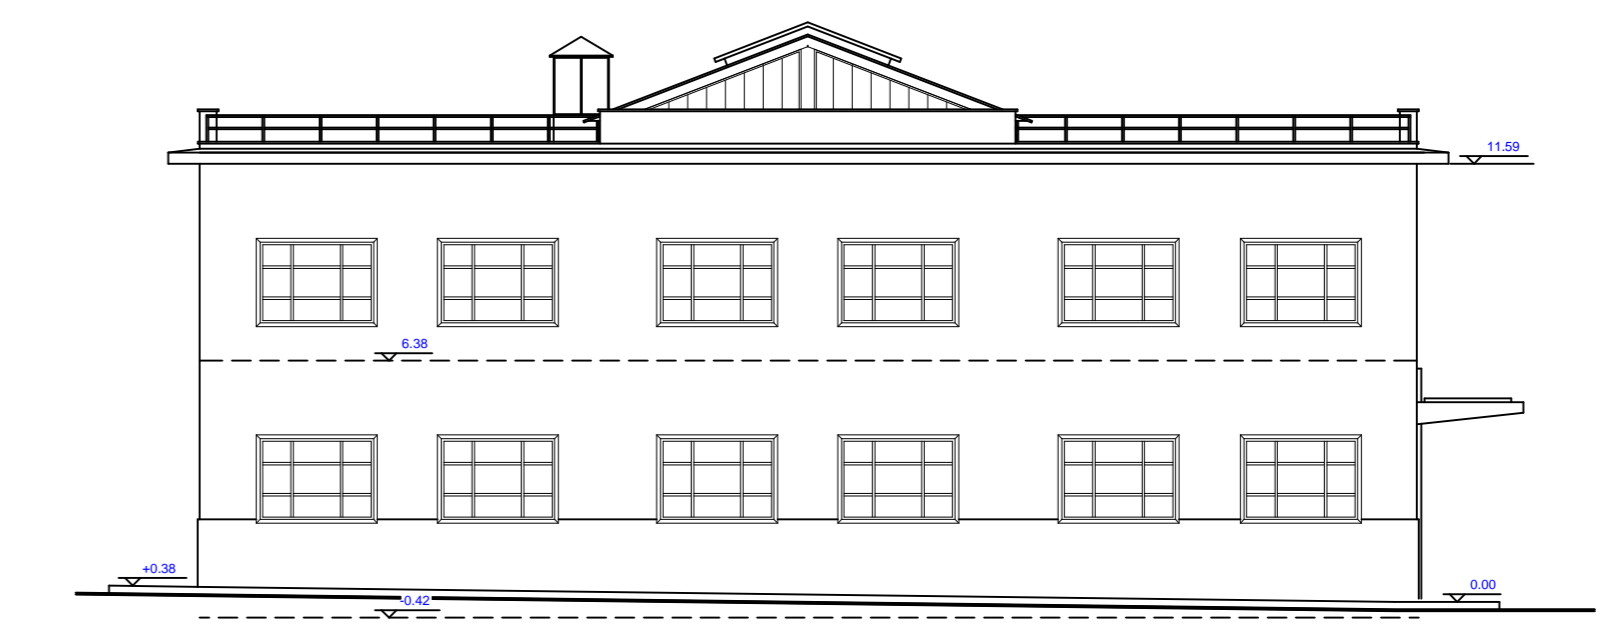

PROSPETTO SU VIA G. LA FARINA

Scala 1:200