



# PIANO PRIMO

SUPERFICE UTILIZZABILE NETTA: 695 mq

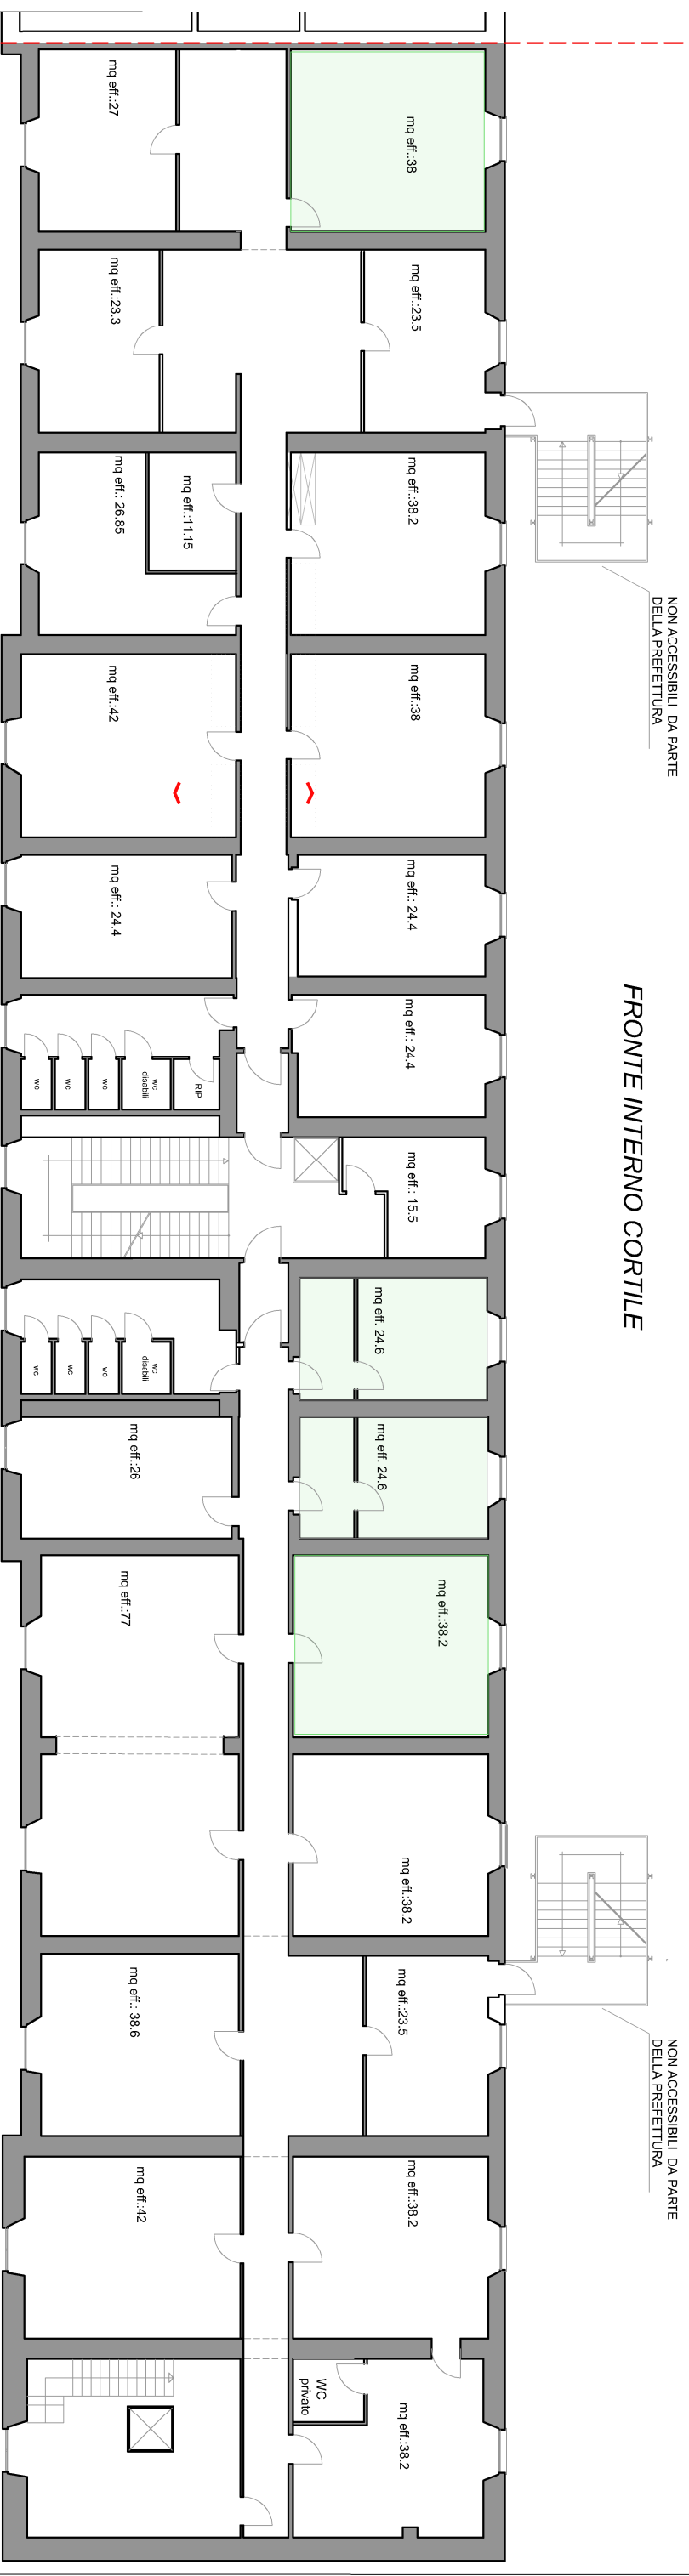

## LEGENDA

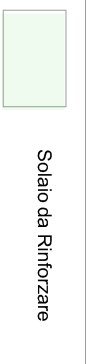

Solaio da Rinforzare

Confine di Intervento

FRONTE VIA PASCAL

FRONTE INTERNO CORTILE

