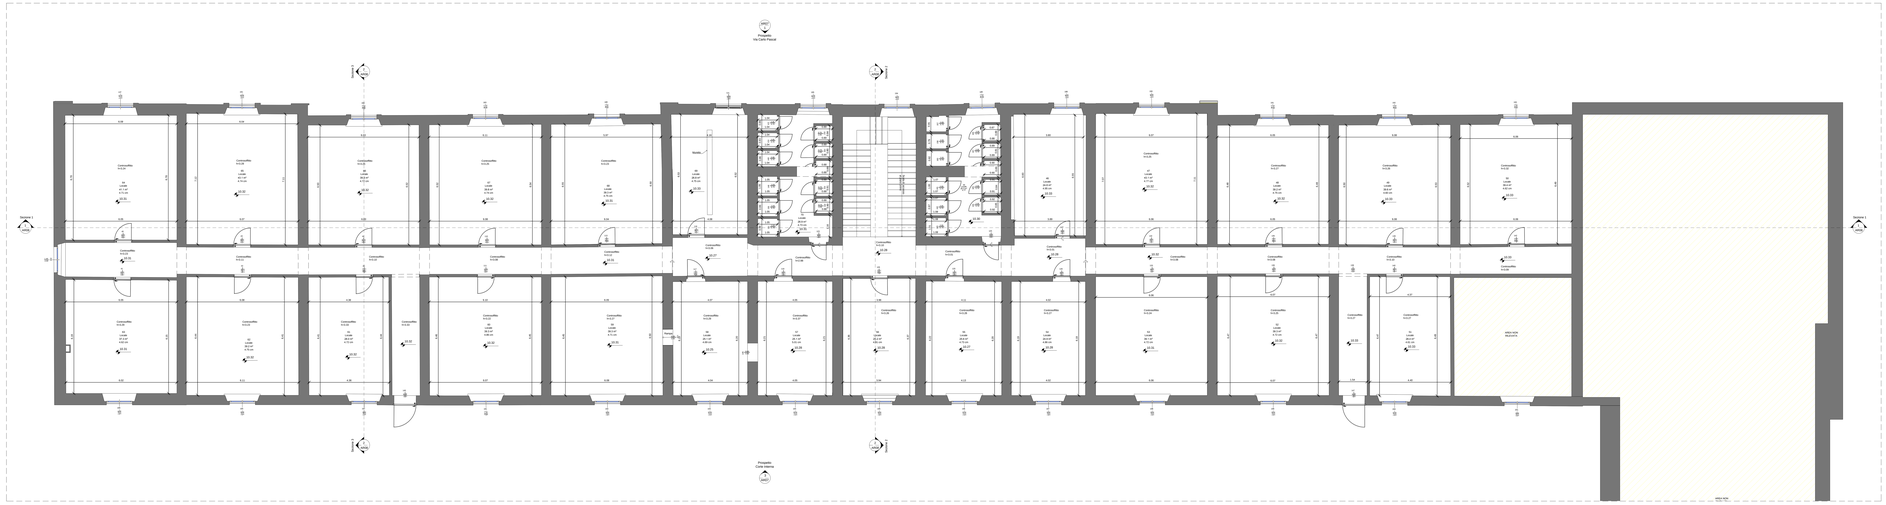
Prospetto
Via Carlo Pascal
Prospetto
Cortile Interno
Sezione
Sezione
Sezione
Sezione
Cortile Interno
Cortile Interno
Cortile Interno