



A G E N Z I A D E L D E M A N I O

Direzione Servizi al Patrimonio

ALLEGATO A

PROCEDURA APERTA, AI SENSI DELL'ART. 60 DEL D.LGS. 50/2016 E SS.MM.II., PER L'AFFIDAMENTO DEL SERVIZIO DI VERIFICA DELLA VULNERABILITÀ SISMICA, DIAGNOSI ENERGETICA, RILIEVO GEOMETRICO, ARCHITETTONICO, TECNOLOGICO ED IMPIANTISTICO DA RESTITUIRE IN MODALITÀ BIM, E PROGETTAZIONE DI FATTIBILITÀ TECNICO-ECONOMICA DA RESTITUIRE IN MODALITÀ BIM PER TALUNI BENI DI PROPRIETÀ DELLO STATO SITUATI NELLE REGIONI ABRUZZO E MOLISE STATO – ANNUALITÀ 2019/A. Lotti 1, 2, 3, 4, 5, 6, 7, 8, 9, 10, 11, 12, 13, 14 e 15.

FASCICOLI DEI BENI – LOTTO 7



A G E N Z I A D E L D E M A N I O

Direzione Servizi al Patrimonio

FASCICOLO DELL'IMMOBILE

Direzione Regionale Abruzzo Molise
CASERMA CARABINIERI DI CIVITELLA ROVETO
VIA VIGNA VECCHIA 53 (AQB1586)



DATI GENERALI		
DENOMINAZIONE	CODICE BENE	CODICE FABBRICATO
CASERMA CARABINIERI DI CIVITELLA ROVETO CIVITELLA ROVETO VIA VIGNA VECCHIA 53	AQB1586	Codice Complesso: AQ1187 Codice fabbricato: AQ1187001




AGENZIA DEL DEMANIO

Direzione Servizi al Patrimonio

REGIONE	PROVINCIA	COMUNE	INDIRIZZO	GEOLOCALIZZAZIONE
ABRUZZO	L'AQUILA	CIVITELLA ROVETO	VIA VIGNA VECCHIA 53	41°54'51.32"N 13°25'45.10"E

INDIVIDUAZIONE DEL BENE SU AEREOFOTOGRAMMETRIA

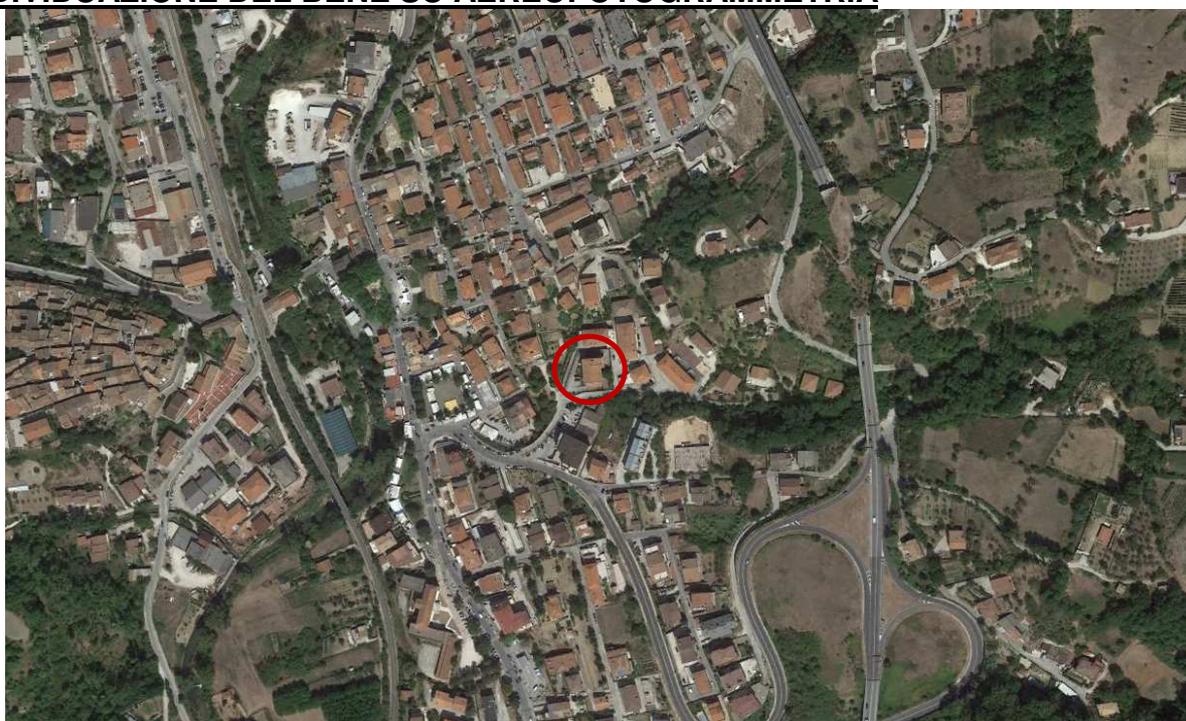

DATI CATASTALI DEL BENE COMUNE CIVITELLA ROVETO				
Fg 16		Particella 815		
DATI FABBRICATO				
SUPERFICIE LORDA MQ	VOLUME MC (INDICATIVO)	IMMOBILE CIELO TERRA SI/NO	TECNOLOGIA COSTRUTTIVA	ATTUALMENTE UTILIZZATO
AQ1187001				
375,00	5.373,00	SI	CEMENTO ARMATO	SI




AGENZIA DEL DEMANIO

Direzione Servizi al Patrimonio

Allegato a) – Estratto di Mappa Catastale

Comune di CIVITELLA ROVETO Fg 16 particella 815

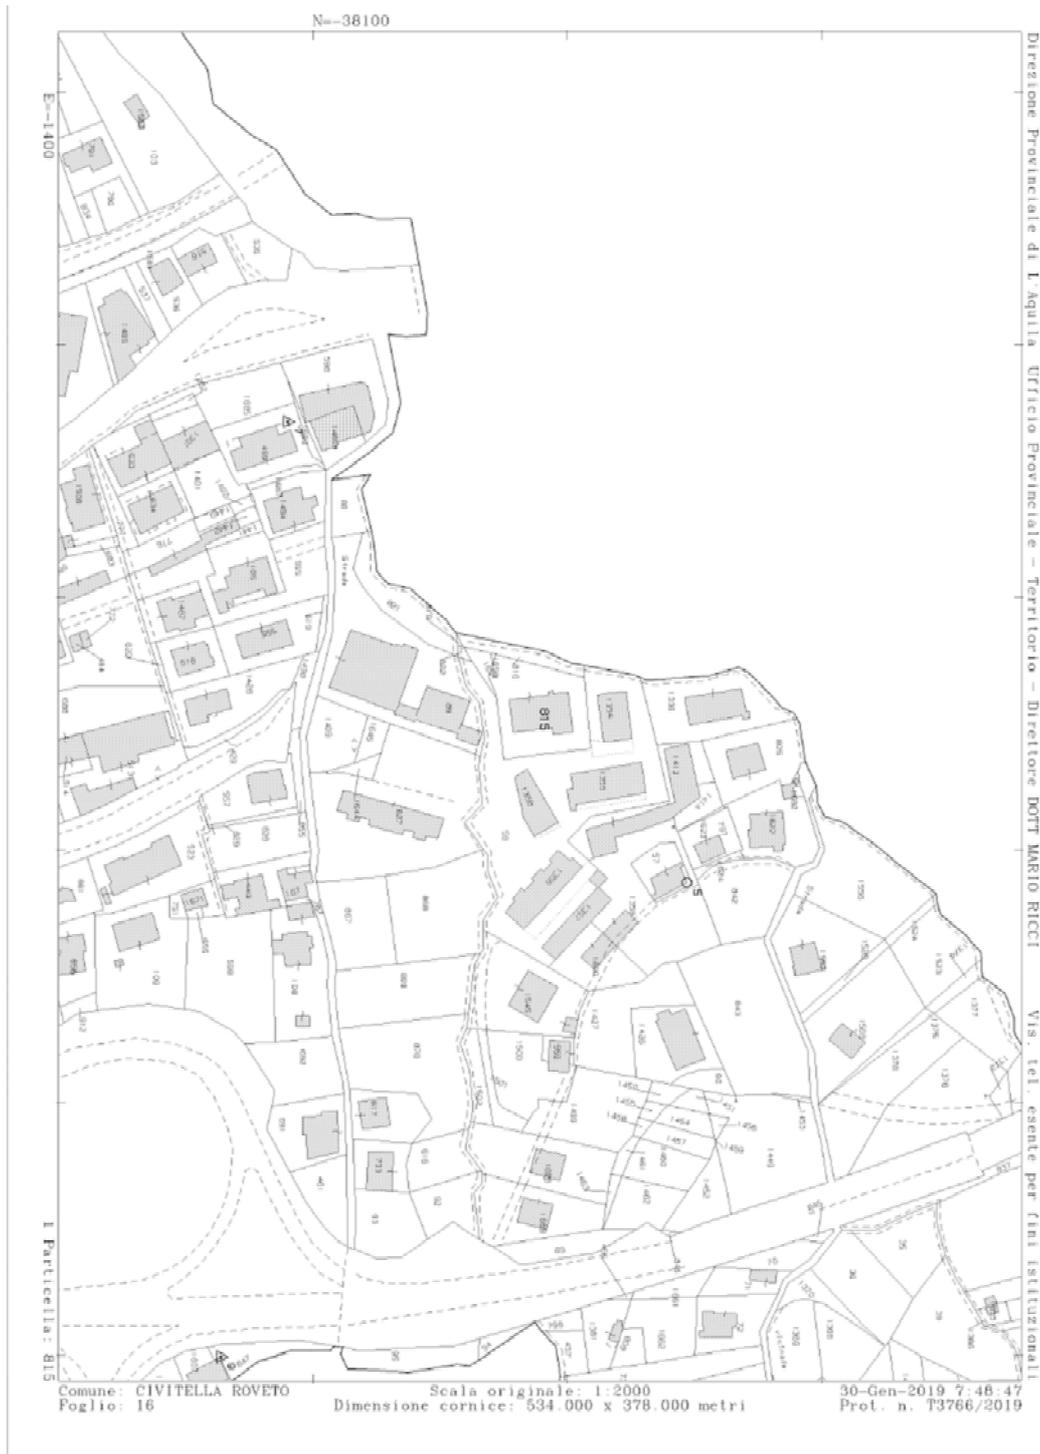



A G E N Z I A D E L D E M A N I O

Direzione Servizi al Patrimonio

Allegato b) – Documentazione fotografica





A G E N Z I A D E L D E M A N I O

Direzione Servizi al Patrimonio






AGENZIA DEL DEMANIO

Direzione Servizi al Patrimonio

Allegato c) – Planimetrie dell'immobile

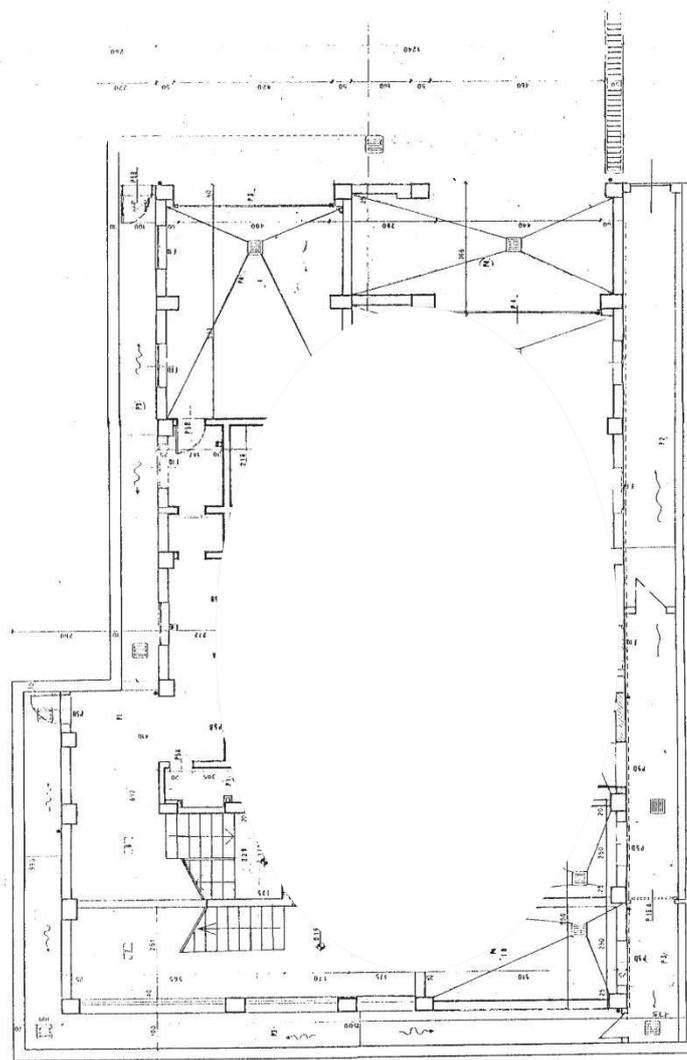


Handwritten note:
A cura dell'ingegner
Franco
per
H. Rossi

PIANTA PIANO INTERRATO scala 1:100



AGENZIA DEL DEMANIO

Direzione Servizi al Patrimonio

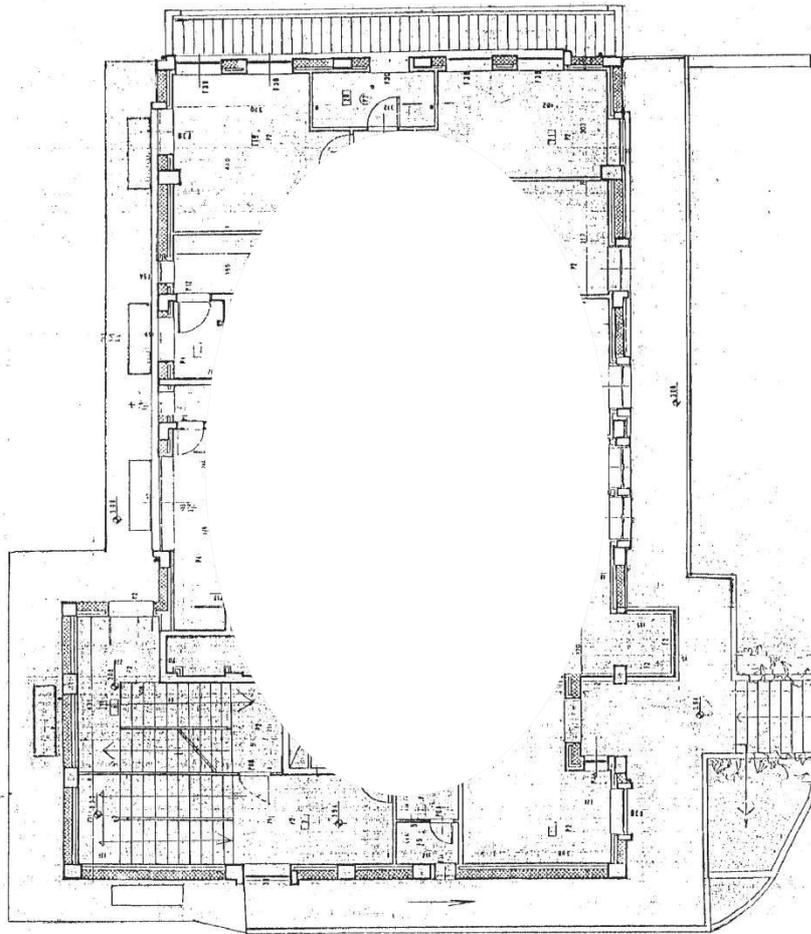


Handwritten notes and signature:
F. Rossi
10/01/2010
10/01/2010
10/01/2010
10/01/2010
10/01/2010

PIANTA PIANO RIALZATO
Scala 1:100



AGENZIA DEL DEMANIO

Direzione Servizi al Patrimonio

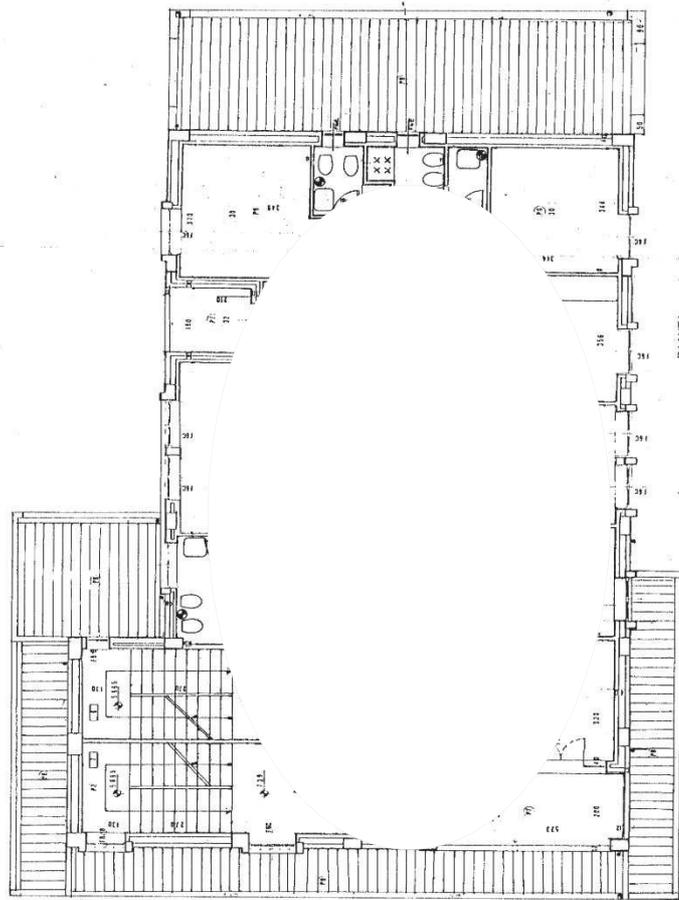


PIANTA 1° PIANO
scala 1:100

Handwritten note:
In base al piano di progetto
di progetto
H. Rossi



AGENZIA DEL DEMANIO

Direzione Servizi al Patrimonio

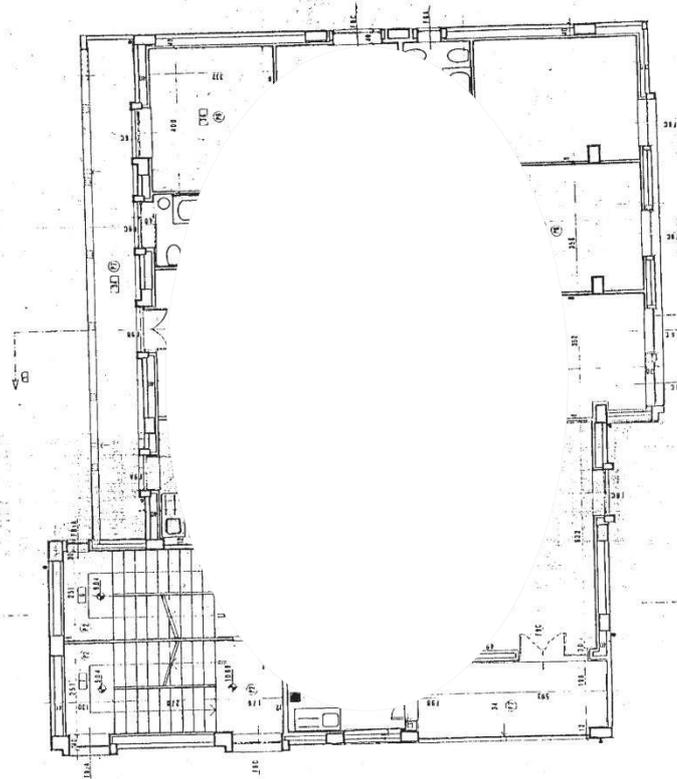

PIANTA PIANO SECONDO
scala 1:100


Handwritten notes:
Adesso con
M. C. per
la
M. C. per
la
M. C. per
la



AGENZIA DEL DEMANIO

Direzione Servizi al Patrimonio

Handwritten signature and notes:
M. 01/01/2010
M. 01/01/2010
M. 01/01/2010
M. 01/01/2010
M. 01/01/2010

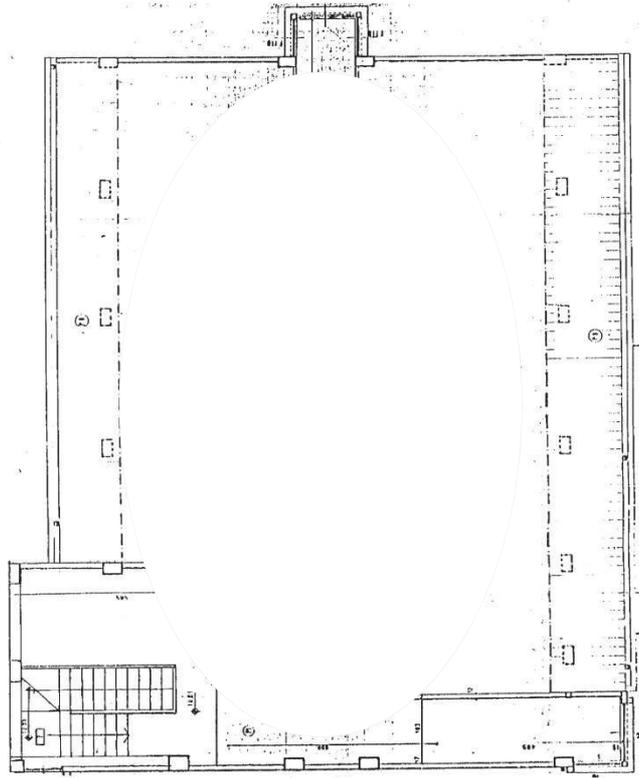

PIANTA SOTTOTETTO scala 1:100



A G E N Z I A D E L D E M A N I O

Direzione Servizi al Patrimonio

FASCICOLO DELL'IMMOBILE

Direzione Regionale Abruzzo Molise

COMANDO STAZIONE FORESTALE DI CASTEL DEL MONTE

STRADA STATALE 17 BIS snc (AQB1588)



DATI GENERALI		
DENOMINAZIONE	CODICE BENE	CODICE FABBRICATO
COMANDO STAZIONE FORESTALE DI CASTEL DEL MONTE CASTEL DEL MONTE STRADA STATALE 17 BIS snc	AQB1588	Codice Complesso: AQ1189 Codice fabbricato: AQ1189001




AGENZIA DEL DEMANIO

Direzione Servizi al Patrimonio

REGIONE	PROVINCIA	COMUNE	INDIRIZZO	GEOLOCALIZZAZIONE
ABRUZZO	L'AQUILA	CASTEL DEL MONTE	STRADA STATALE 17 BIS snc	42°22'2.78"N 13°43'12.43"E

INDIVIDUAZIONE DEL BENE SU AEREOFOTOGRAMMETRIA

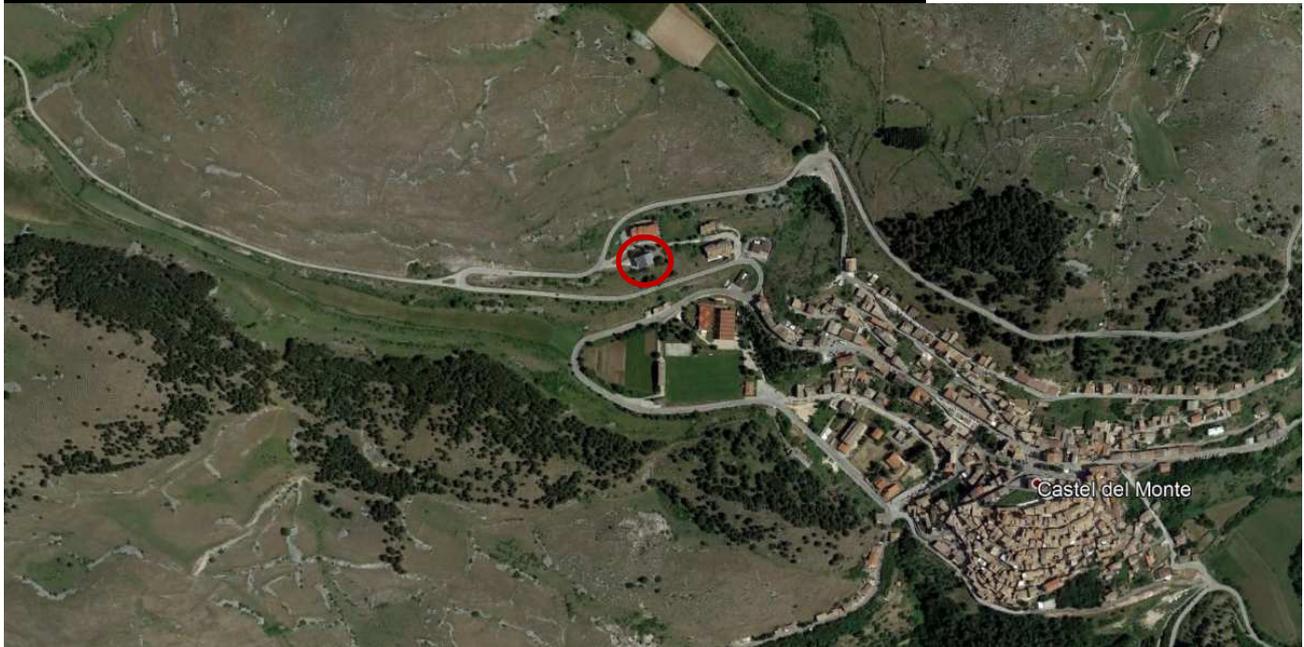

DATI CATASTALI DEL BENE COMUNE CASTEL DEL MONTE				
Fg 22		Particella 1647		
DATI FABBRICATO				
SUPERFICIE LORDA MQ	VOLUME MC (INDICATIVO)	IMMOBILE CIELO TERRA SI/NO	TECNOLOGIA COSTRUTTIVA	ATTUALMENTE UTILIZZATO
353,00	4.251,00	SI	CEMENTO ARMATO	SI



AGENZIA DEL DEMANIO

Direzione Servizi al Patrimonio

Allegato a) – Estratto di Mappa Catastale

Comune di CASTEL DEL MONTE Fg 22 particella 1647





A G E N Z I A D E L D E M A N I O

Direzione Servizi al Patrimonio

Allegato b) – Documentazione fotografica





A G E N Z I A D E L D E M A N I O

Direzione Servizi al Patrimonio






AGENZIA DEL DEMANIO

Direzione Servizi al Patrimonio

Allegato c) – Planimetrie

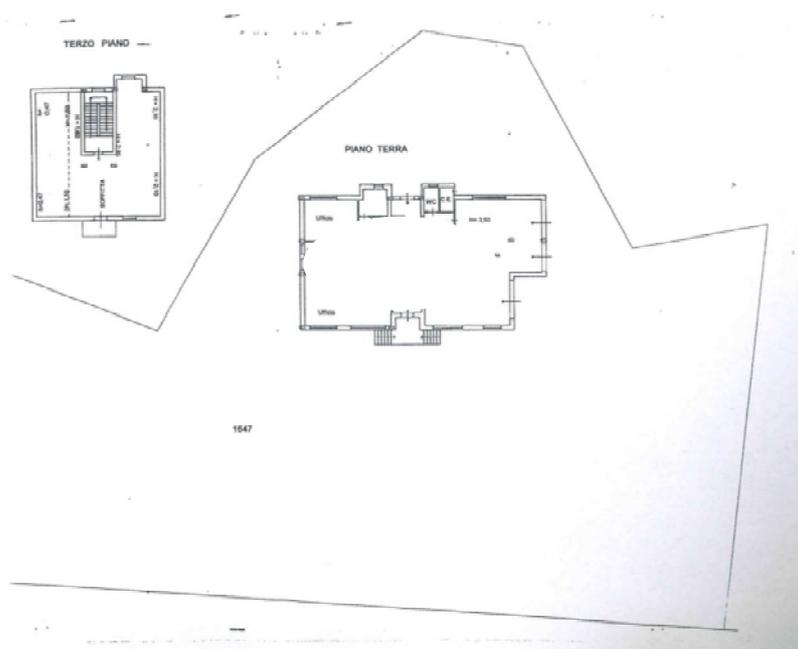



A G E N Z I A D E L D E M A N I O

Direzione Servizi al Patrimonio

FASCICOLO DELL'IMMOBILE

Direzione Regionale Abruzzo Molise
CASERMA CARABINIERI DI CASTEL DEL MONTE
RIONE CAMPO DELLA FIERA 1 (AQB1592)



DATI GENERALI		
DENOMINAZIONE	CODICE BENE	CODICE FABBRICATO
CASERMA CARABINIERI DI CASTEL DEL MONTE CASTEL DEL MONTE RIONE CAMPO DELLA FIERA 1	AQB1592	Codice Complesso: AQ1195 Codice fabbricato: AQ1195001, AQ1195002



AGENZIA DEL DEMANIO

Direzione Servizi al Patrimonio

REGIONE	PROVINCIA	COMUNE	INDIRIZZO	GEOLOCALIZZAZIONE
ABRUZZO	L'AQUILA	CASTEL DEL MONTE	RIONE CAMPO DELLA FIERA 1	42°21'52.56"N 13°43'27.21"E

INDIVIDUAZIONE DEL BENE SU AEREOFOTOGRAMMETRIA



DATI CATASTALI DEL BENE COMUNE CASTEL DEL MONTE				
Fg 22		Particella 256		
DATI FABBRICATO				
SUPERFICIE LORDA MQ	VOLUME MC (INDICATIVO)	IMMOBILE CIELO TERRA SI/NO	TECNOLOGIA COSTRUTTIVA	ATTUALMENTE UTILIZZATO
AQ1195001				
228,00	2.003,00	SI	CEMENTO ARMATO	SI
AQ1195002				
173,00	937,00	SI	CEMENTO ARMATO	SI




AGENZIA DEL DEMANIO

Direzione Servizi al Patrimonio

Allegato a) – Estratto di Mappa Catastale

Comune di CASTEL DEL MONTE Fg 22 particella 256

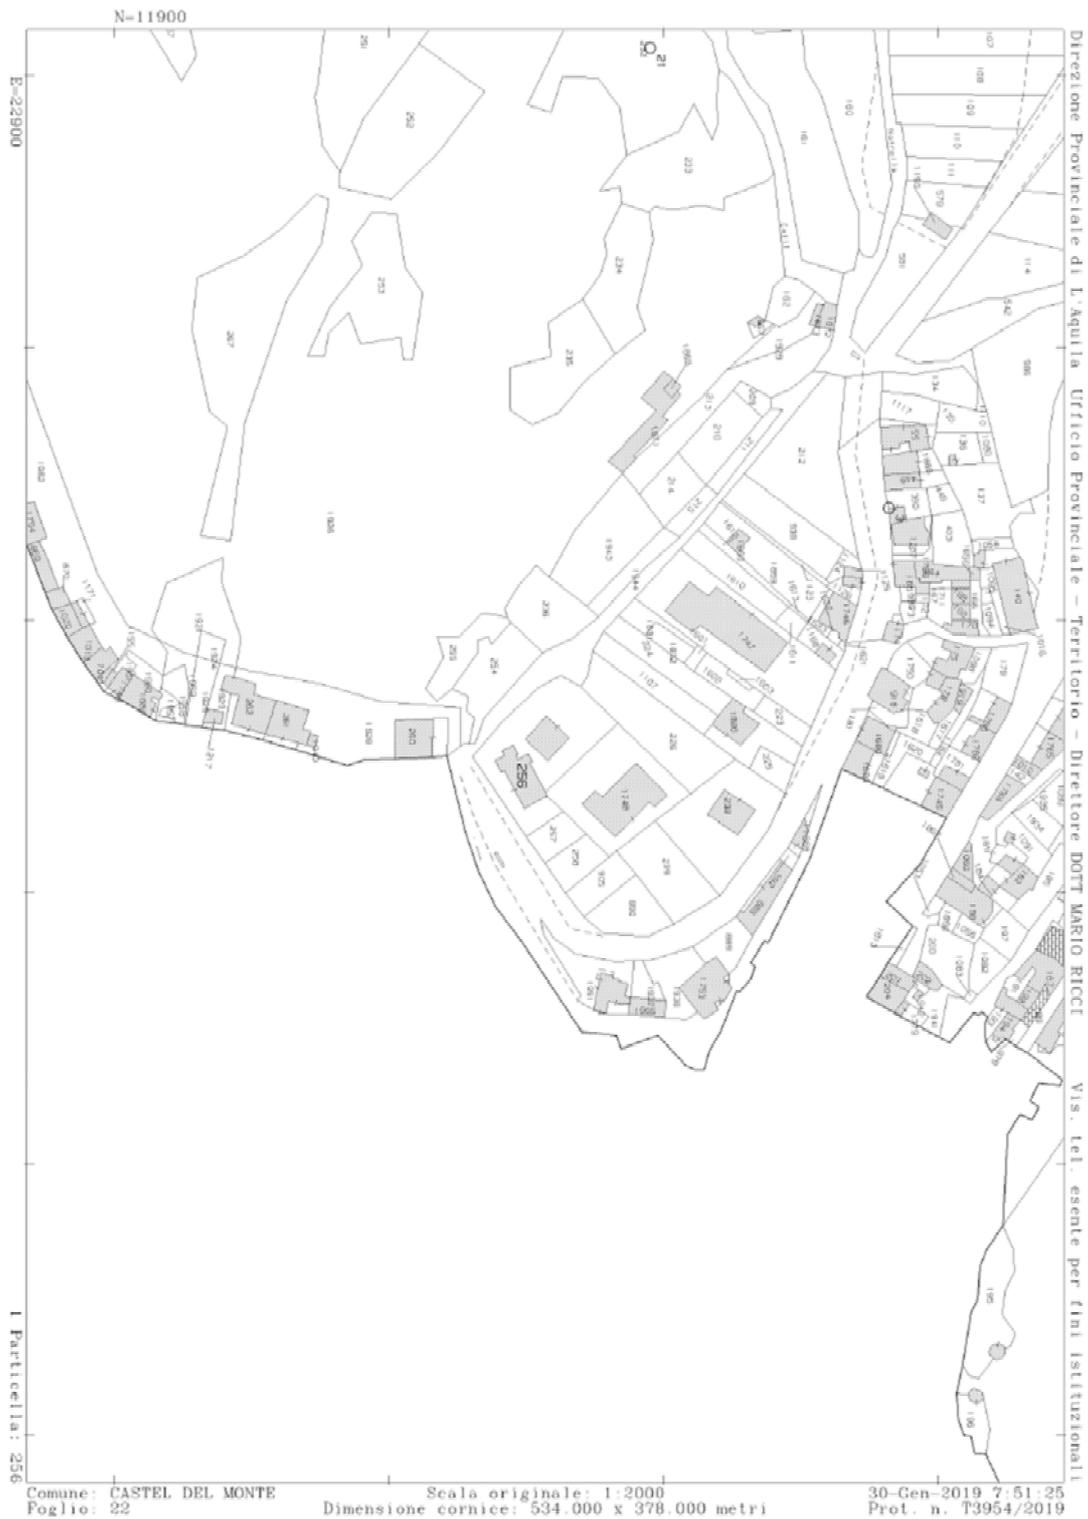



A G E N Z I A D E L D E M A N I O

Direzione Servizi al Patrimonio

Allegato b) – Documentazione fotografica





AGENZIA DEL DEMANIO

Direzione Servizi al Patrimonio








AGENZIA DEL DEMANIO

Direzione Servizi al Patrimonio

Allegato c) - Planimetrie

Planimetria sub. 3

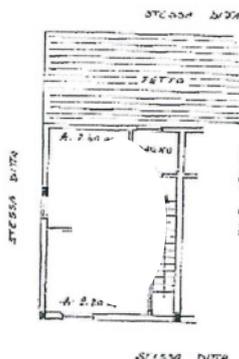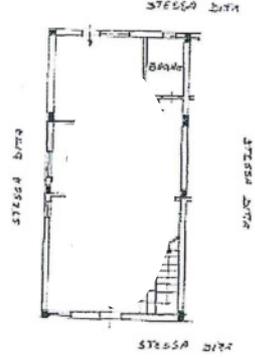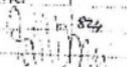NUMERO 7.12.1987/87		MINISTERO DELLE FINANZE DIREZIONE GENERALE DEL CATASTO E DEI SISTEMI CATASTO EDILIZIO URBANO (M.D.L. 13-4-1986, n. 657)	MOD. BN (28/81) LINE 250
Planimetria di ab. in Comune di <u>CASTEL DEL MONTE</u> via <u>PROVINCIALE</u> DIV.			
			
PIANO PRIMO			
			
PIANO TERRA			
ORIENTAMENTO 			
SCALA DI 1:200			
Declarazione di V.C. <input checked="" type="checkbox"/>	Denuncia di variazione <input type="checkbox"/>	Completato dal <u>GEOMETRA</u> <u>DI VITO SANDRO</u>	RISERVATO ALL'UFFICIO
Identificati catastali: F. <u>22</u> n. <u>256</u> sub. <u>3</u>	iscritto all'albo del <u>GEOMETRI</u> della provincia di <u>L'AQUILA</u> data <u>8-5-1987</u> Firma 		



AGENZIA DEL DEMANIO

Direzione Servizi al Patrimonio

Planimetria sub. 4

