



**AGENZIA DEL DEMANIO**  
**DIREZIONE REGIONALE CALABRIA**  
SERVIZI TECNICI

RIFUNZIONALIZZAZIONE IMMOBILE DEMANIALE  
"EX CASERMA DUCA D'AOSTA" PER NUOVO POLO MEF  
SITO IN REGGIO CALABRIA (RC)  
SCHEMA RCD0026

PROGETTO DI FATTIBILITÀ TECNICA ECONOMICA

Corpo C – Piante con specifiche

IL RESPONSABILE UNICO DEL PROCEDIMENTO



ING. SALVATORE CONCETTINO

IL TECNICO ISTRUTTORE



ING. ALESSANDRA LEGATO

CODICE ELABORATO  
TAV. 24

SCALA  
1:100

PROTOCOLLO E DATA  
2019/4893/DRCAL/STE del 14/03/2019

# AGENZIA DEL DEMANIO DIREZIONE REGIONALE CALABRIA

RILIEVO GEOMETRICO, ARCHITETTONICO E DEGLI IMPIANTI TECNOLOGICI, DEL COMPENDIO  
DEMANIALE DENOMINATO "EX CASERMA DUCA D'AOSTA" IDENTIFICATO ALLA SCHEDA  
PATRIMONIALE AL CODICE REMS RCD0026.

CODICE ELABORATO : PVL-SVM-C

## DATI CATASTALI :

COMUNE DI REGGIO CALABRIA  
SEZIONE REGGIO CALABRIA  
FOGLIO 88 PARTICELLE 59 - 60 - 61 - 62 - 63 - 64

TAVOLA

CORPO

24

C

## UBICAZIONE:

Via Trabocchetto III Tronco

## DESCRIZIONE ELABORATO

Piante vari livelli  
Specifica superfici-volumi-materiali

## DATA:

Luglio 2016

## SCALA:

1:100


## IL TECNICO

GEOM. FORTUNATO SERGIO AMADDEO

Via Abate Sant. Elia trav. Barreca, 89131 Reggio Calabria

Tel. 0965 812609 Fax. 0965 022258

email: [s.amaddeo@libero.it](mailto:s.amaddeo@libero.it) - [fortunato.amaddeo@geopec.it](mailto:fortunato.amaddeo@geopec.it)

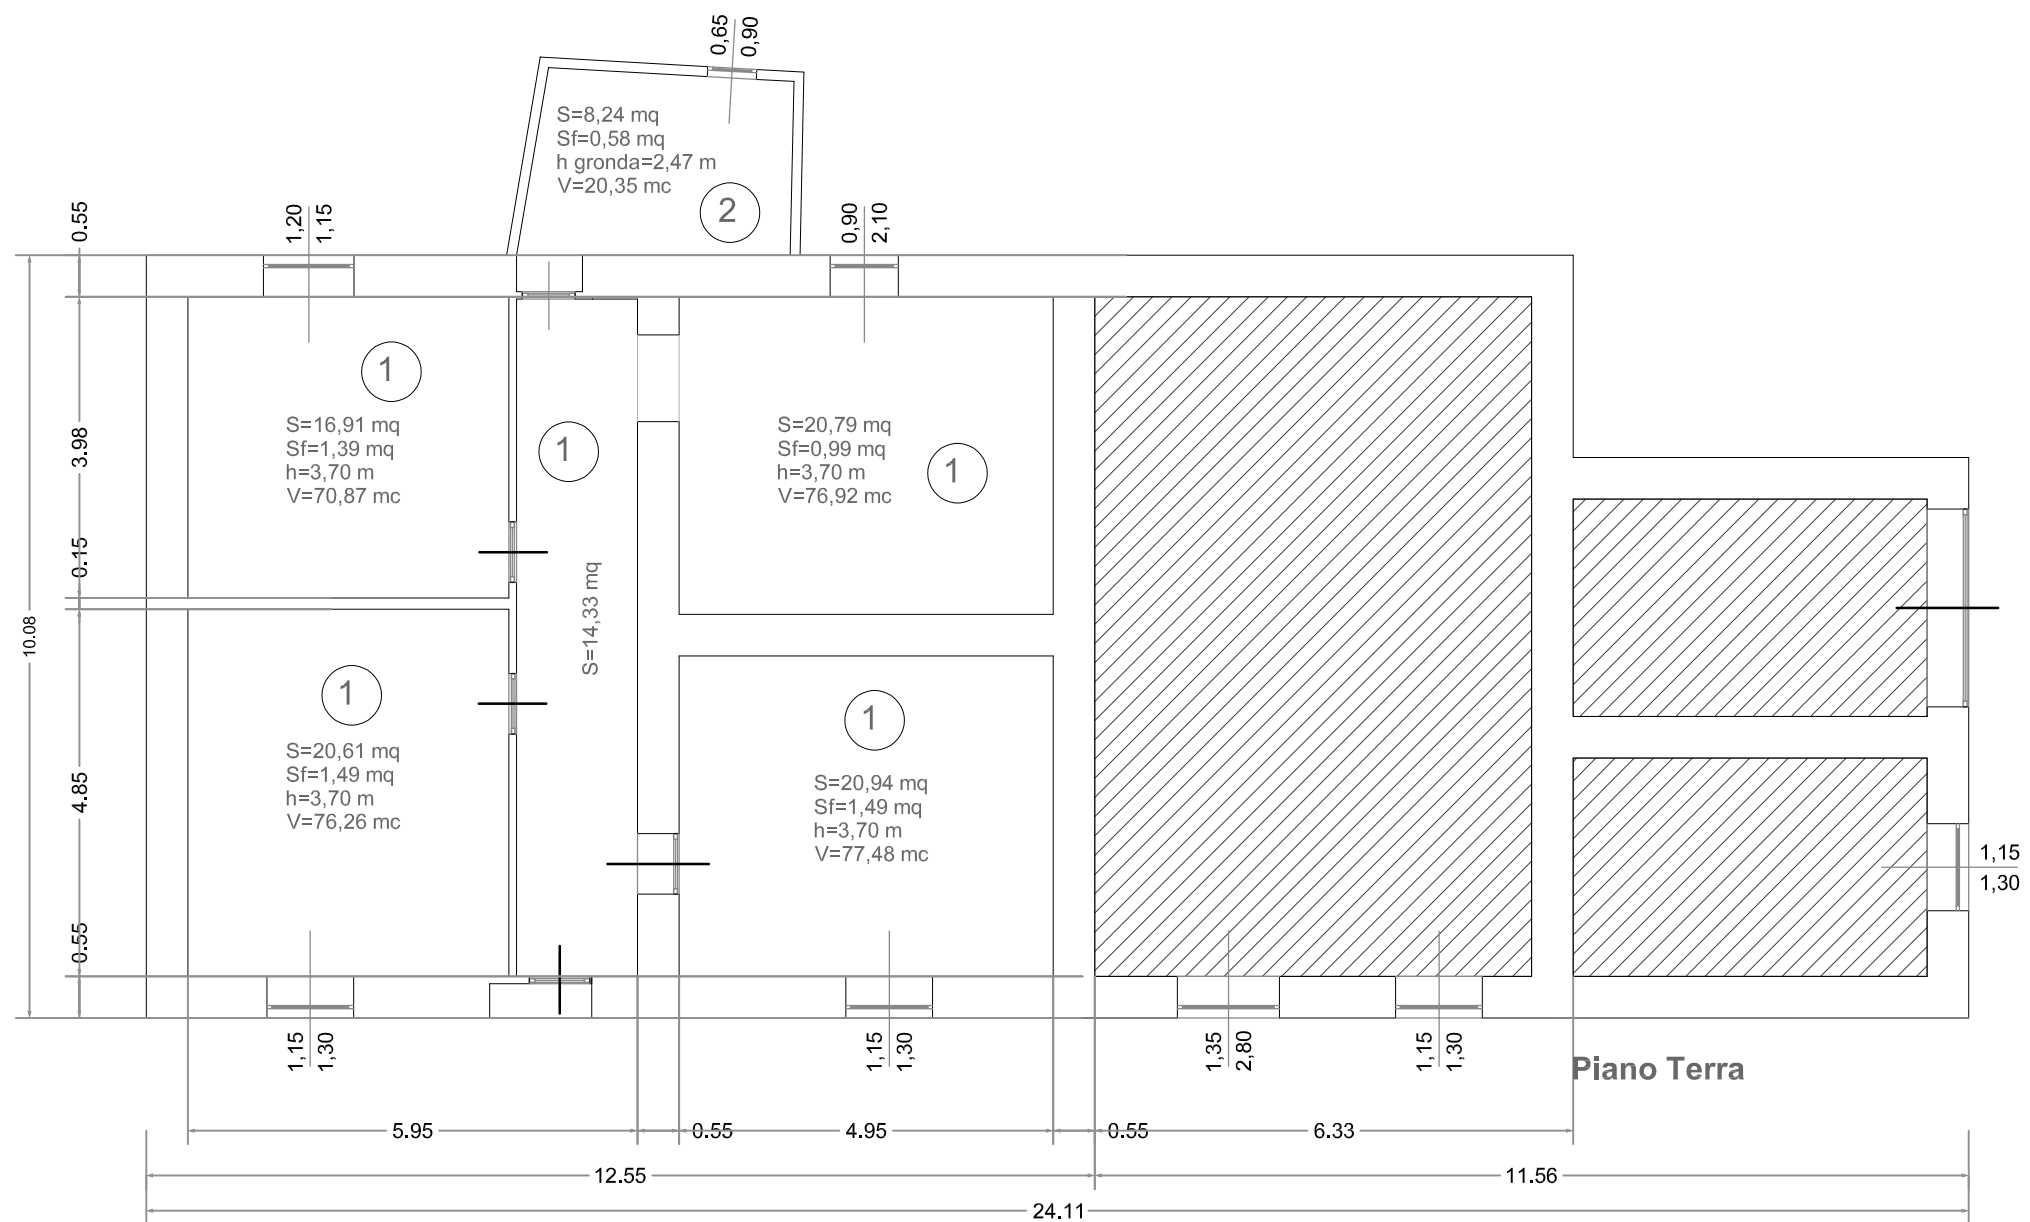

### LEGENDA

- 1** Pavimento: Gres  
 Impianti: Idrico Sanitario - Elettrico  
 Controsoffitto  
 Stato di conservazione: Pessimo (Funzionalità compromessa, intonaci deteriorati e impianti non a norma)
- 2** Pavimento: Ceramica  
 Impianti: Idrico Sanitario - Elettrico  
 Stato di conservazione: Pessimo (Funzionalità compromessa, intonaci deteriorati e impianti non a norma)

