



**AGENZIA DEL DEMANIO**  
**DIREZIONE REGIONALE CALABRIA**  
 SERVIZI TECNICI

**RIFUNZIONALIZZAZIONE IMMOBILE DEMANIALE**  
**"EX CASERMA DUCA D'AOSTA" PER NUOVO POLO MEF**  
 SITO IN REGGIO CALABRIA (RC)  
 SCHEDA RCD0026

**PROGETTO DI FATTIBILITÀ TECNICA ECONOMICA**

**Corpo C – Maglie strutturali alle varie quote**

IL RESPONSABILE UNICO DEL PROCEDIMENTO

ING. SALVATORE CONCETTINO

IL TECNICO ISTRUTTORE

ING. ALESSANDRA LEGATO

CODICE ELABORATO  
TAV. 26

SCALA  
1:100

PROTOCOLLO E DATA  
2019/4893/DIRCAL/STE del 14/03/2019

**AGENZIA DEL DEMANIO**  
**DIREZIONE REGIONALE CALABRIA**

RILIEVO GEOMETRICO, ARCHITETTONICO E DEGLI IMPIANTI TECNOLOGICI, DEL COMPENDIO DEMANIALE DENOMINATO "EX CASERMA DUCA D'AOSTA" IDENTIFICATO ALLA SCHEDA PATRIMONIALE AL CODICE REMS RCD0026.

CODICE ELABORATO : MSVQ-C

TAVOLA	CORPO
26	C

**DATI CATASTALI :**  
 COMUNE DI REGGIO CALABRIA  
 SEZIONE REGGIO CALABRIA  
 FOGLIO 88 PARTICELLE 59 - 60 - 61 - 62 - 63 - 64

**UBICAZIONE:**

Via Trabocchetto III Tronco

**DATA:**

Luglio 2016

**SCALA:**



1:100

**DESCRIZIONE ELABORATO**

Maglie Strutturali alle varie quote

**IL TECNICO**

**GEOM. FORTUNATO SERGIO AMADDEO**  
 Via Abate Sant. Elia trav. Barreca, 89131 Reggio Calabria  
 Tel. 0965 812609 Fax. 0965 022258  
 email: s.amaddeo@libero.it - fortunato.amaddeo@geopec.it

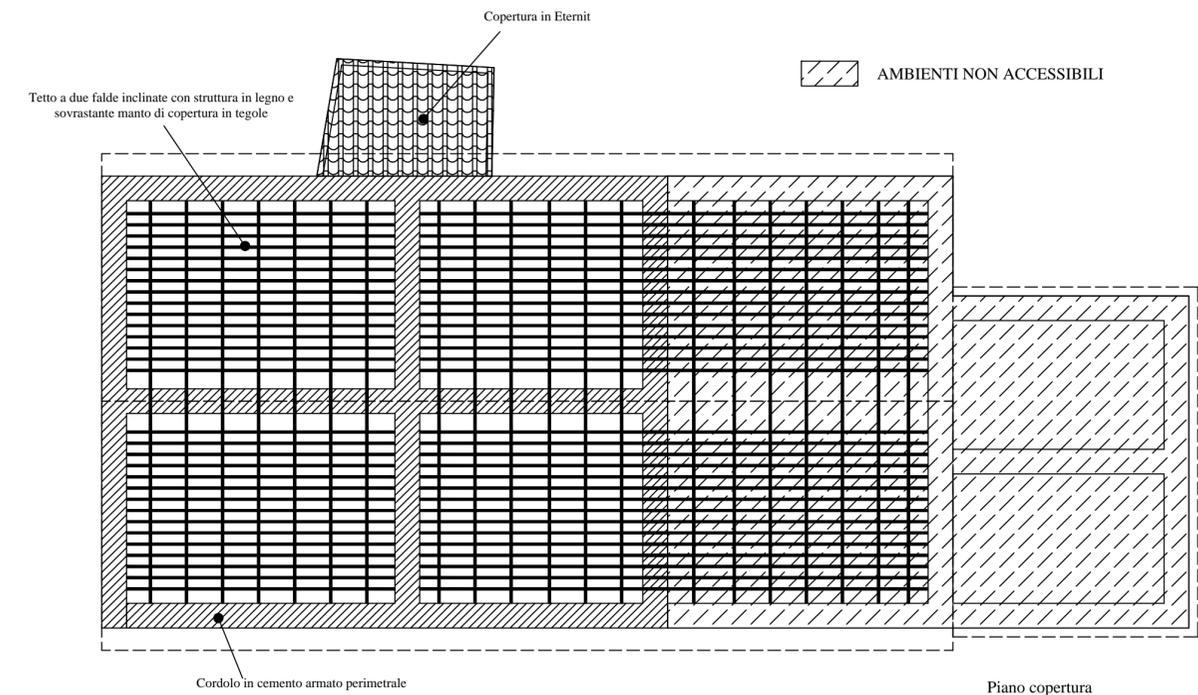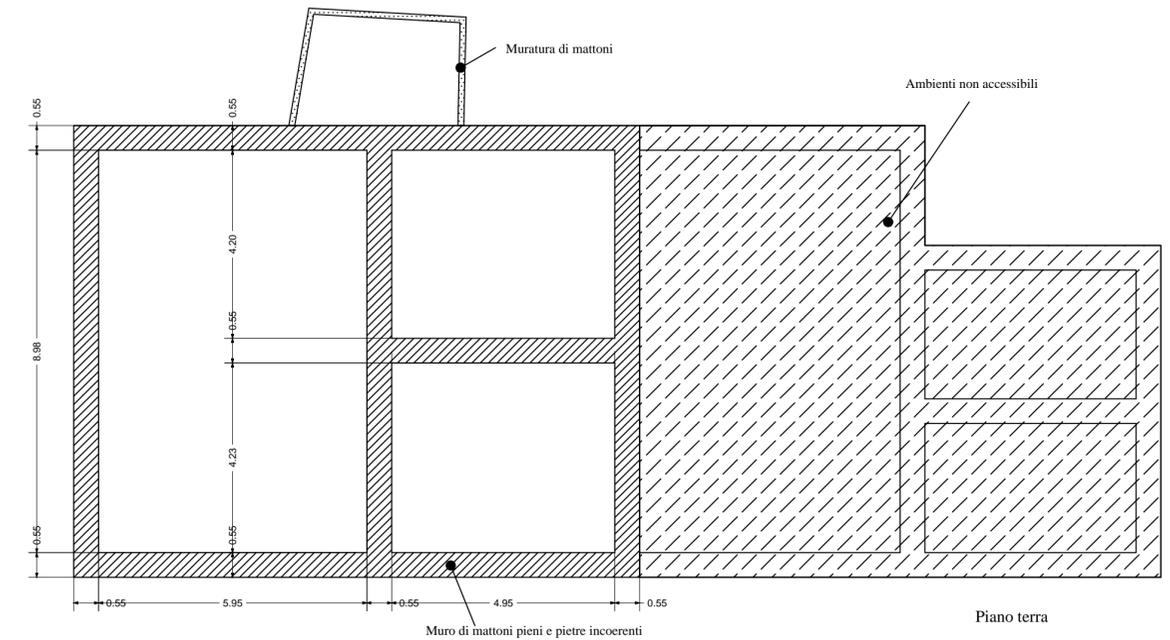

NORD

IL POSIZIONAMENTO DELLE PORTE E' RAPPRESENTATO NELLA TAVOLA PIANTE