



A G E N Z I A D E L D E M A N I O
Direzione Regionale Lazio

AGENZIA DEL DEMANIO


DIREZIONE REGIONALE LAZIO


“Demolizione del fabbricato denominato “Edificio 12” facente parte del compendio di proprietà demaniale “Ex Azienda agricola Cesurni” catalogato con scheda demaniale RMBP019, posto lungo Strada Cesurni n.6 – Tivoli (Roma);

PLANIMETRIA E SEZIONE TIPO scala 1:50

Prot. 2019/11688 /DRLAZ-STE del 16/10/19


Il Responsabile del Procedimento
Ing. Gianluca Li Calzi

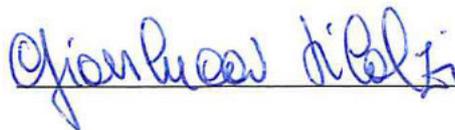

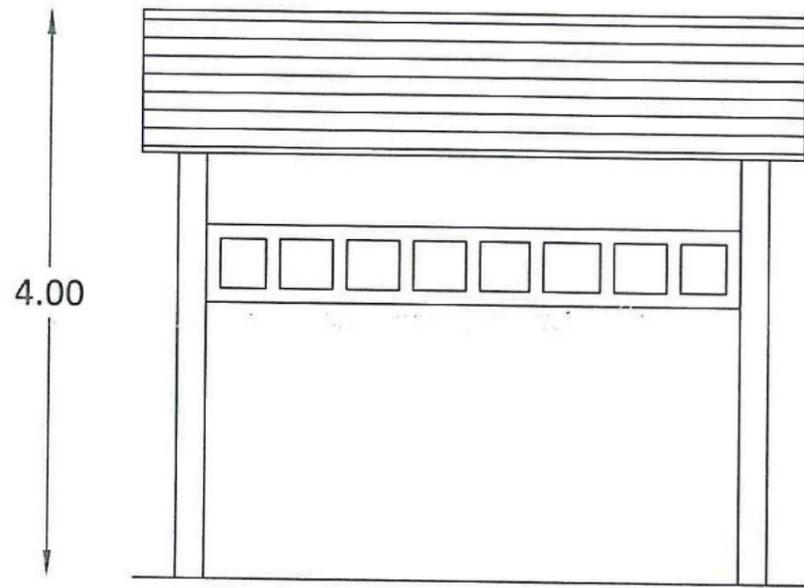


4.00

4.19

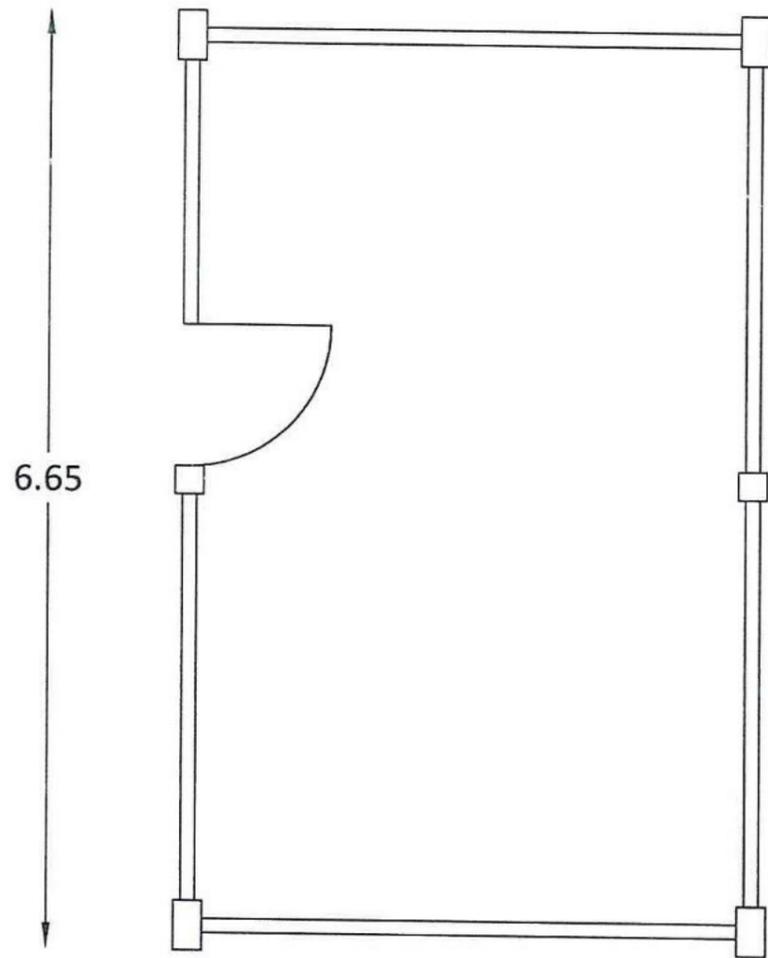

6.65

4.19

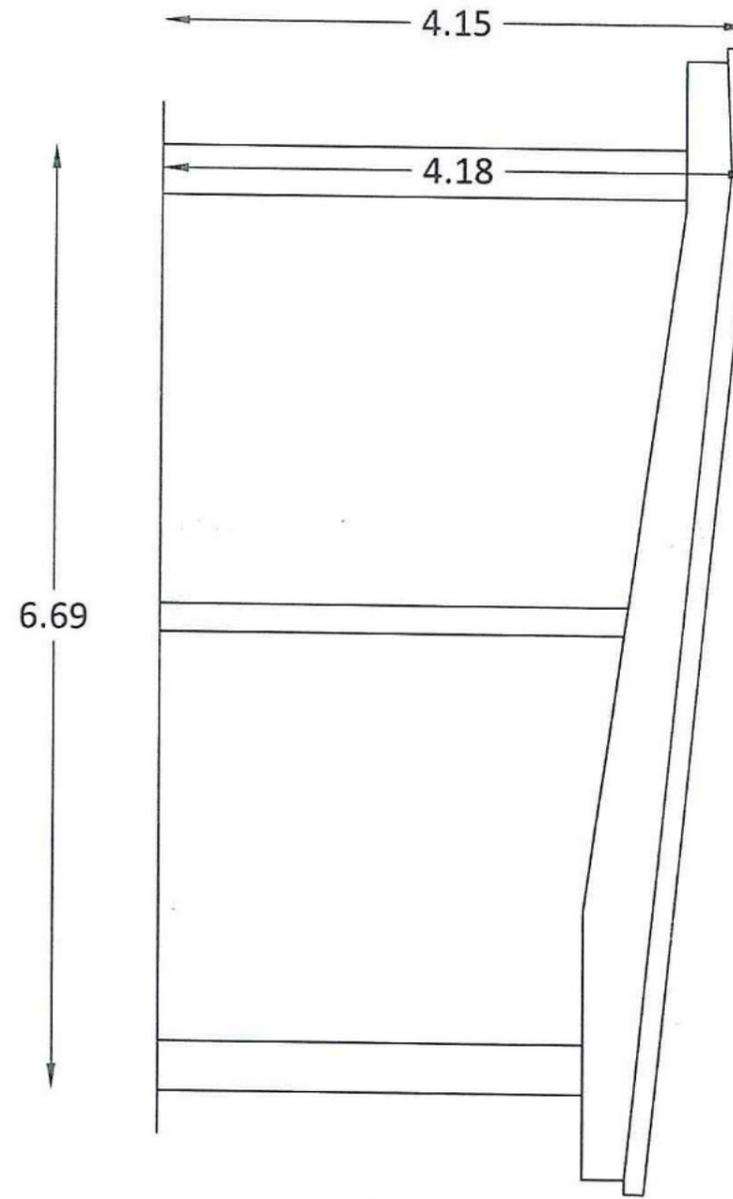

6.69

4.15

4.18

3.44