

- SUP. LORDA AGENZIA DELLE ENTRATE
- SUP. LORDA ISPETTORATO LAVORO
- SUP. LORDA AGENZIA DELLE DOGANE E MONOPOLI
- DEMOLIZIONI E RICOSTRUZIONI
- SERVIZI COMUNI

01 DETERMINAZIONE DELLE SUPERFICI DISPONIBILI PER AMMINISTRAZIONE

a) spazi disponibili per piano e per singola amministrazione

AMMINISTRAZIONE	AMMEZZATO	PRIMO	SECONDO	COPERT.	DISPONIBILI
Entrate	0,00	2.492,91	2.506,47	0,00	8.931,31
Lavoro	231,05	1.130,56	438,80	0,00	3.160,24
Dogane e monopoli	519,30	1.272,12	1.327,65	0,00	4.871,93
Vari scala e servizi comuni	84,18	159,24	156,64	0,00	1.033,88
<b>Totale lordo interno</b>	<b>844,63</b>	<b>6.056,33</b>	<b>4.427,56</b>	<b>0,00</b>	<b>18.097,36</b>

b) spazi negli esterni comuni al piano terra

TIPOLOGIA	AMMEZZATO	PRIMO	SECONDO	COPERT.	DISPONIBILI
Verde storico	0,00	0,00	0,00	0,00	1.664,09
Parcheggi, androni e cortili	0,00	0,00	0,00	0,00	1.426,16
Aree scoperte	0,00	0,00	0,00	0,00	2.109,74
<b>Totale netto esterno</b>	<b>0,00</b>	<b>0,00</b>	<b>0,00</b>	<b>0,00</b>	<b>5.200,01</b>

c) coperture

TIPOLOGIA	AMMEZZATO	PRIMO	SECONDO	COPERT.	DISPONIBILI
Terrazzi - coperture piane	11,56	365,23	756,05	0,00	1.132,84
Coperture a tetto	0,00	0,00	0,00	5.211,06	5.211,06
<b>Totale coperture</b>	<b>11,56</b>	<b>365,23</b>	<b>756,05</b>	<b>5.211,06</b>	<b>6.343,90</b>

d) superfici da demolire







AMMINISTRAZIONE	AMMEZZATO
Entrate	743,51
<b>Totale lordo</b>	<b>743,51</b>

e) volumi da demolire

AMMINISTRAZIONE	Altezza	Volume
Dogane e monopoli	8,80	1.199,50
Dogane e monopoli	2,60	2.331,47
Dogane e monopoli	8,80	2.331,47
Dogane e monopoli	13,70	1.587,24
Dogane e monopoli	7,30	1.587,24
<b>Totale lordo</b>	<b>8,80</b>	<b>6.078,20</b>



- BLOCCO A
- BLOCCO B
- BLOCCO C
- BLOCCO D Non compreso nell'intervento
- BLOCCO E
- BLOCCO F
- BLOCCO G-H
- BLOCCO I
- CHESA Non compreso nell'intervento

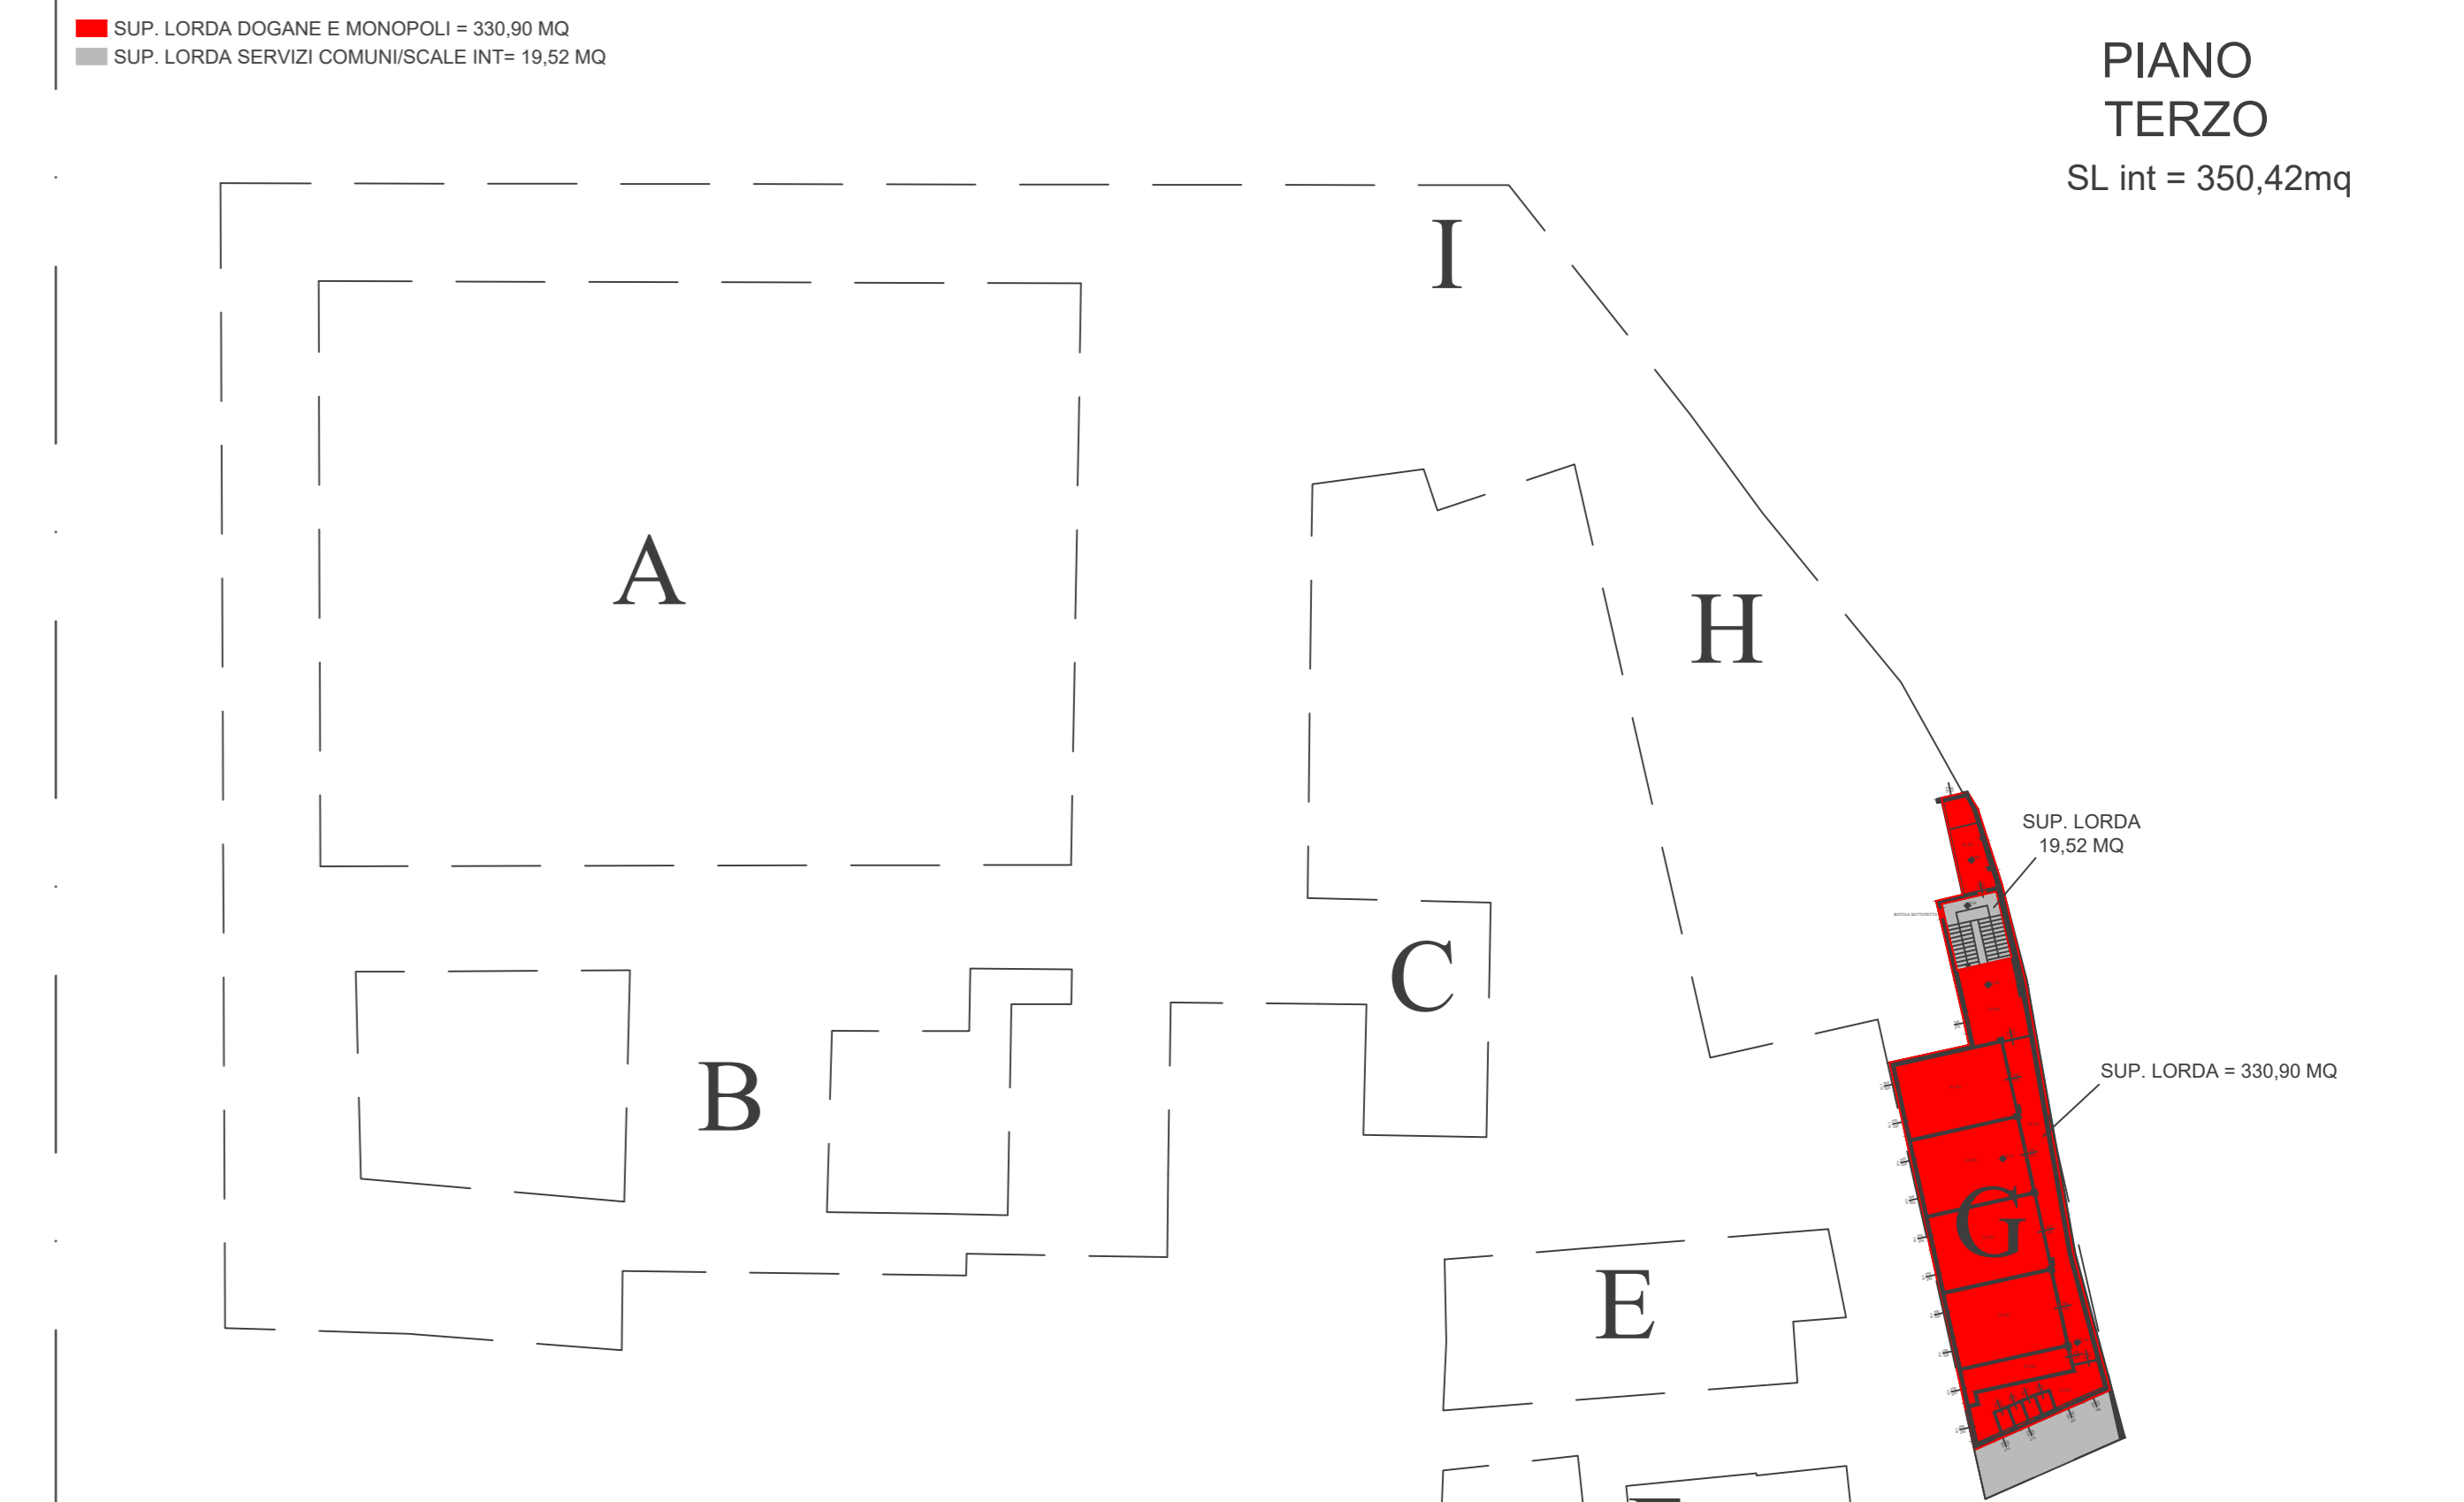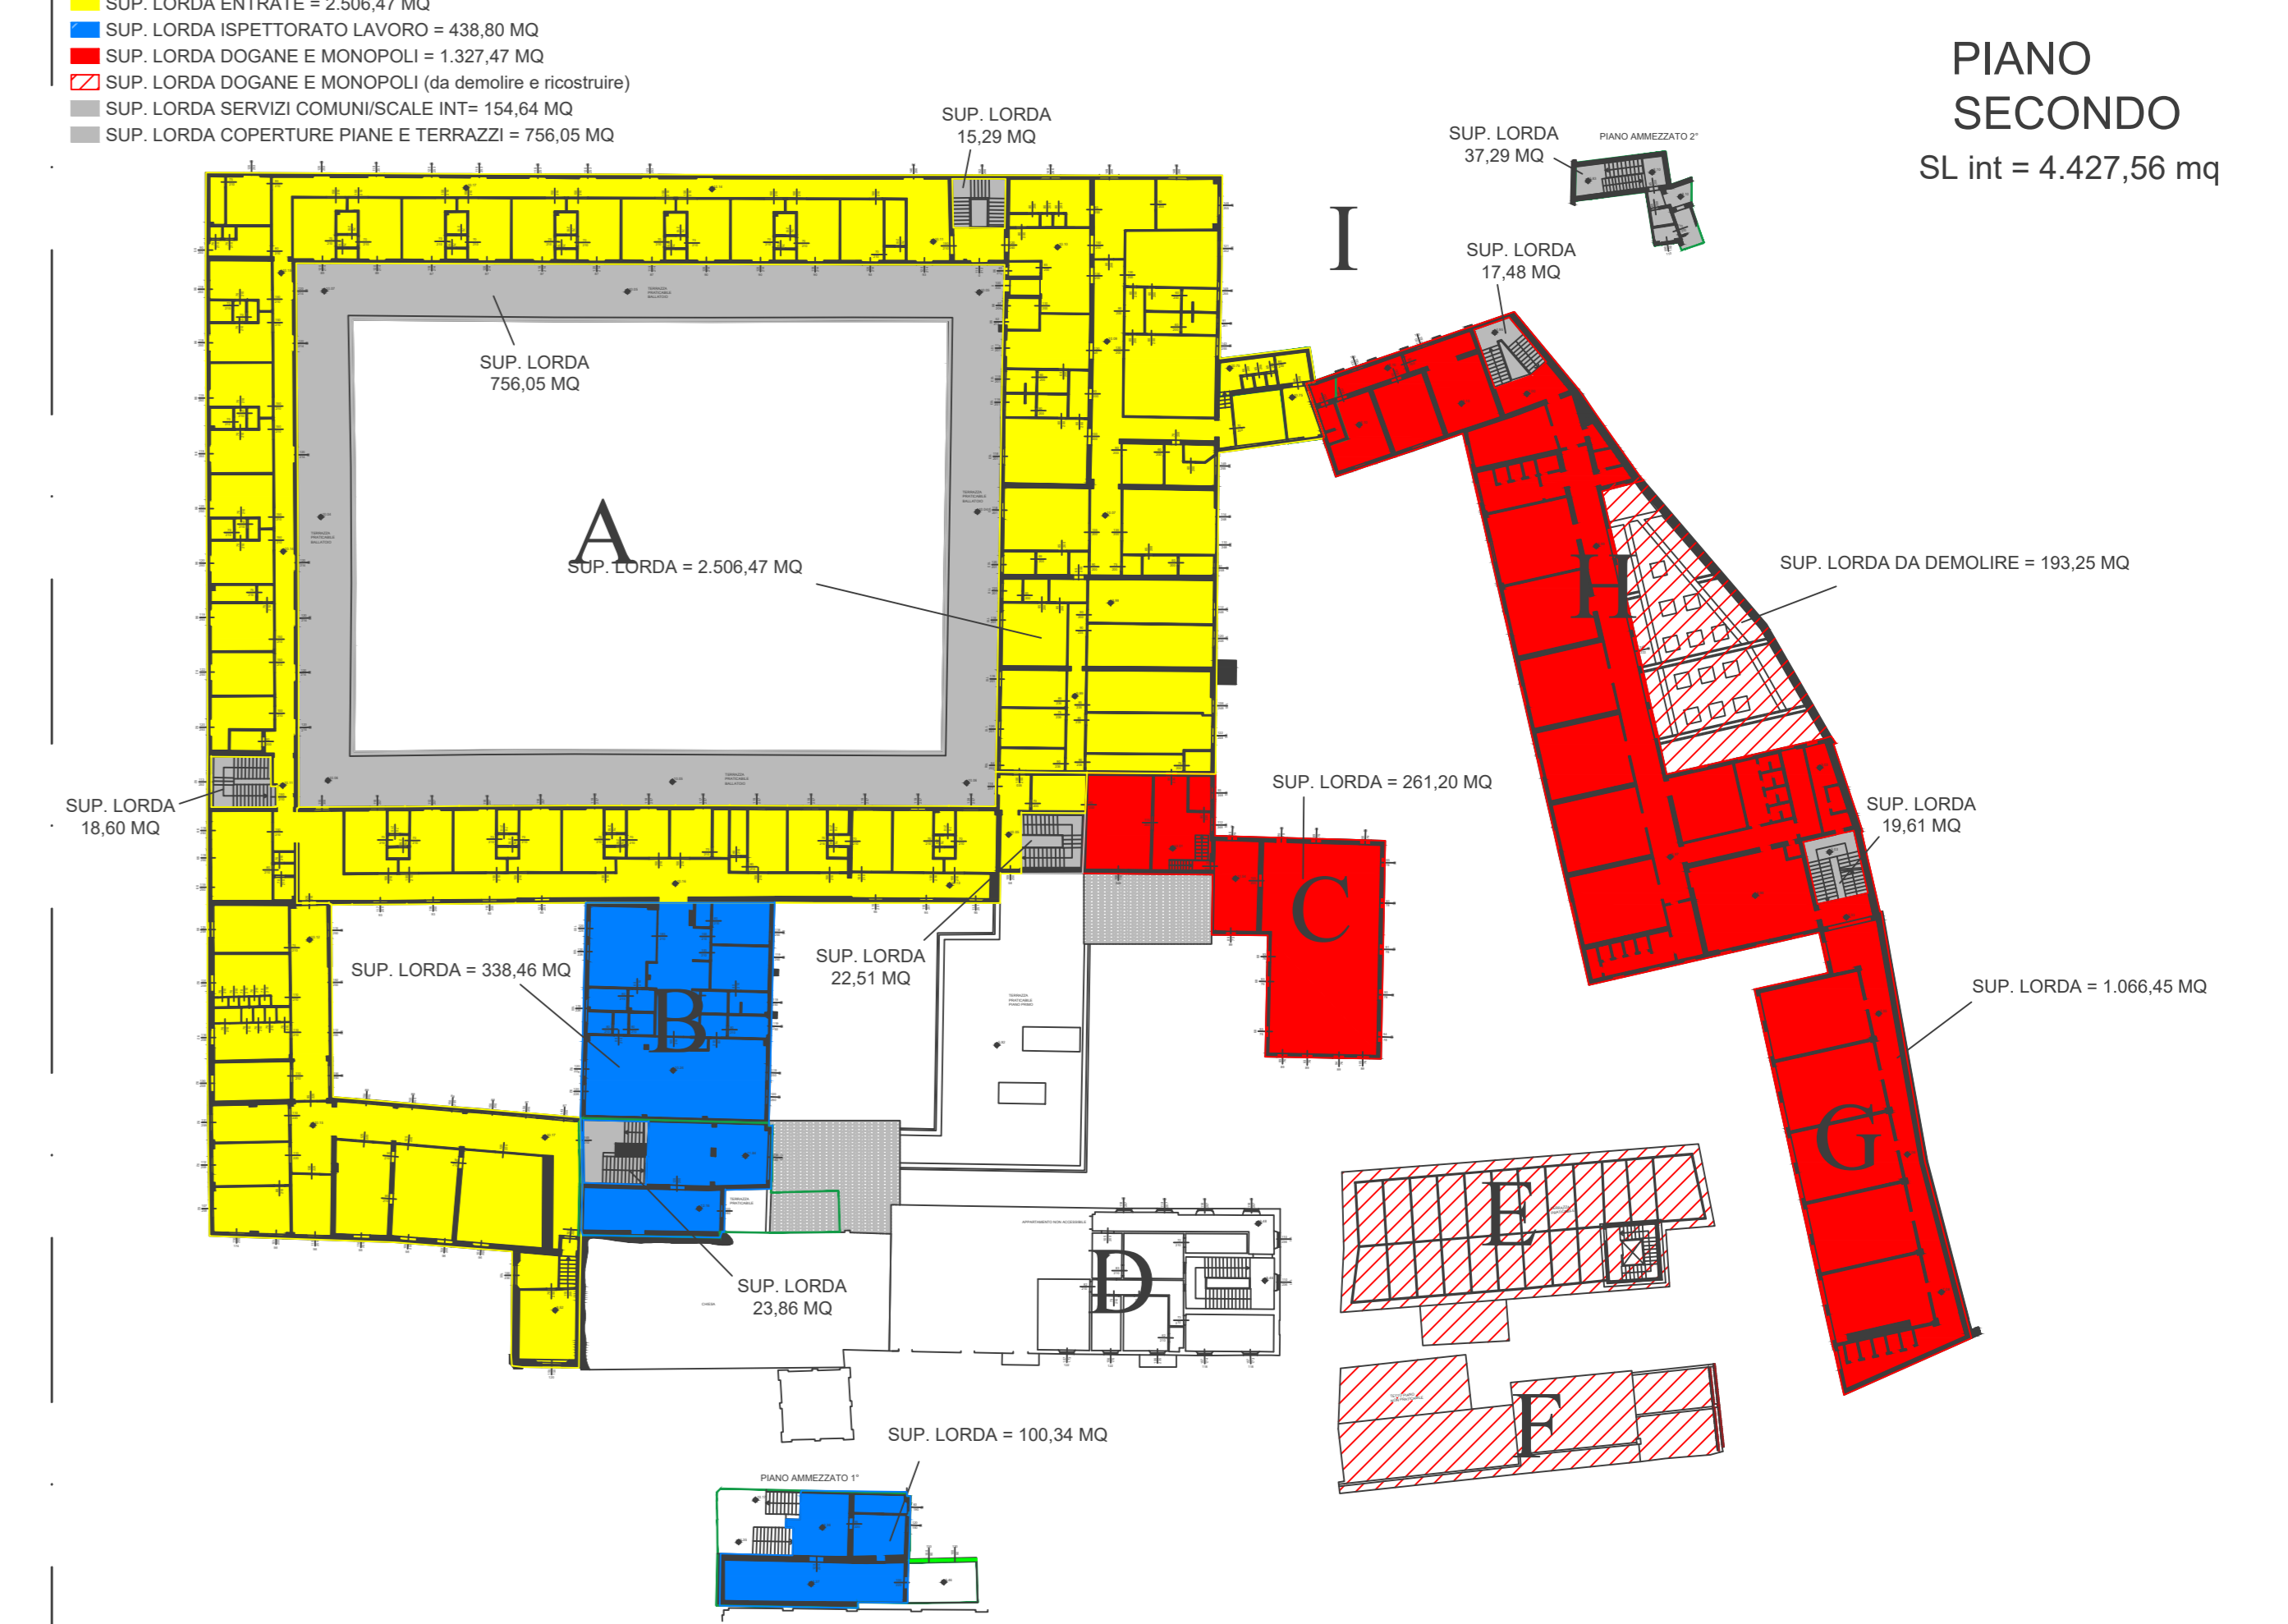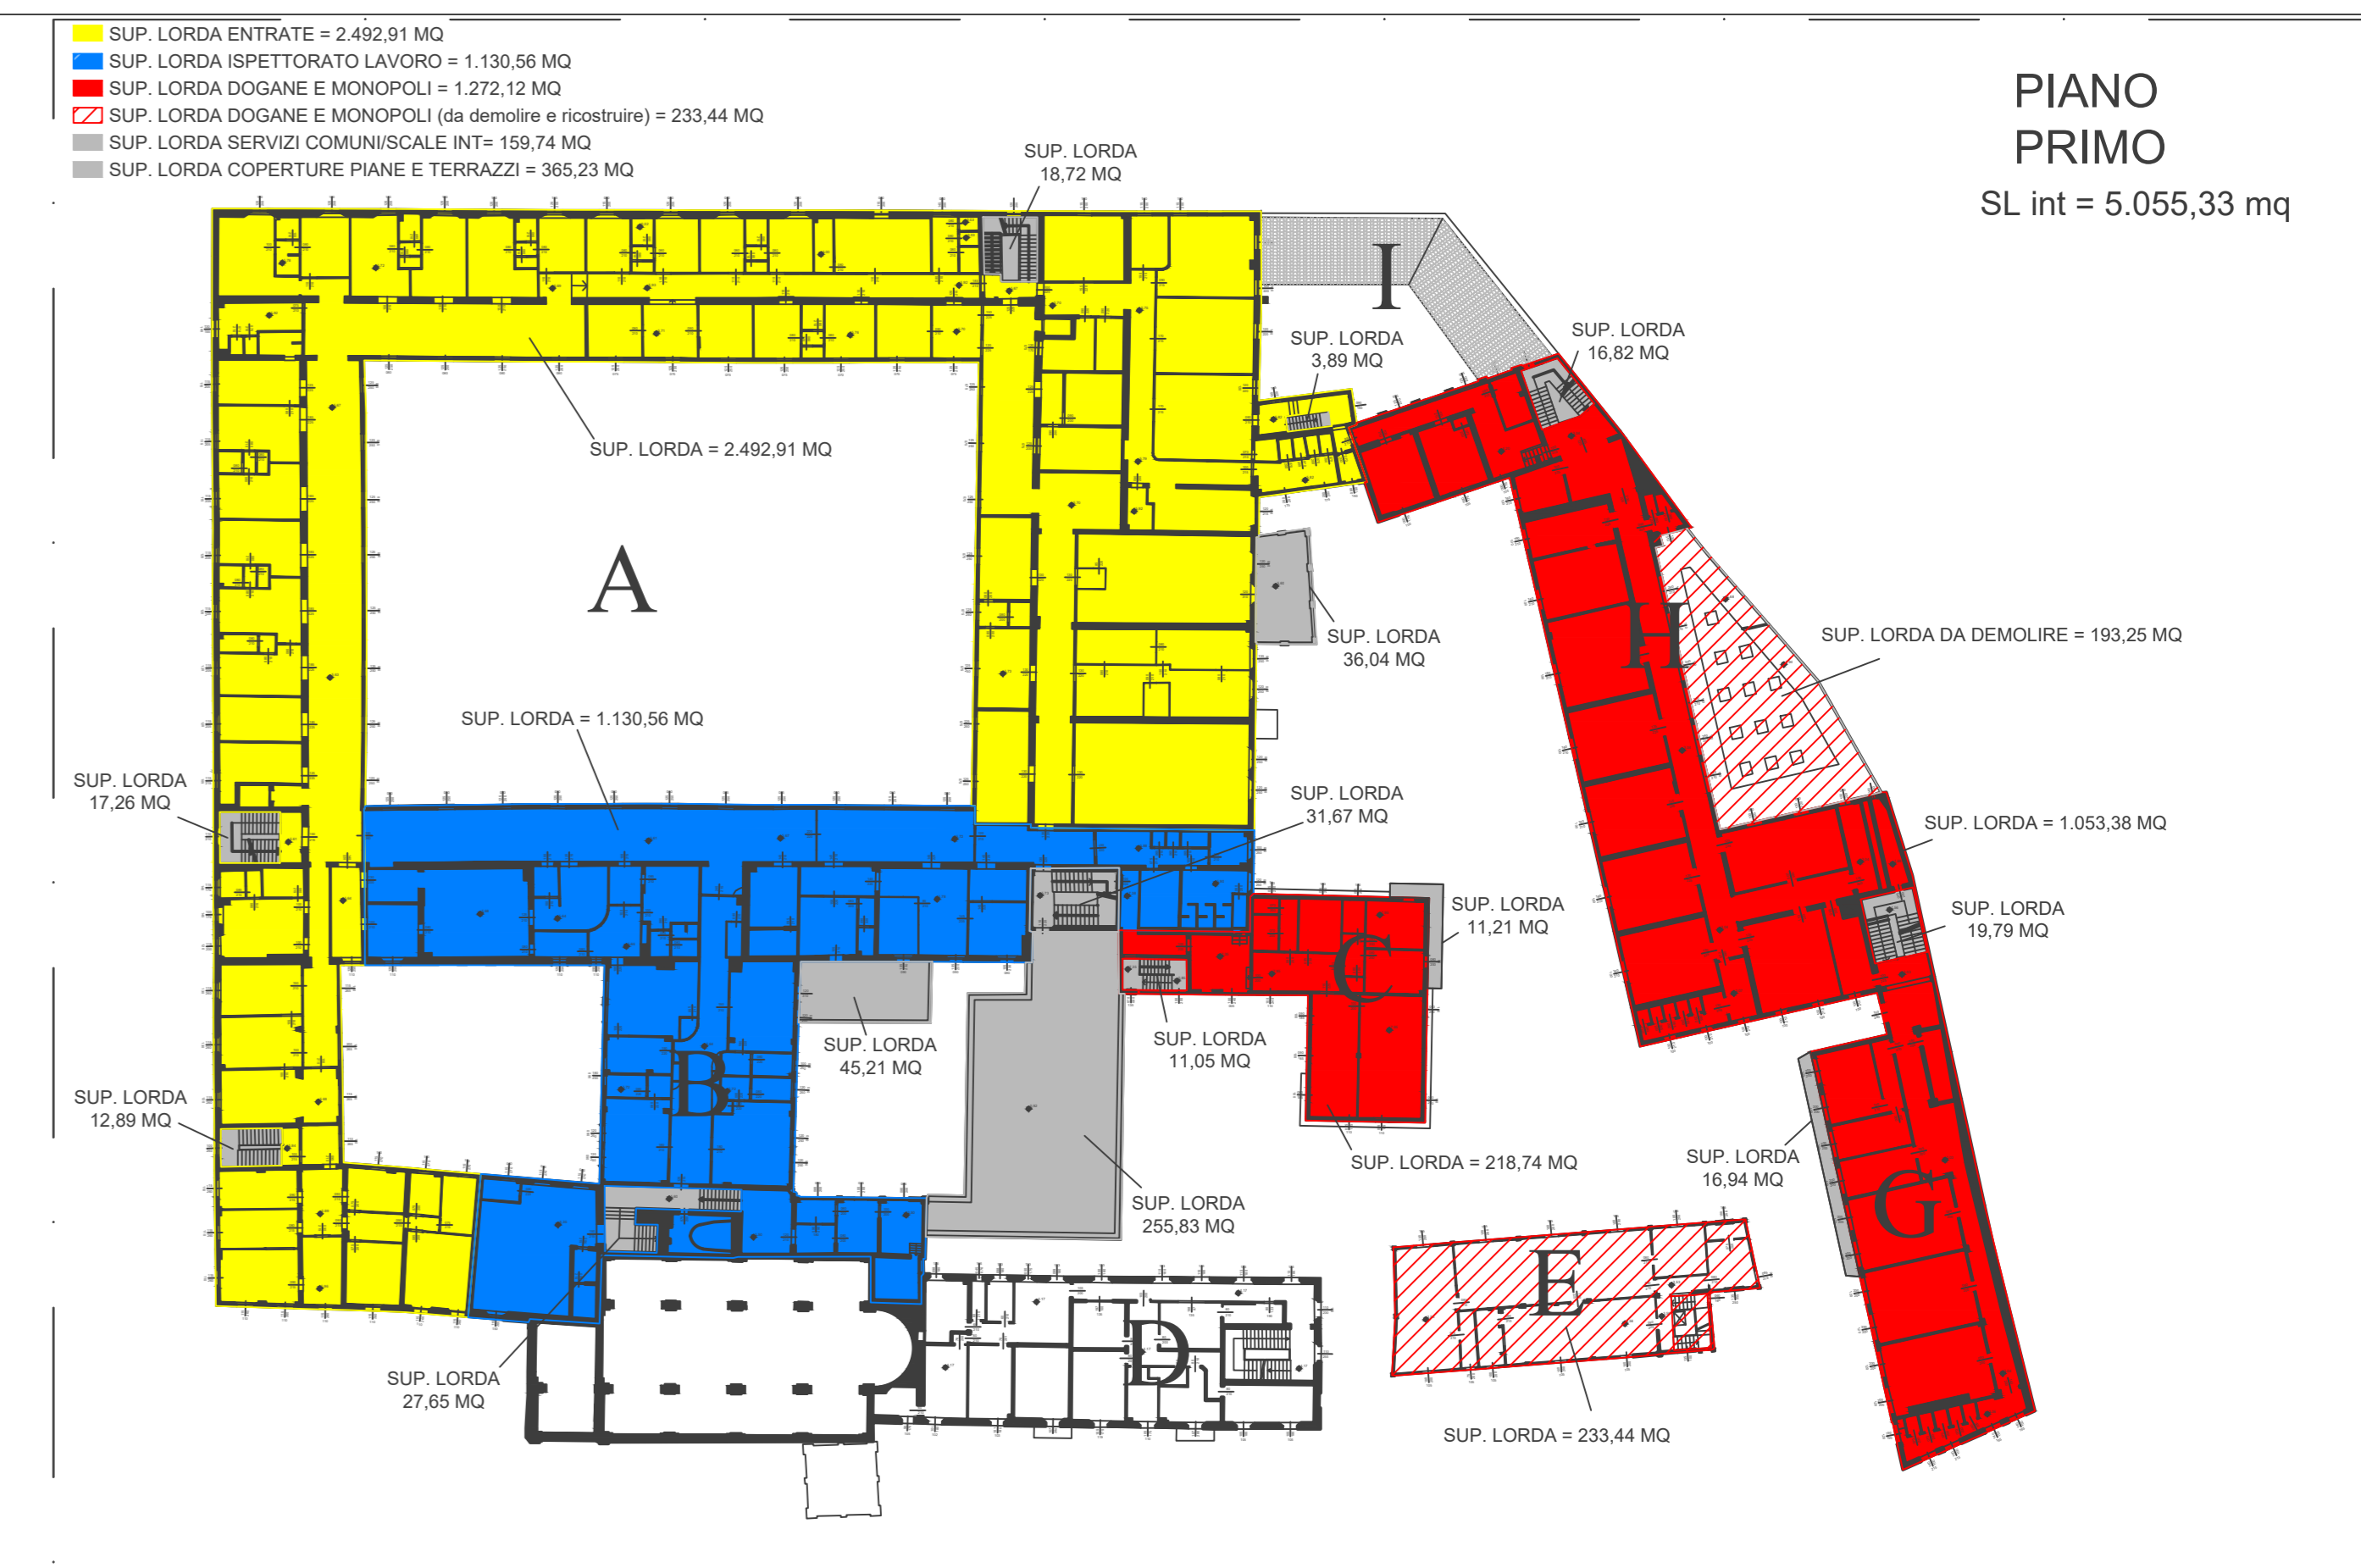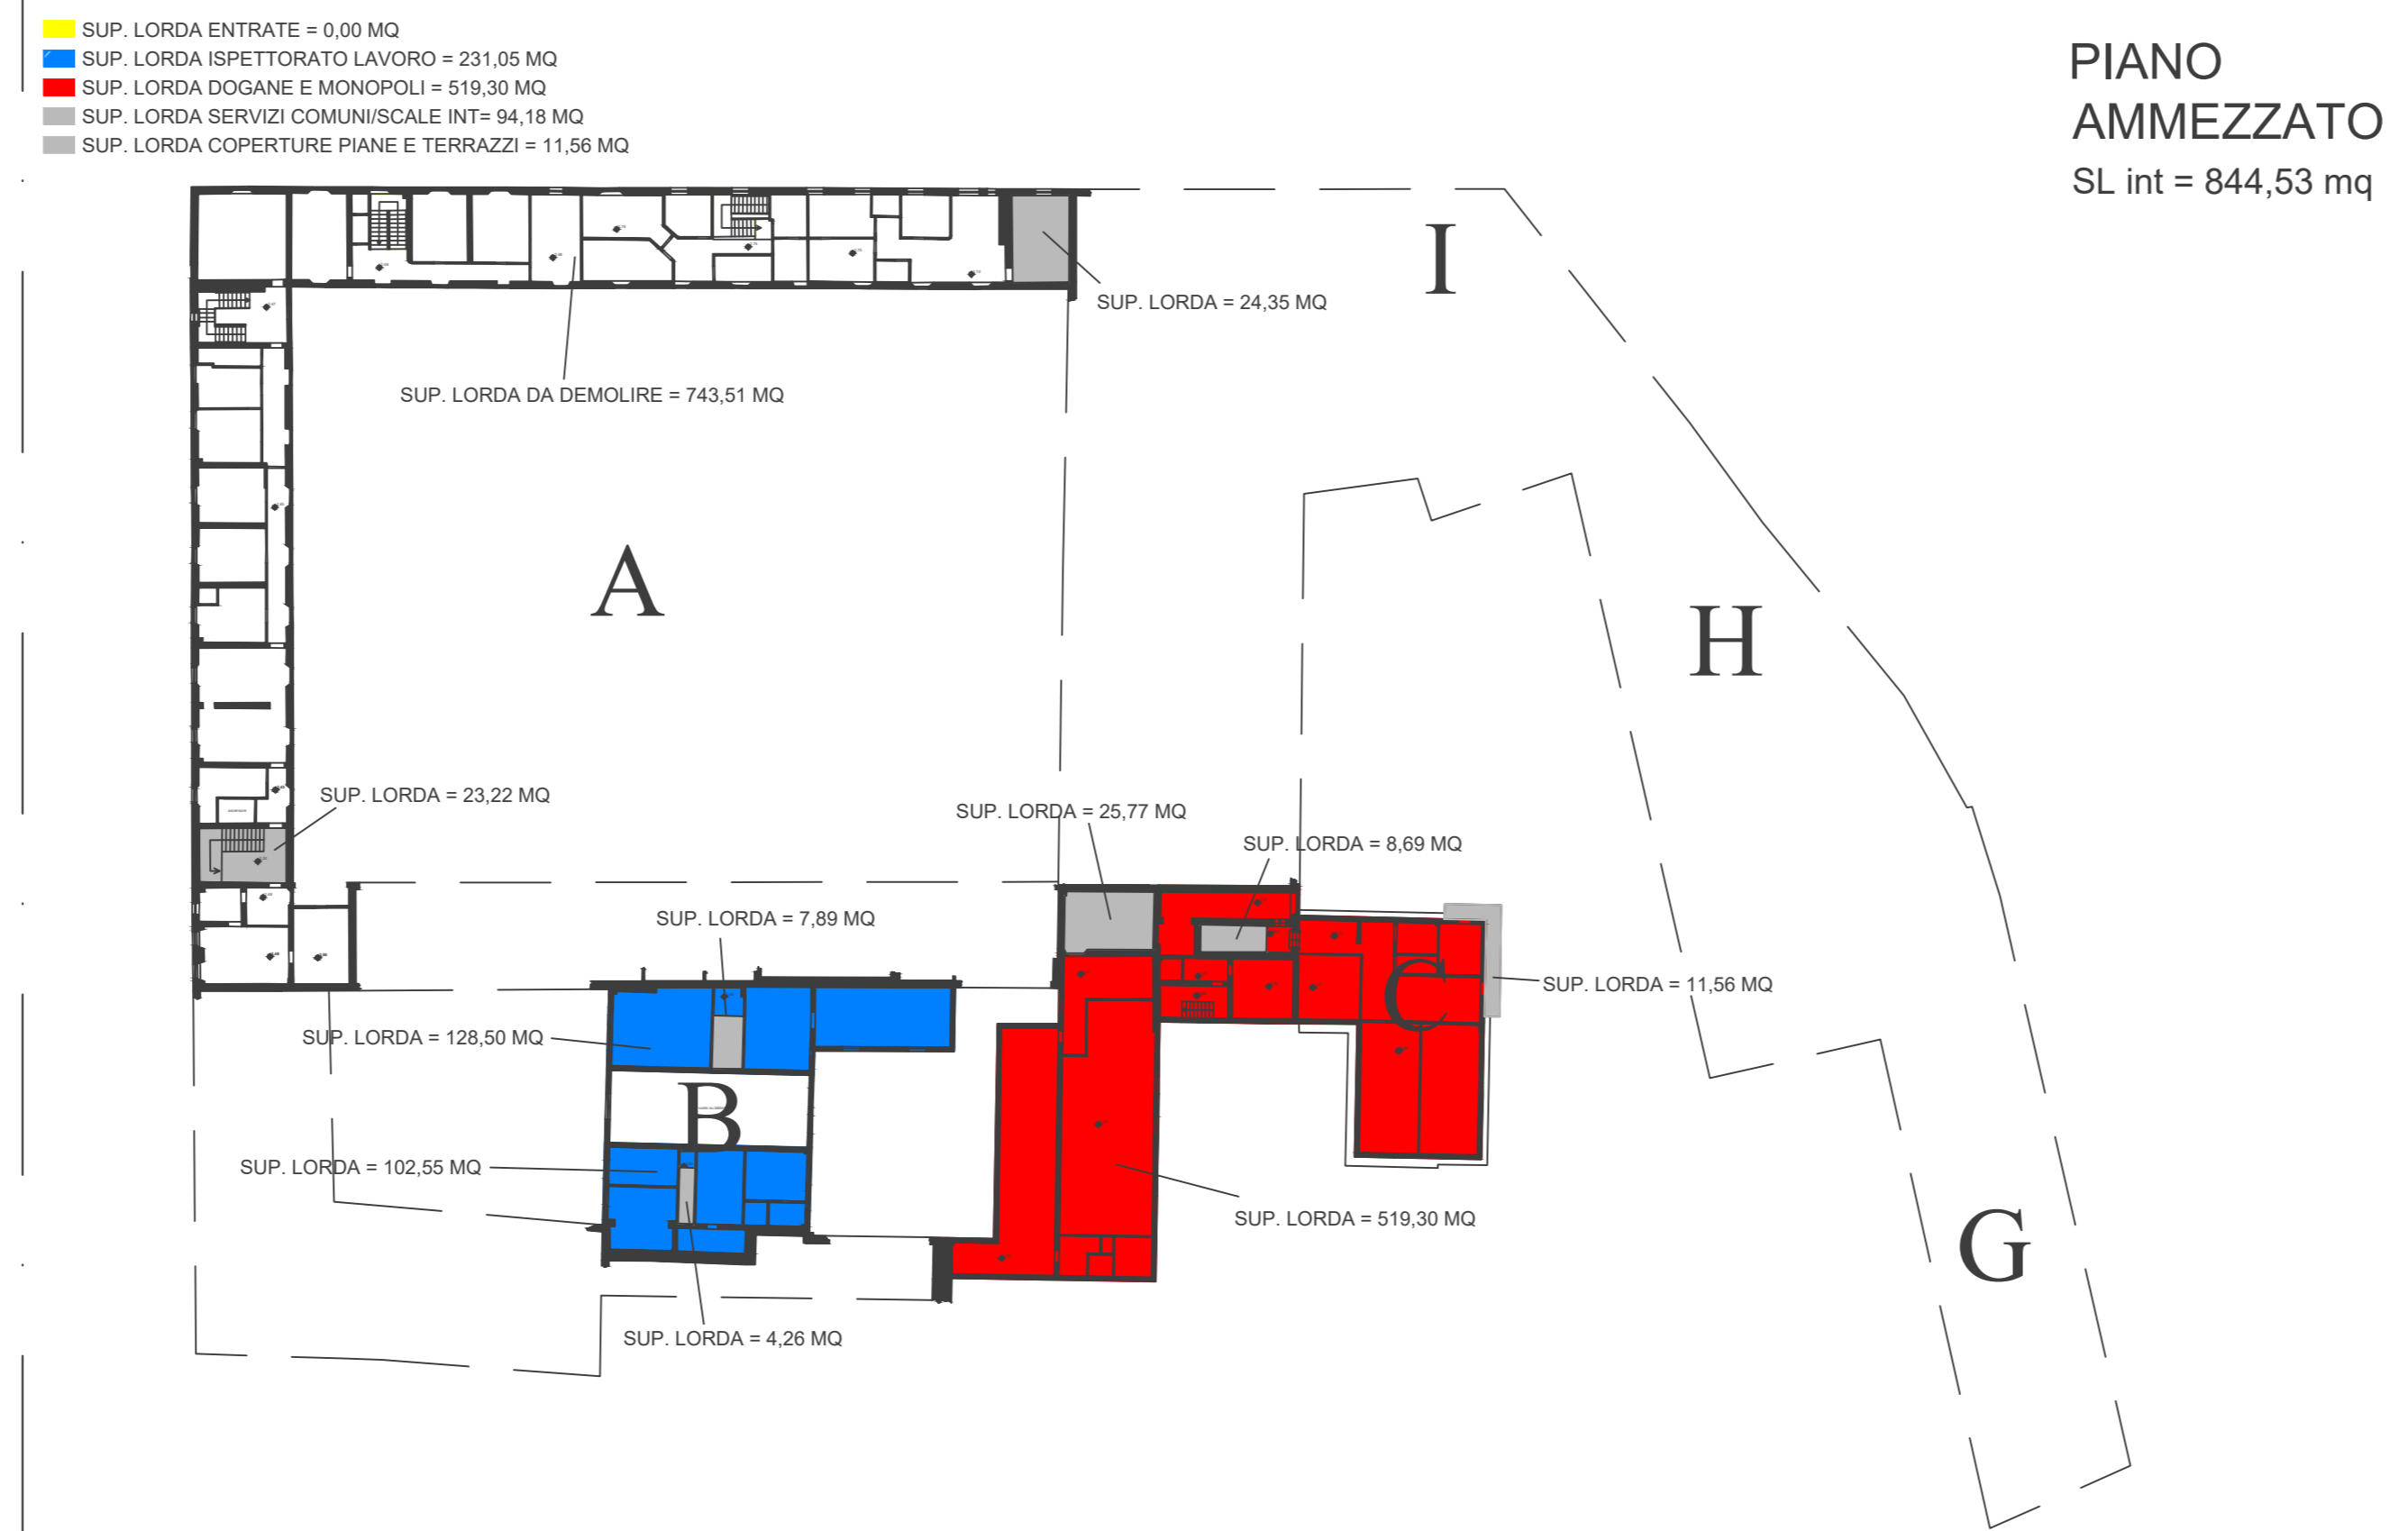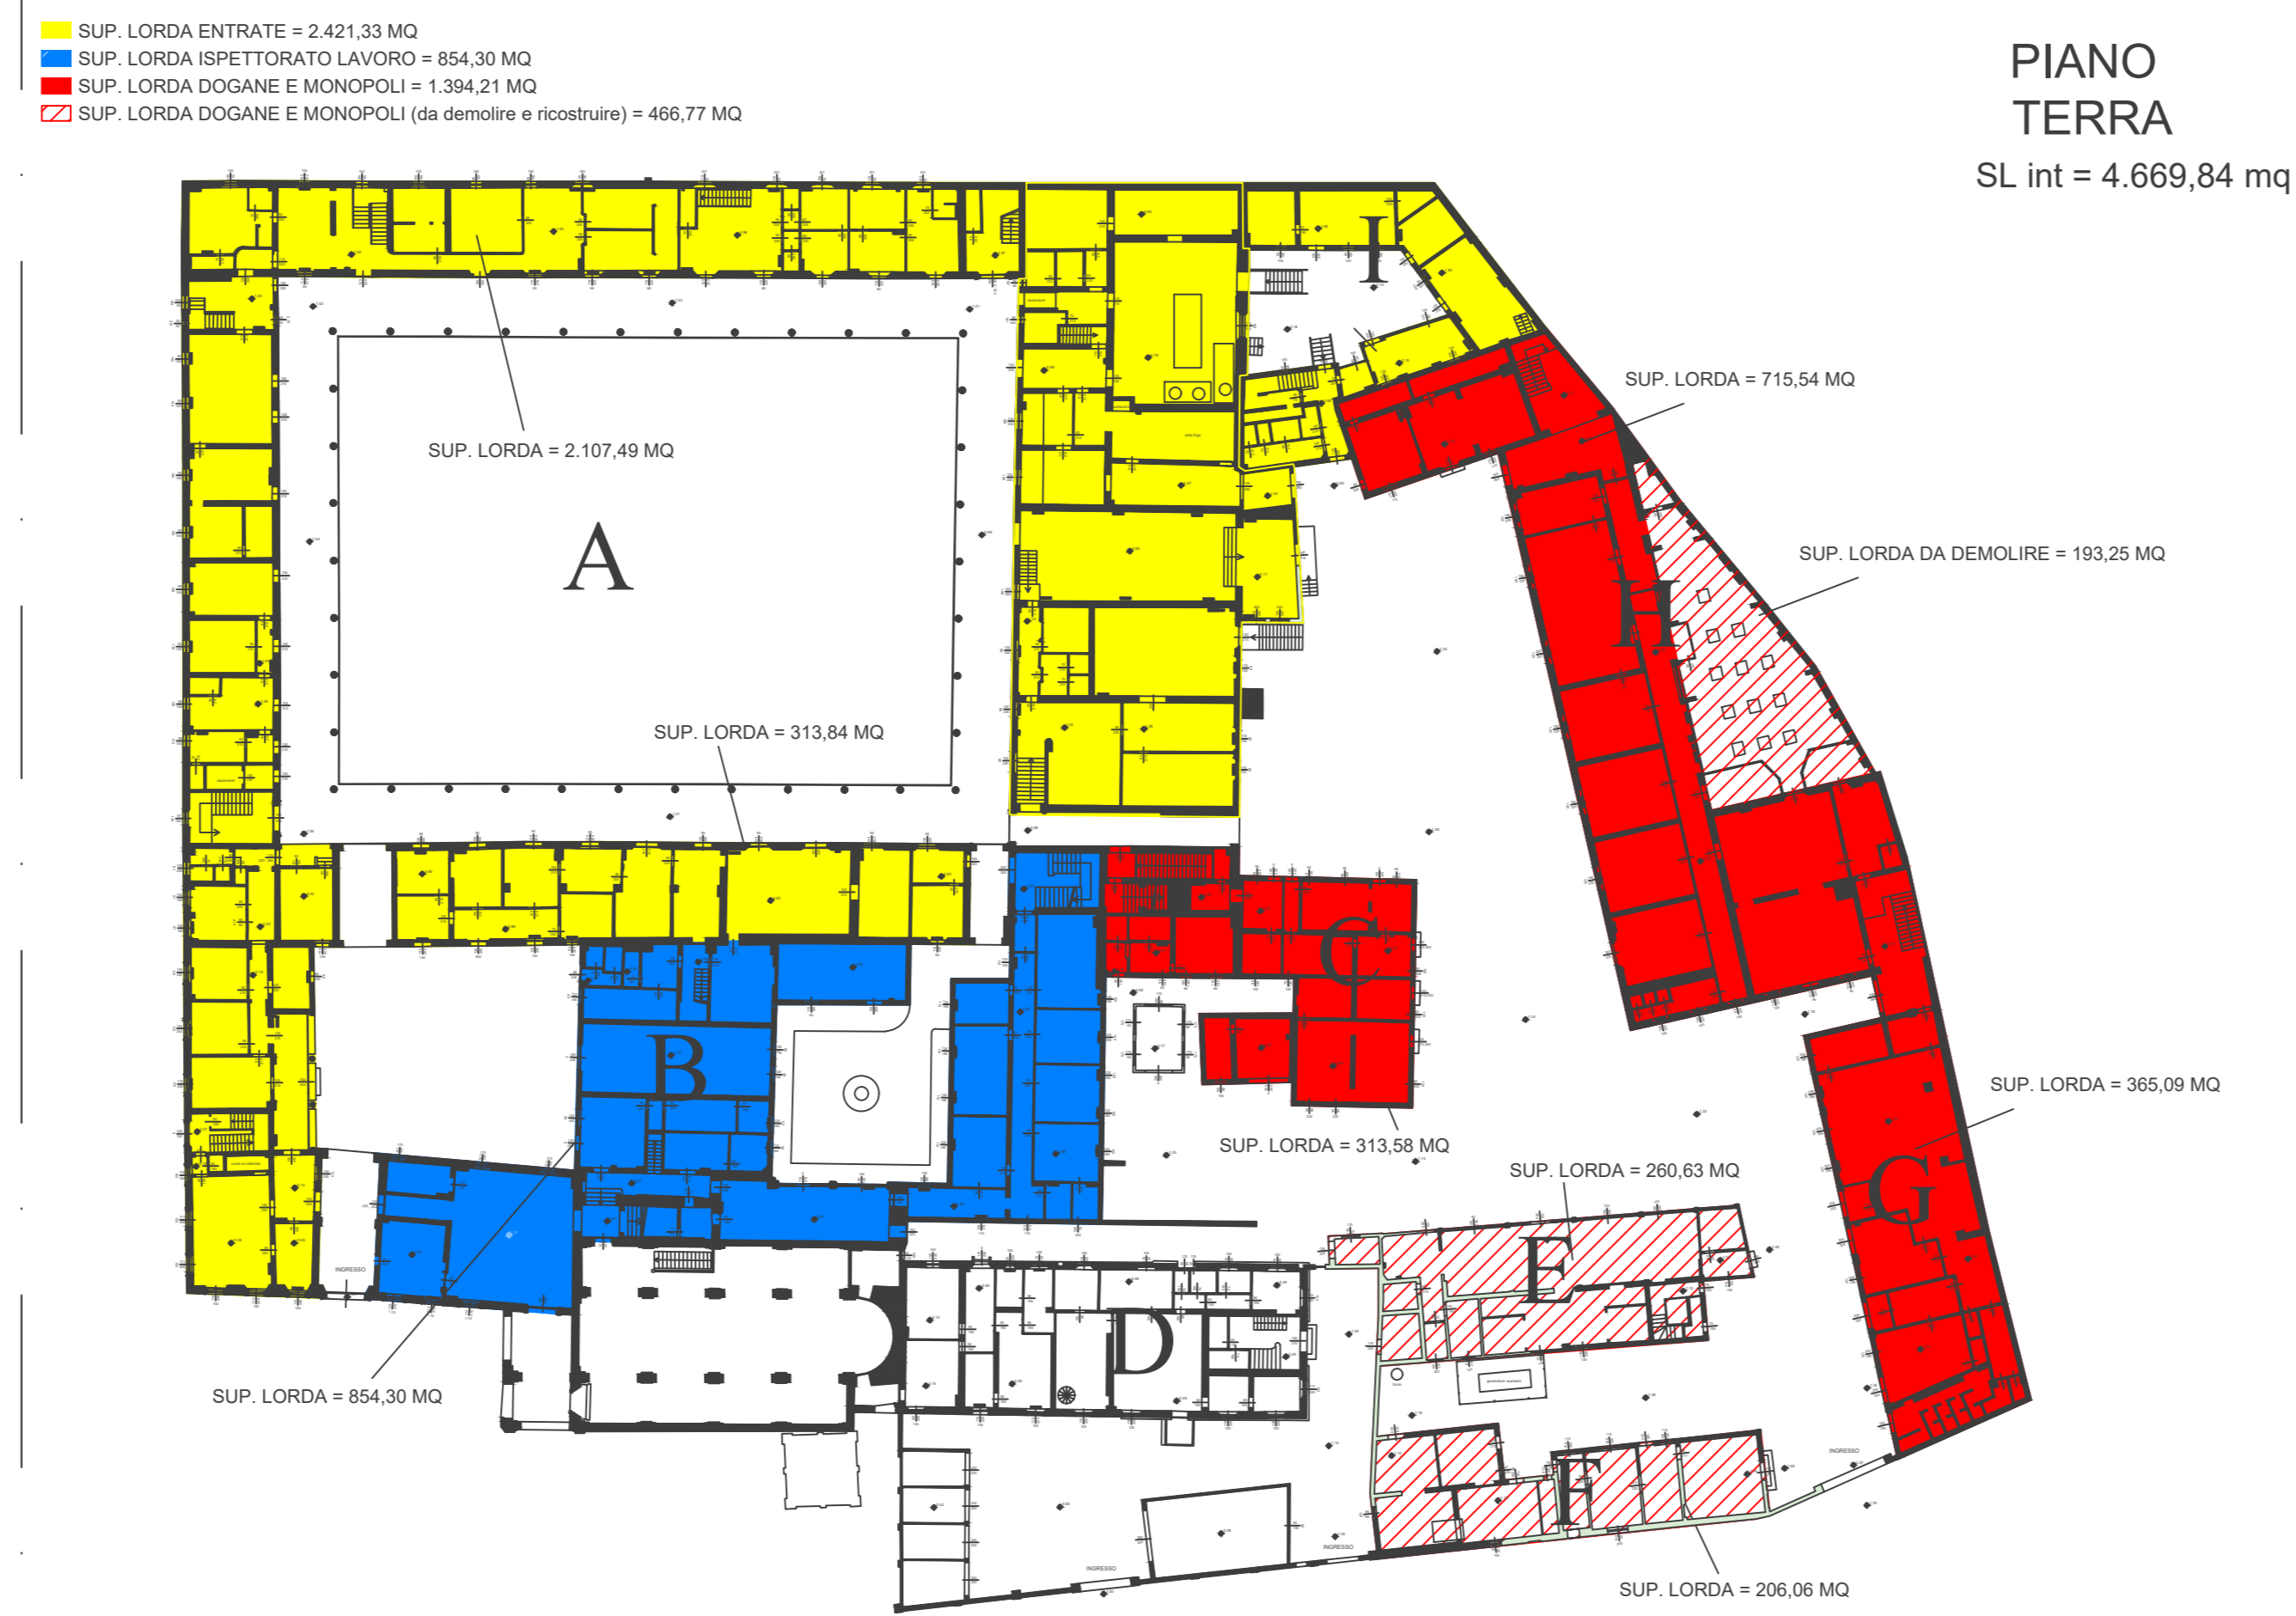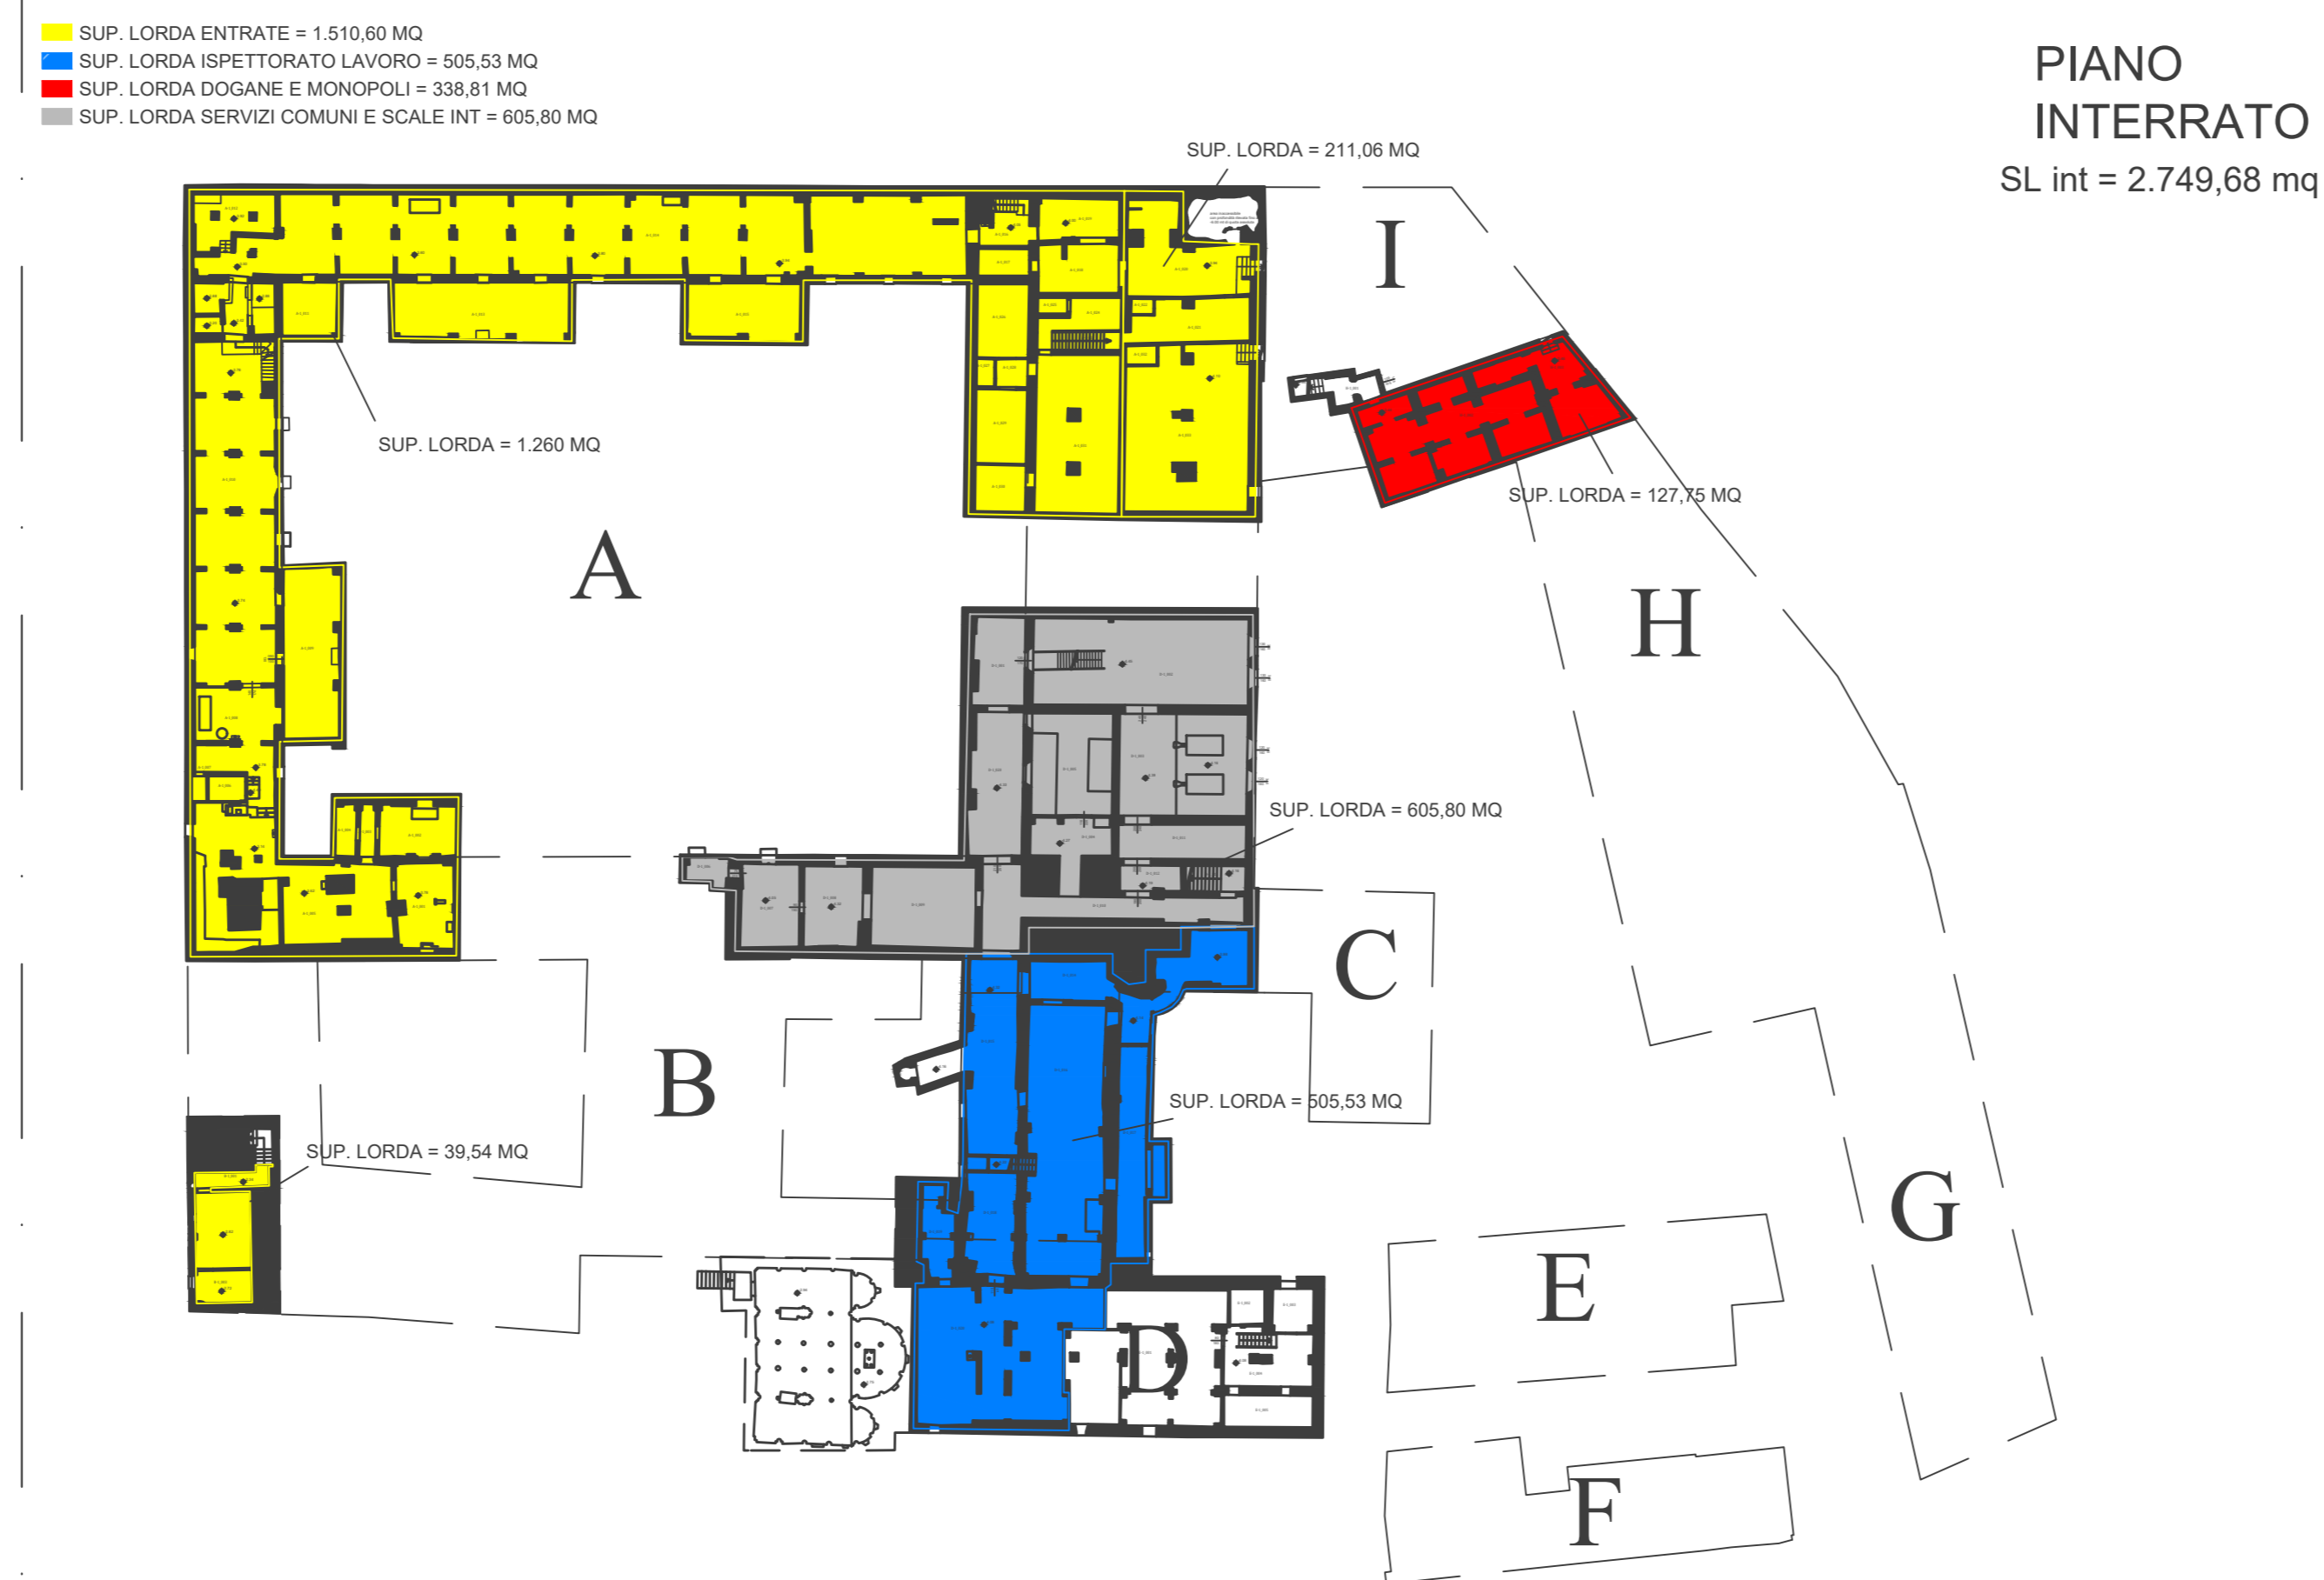

AGENZIA DEL DEMANIO

DIREZIONE REGIONALE EMILIA ROMAGNA  
SERVIZI TECNICI

EX CASERMA GUCCI - BOD0012  
VIA DELL'ABBADIA, 3 - BOLOGNA

LAVORI DI RESTAURO E RISANAMENTO CONSERVATIVO



STUDIO DI FATTIBILITA' TECNICO ECONOMICA

TAV. 01

SCHEMA RIALLOCAZIONE AMMINISTRAZIONI

31/10/2019

Aggiornamento

Committente: Agenzia del Demanio Direzione Regionale Emilia Romagna  
Direttore: Ing. Massimiliano Iannelli  
Responsabile Servizi Tecnici: Arch. Silvano Arcamone  
Responsabile del Procedimento: Arch. Ciro Iovino