



**TOB0179/PARTE - MANUTENZIONE STRAORDINARIA DELL'IMMOBILE DENOMINATO PALAZZINA BIANCHI SITO ALL'INTERNO DELLA "CASERMA DABORMIDA", CORSO UNIONE SOVIETICA n. 100 - TORINO DA DESTINARE A SEDE DELL'U.I.T.**

## DOCUMENTO FATTIBILITA' ALTERNATIVE PROGETTUALI

Elaborato:  
**STATO DI FATTO**  
**PIANTE E SEZIONE**

LAVORI: Intervento di manutenzione straordinaria dell'immobile denominato **Palazzina Bianchi** sito all'interno della Caserma Dabormida, corso Unione Sovietica n.100 - Torino, da destinare a sede dell'U.I.T.  
TOB0179/Pparte

PROPRIETA': **AGENZIA DEL DEMANIO - DR Piemonte e Valle d'Aosta**

R.U.P.: **Ing. Daniela Maria Oddone**

Supporto al R.U.P.: **Ing. Orlando Cupi**  
**Arch. Davide A. Napoli**

Tav: **PR - 02**

D.L.: .....


SCALA: --

D.L.O.: .....


DATA: **11/2019**

Ispettori di cantiere:

REV.

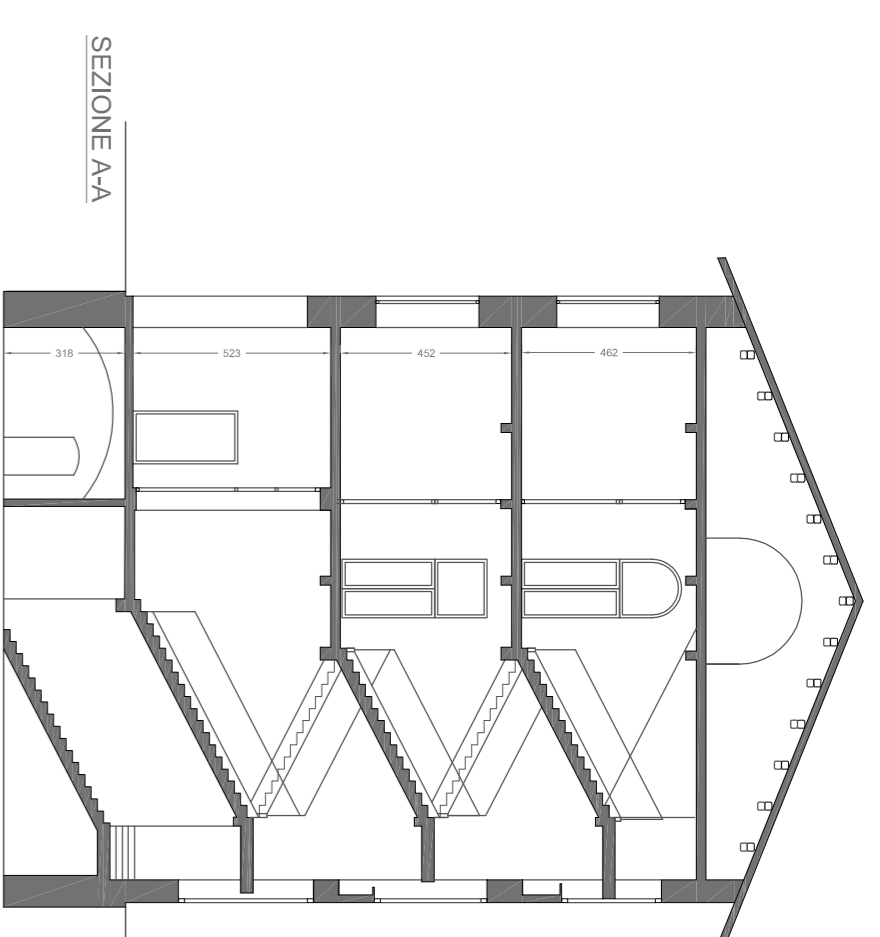


PIANTA PIANO INTERRATO

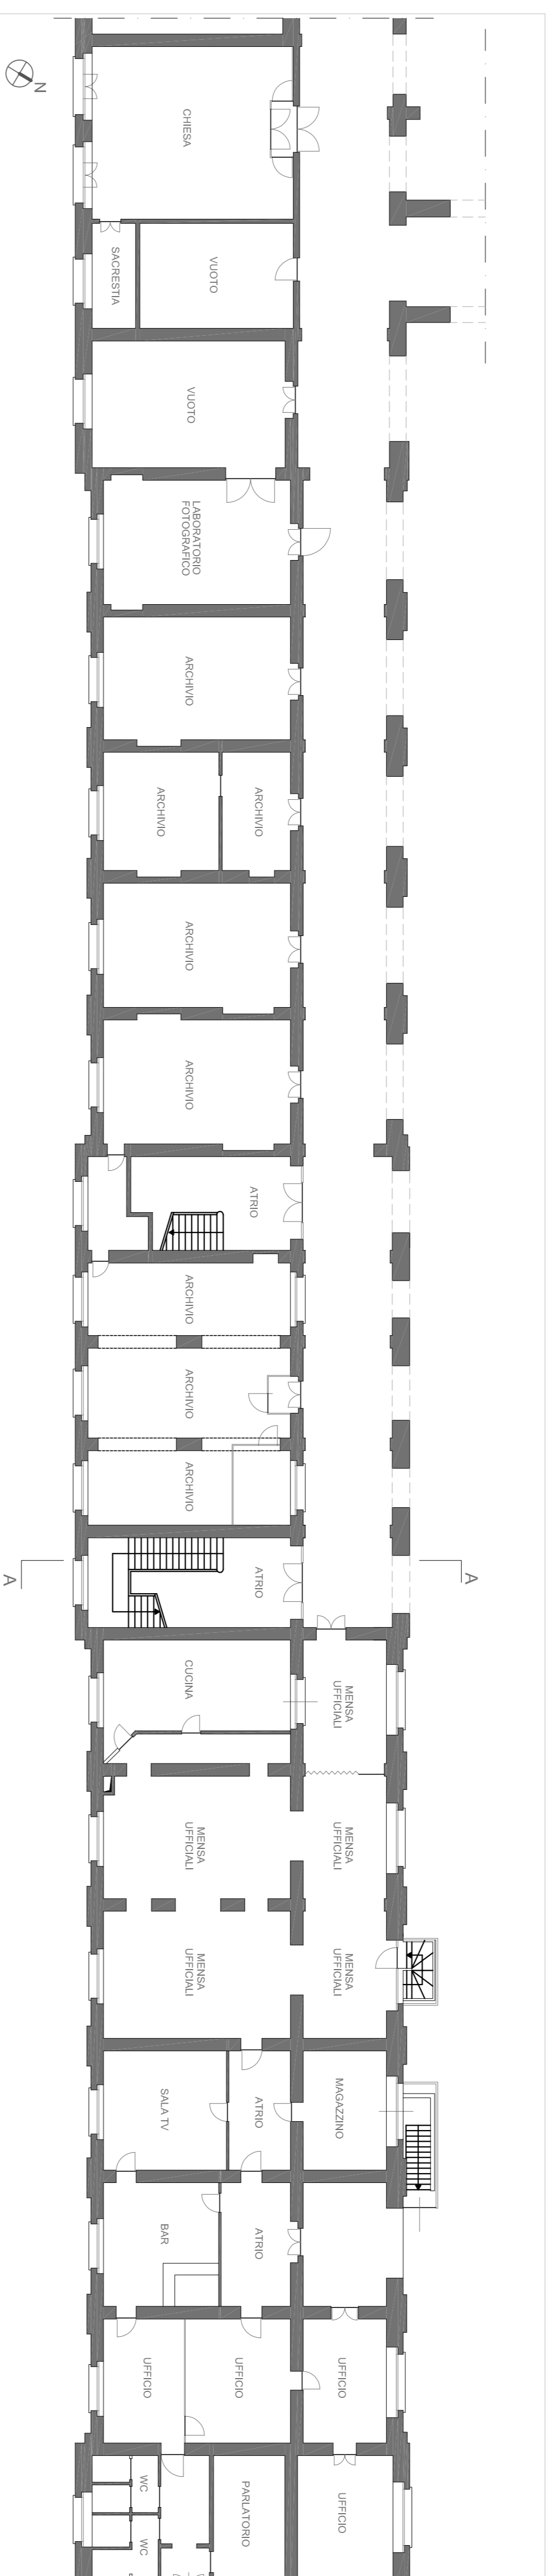

PIANTA PIANO TERRA



PIANTA PIANO PRIMO

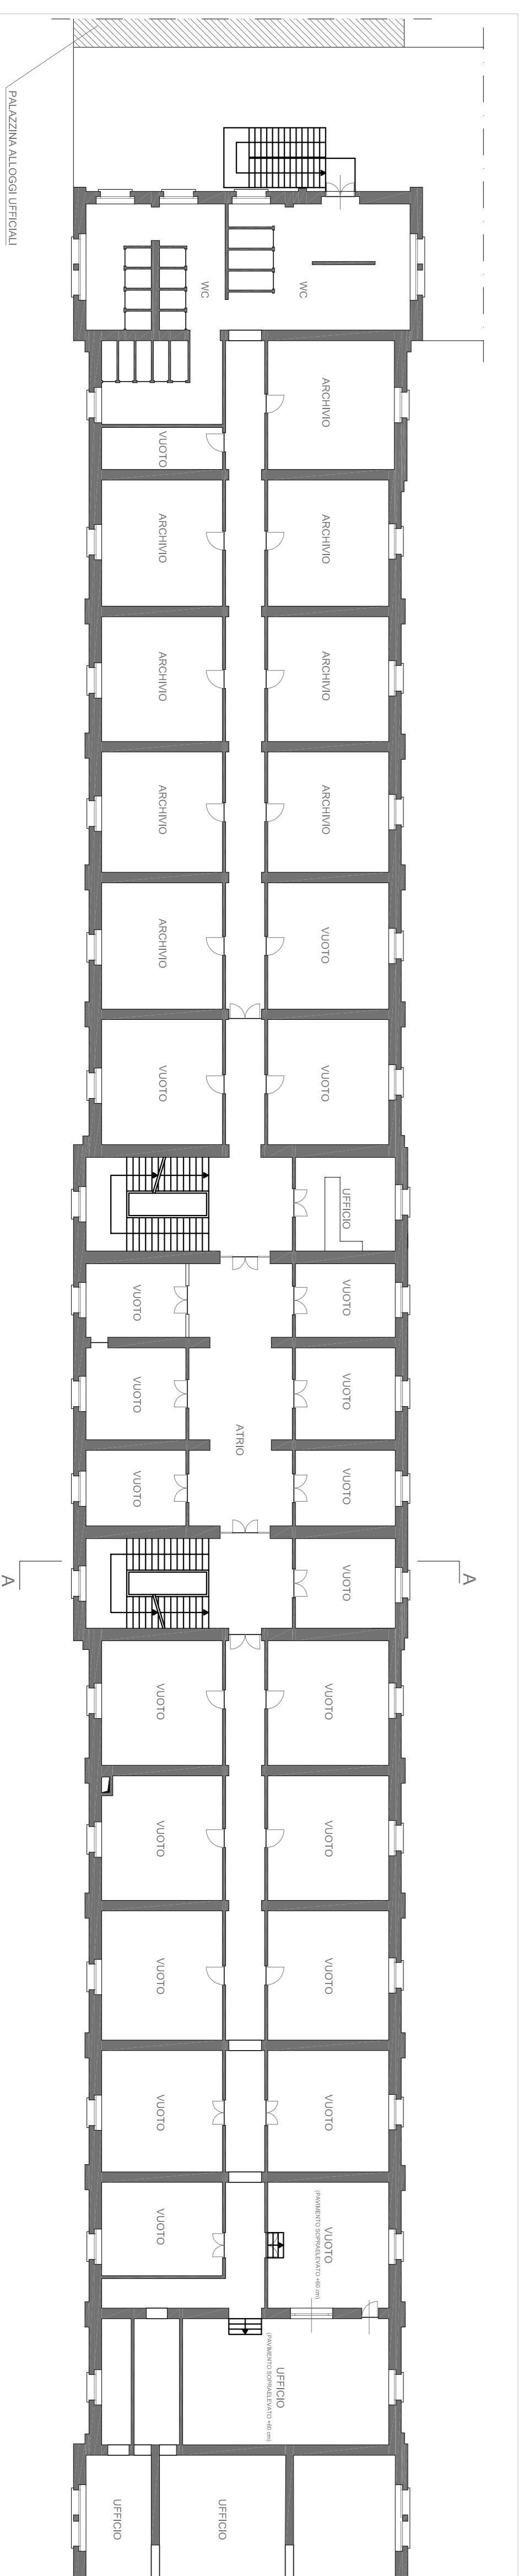

PIANTA PIANO SECONDO