



SEZIONE A-A

DOTAZIONI MINIME RICHIESTE DA QUADRO ESIGENZIALE

LEGENDA	
	Zona con soletta rinforzata per presenza di Archivi - 120 mq
	Area stampanti - 34,0 mq
	Biblioteca/Archivio pubblicazioni - 17,5 mq
	UFF. Cassa + Segreteria di sicurezza - soletta rinforzata - 68 mq
	n. 4 lettori badge - vano scala PT
	Numero di addetti per ufficio
	UFFICIO RESP. - n°7 - Responsabili d'area - non Dirigenti
	UFFICIO DIR. - n°2 - Dirigenti
	S. RUVIONI - n°2 sale funioni - n. 1 sala per ogni piano - 49,2 mq

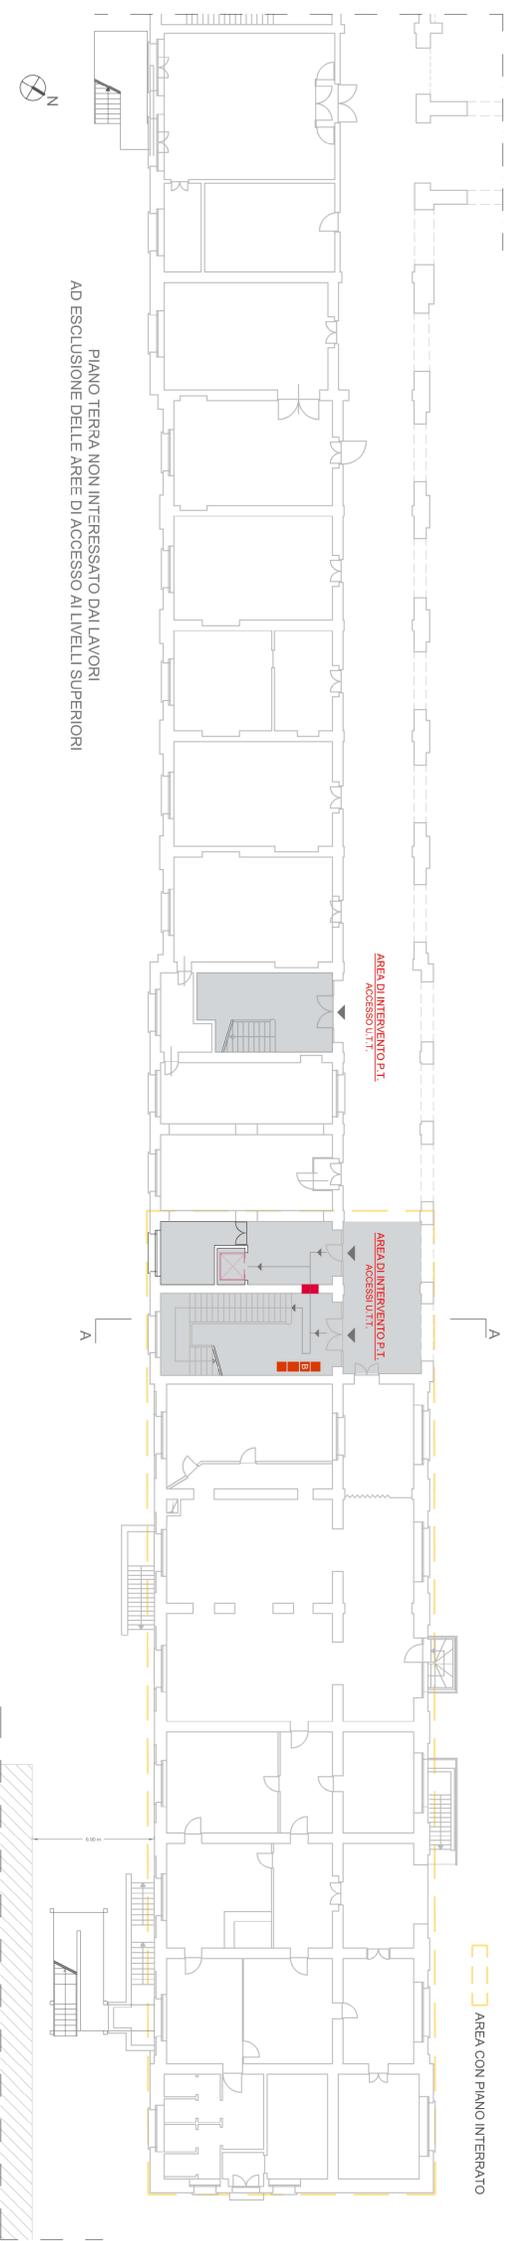

PIANTA PIANO TERRA

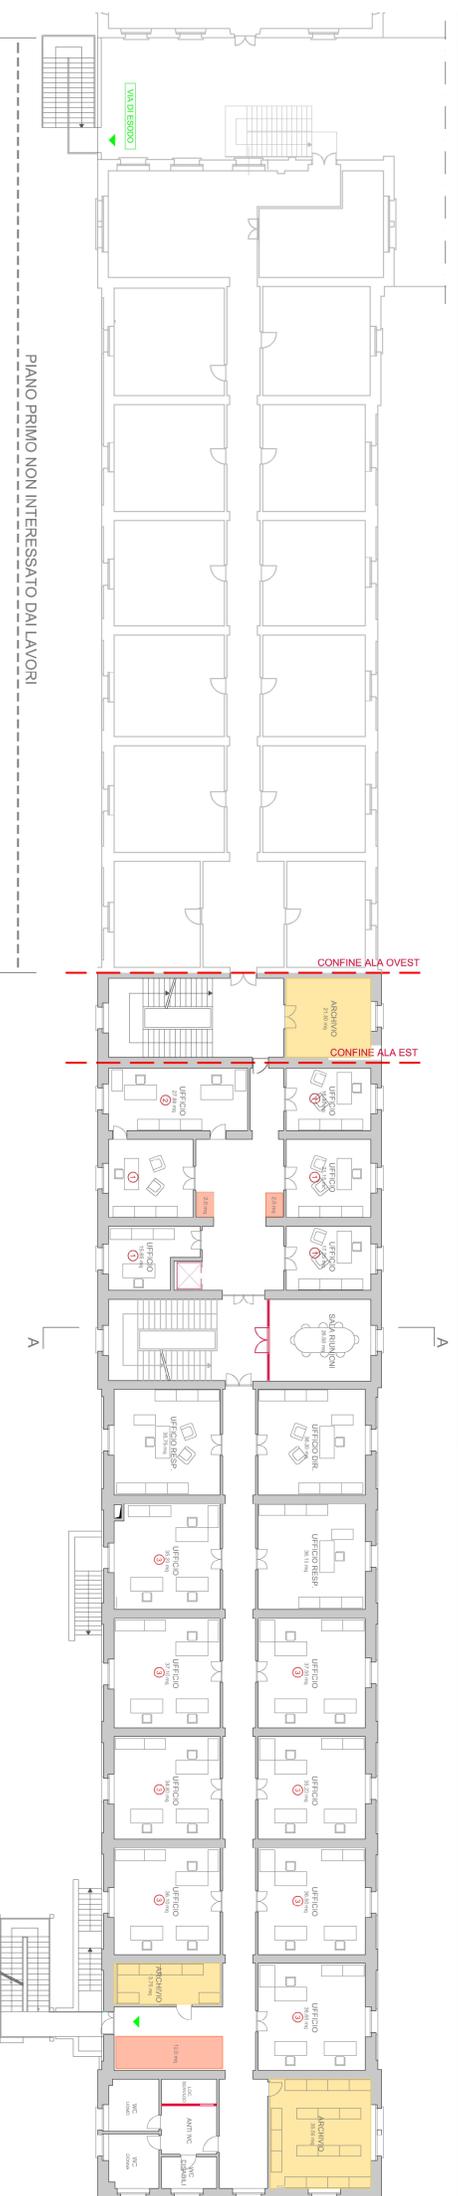

PIANTA PIANO PRIMO

**DOCUMENTO FATIBILITA' ALTERNATIVE
PROGETTUALI**

AGENZIA DEL DEMANIO
Direzione Regionale Piemonte
e Valle d'Aosta
SERVIZI TECNICI



**TOB0179/PARTE - MANUTENZIONE STRAORDINARIA DELL'IMMOBILE
DENOMINATO PALAZZINA BIANCHI SITO ALL'INTERNO DELLA
"CASERMA DABORMIDA", CORSO UNIONE SOVIETICA n. 100 - TORINO
DA DESTINARE A SEDE DELL'U.T.T.**

Elaborato:
STATO DI PROGETTO
LAYOUT DISTRIBUTIVO

LAVORI: Intervento di manutenzione straordinaria dell'immobile denominato
Palazzina Bianchi sito all'interno della Caserma Dabormida, corso
Unione Sovietica n.100 - Torino, da destinare a sede dell'U.T.T.
TOB0179/Parte

PROPRIETA': **AGENZIA DEL DEMANIO - DR Piemonte e Valle d'Aosta**

R.U.P.: **Ing. Daniela Maria Oddone**

Supporto al R.U.P.: **Ing. Orlando Capi**
Arch. Davide A. Napoli

Tav: **PR - 03**

DL:

SCALA: --

D.L.O.:

DATA: **11/2019**

Ispettori di cantiere:

REV.



PIANTA PIANO SECONDO