


LEGENDA



	Lotto Motorizzazione		Percorso ciclopedonale		Spazio utenza		Area a verde profondo		Area ad uso pubblico
	Lotto Agenzia delle Dogane		Percorso pedonale		Uffici		Filare		Parcheggi
	Lotto Guardia di Finanza		Limite di proprietà		Servizi				

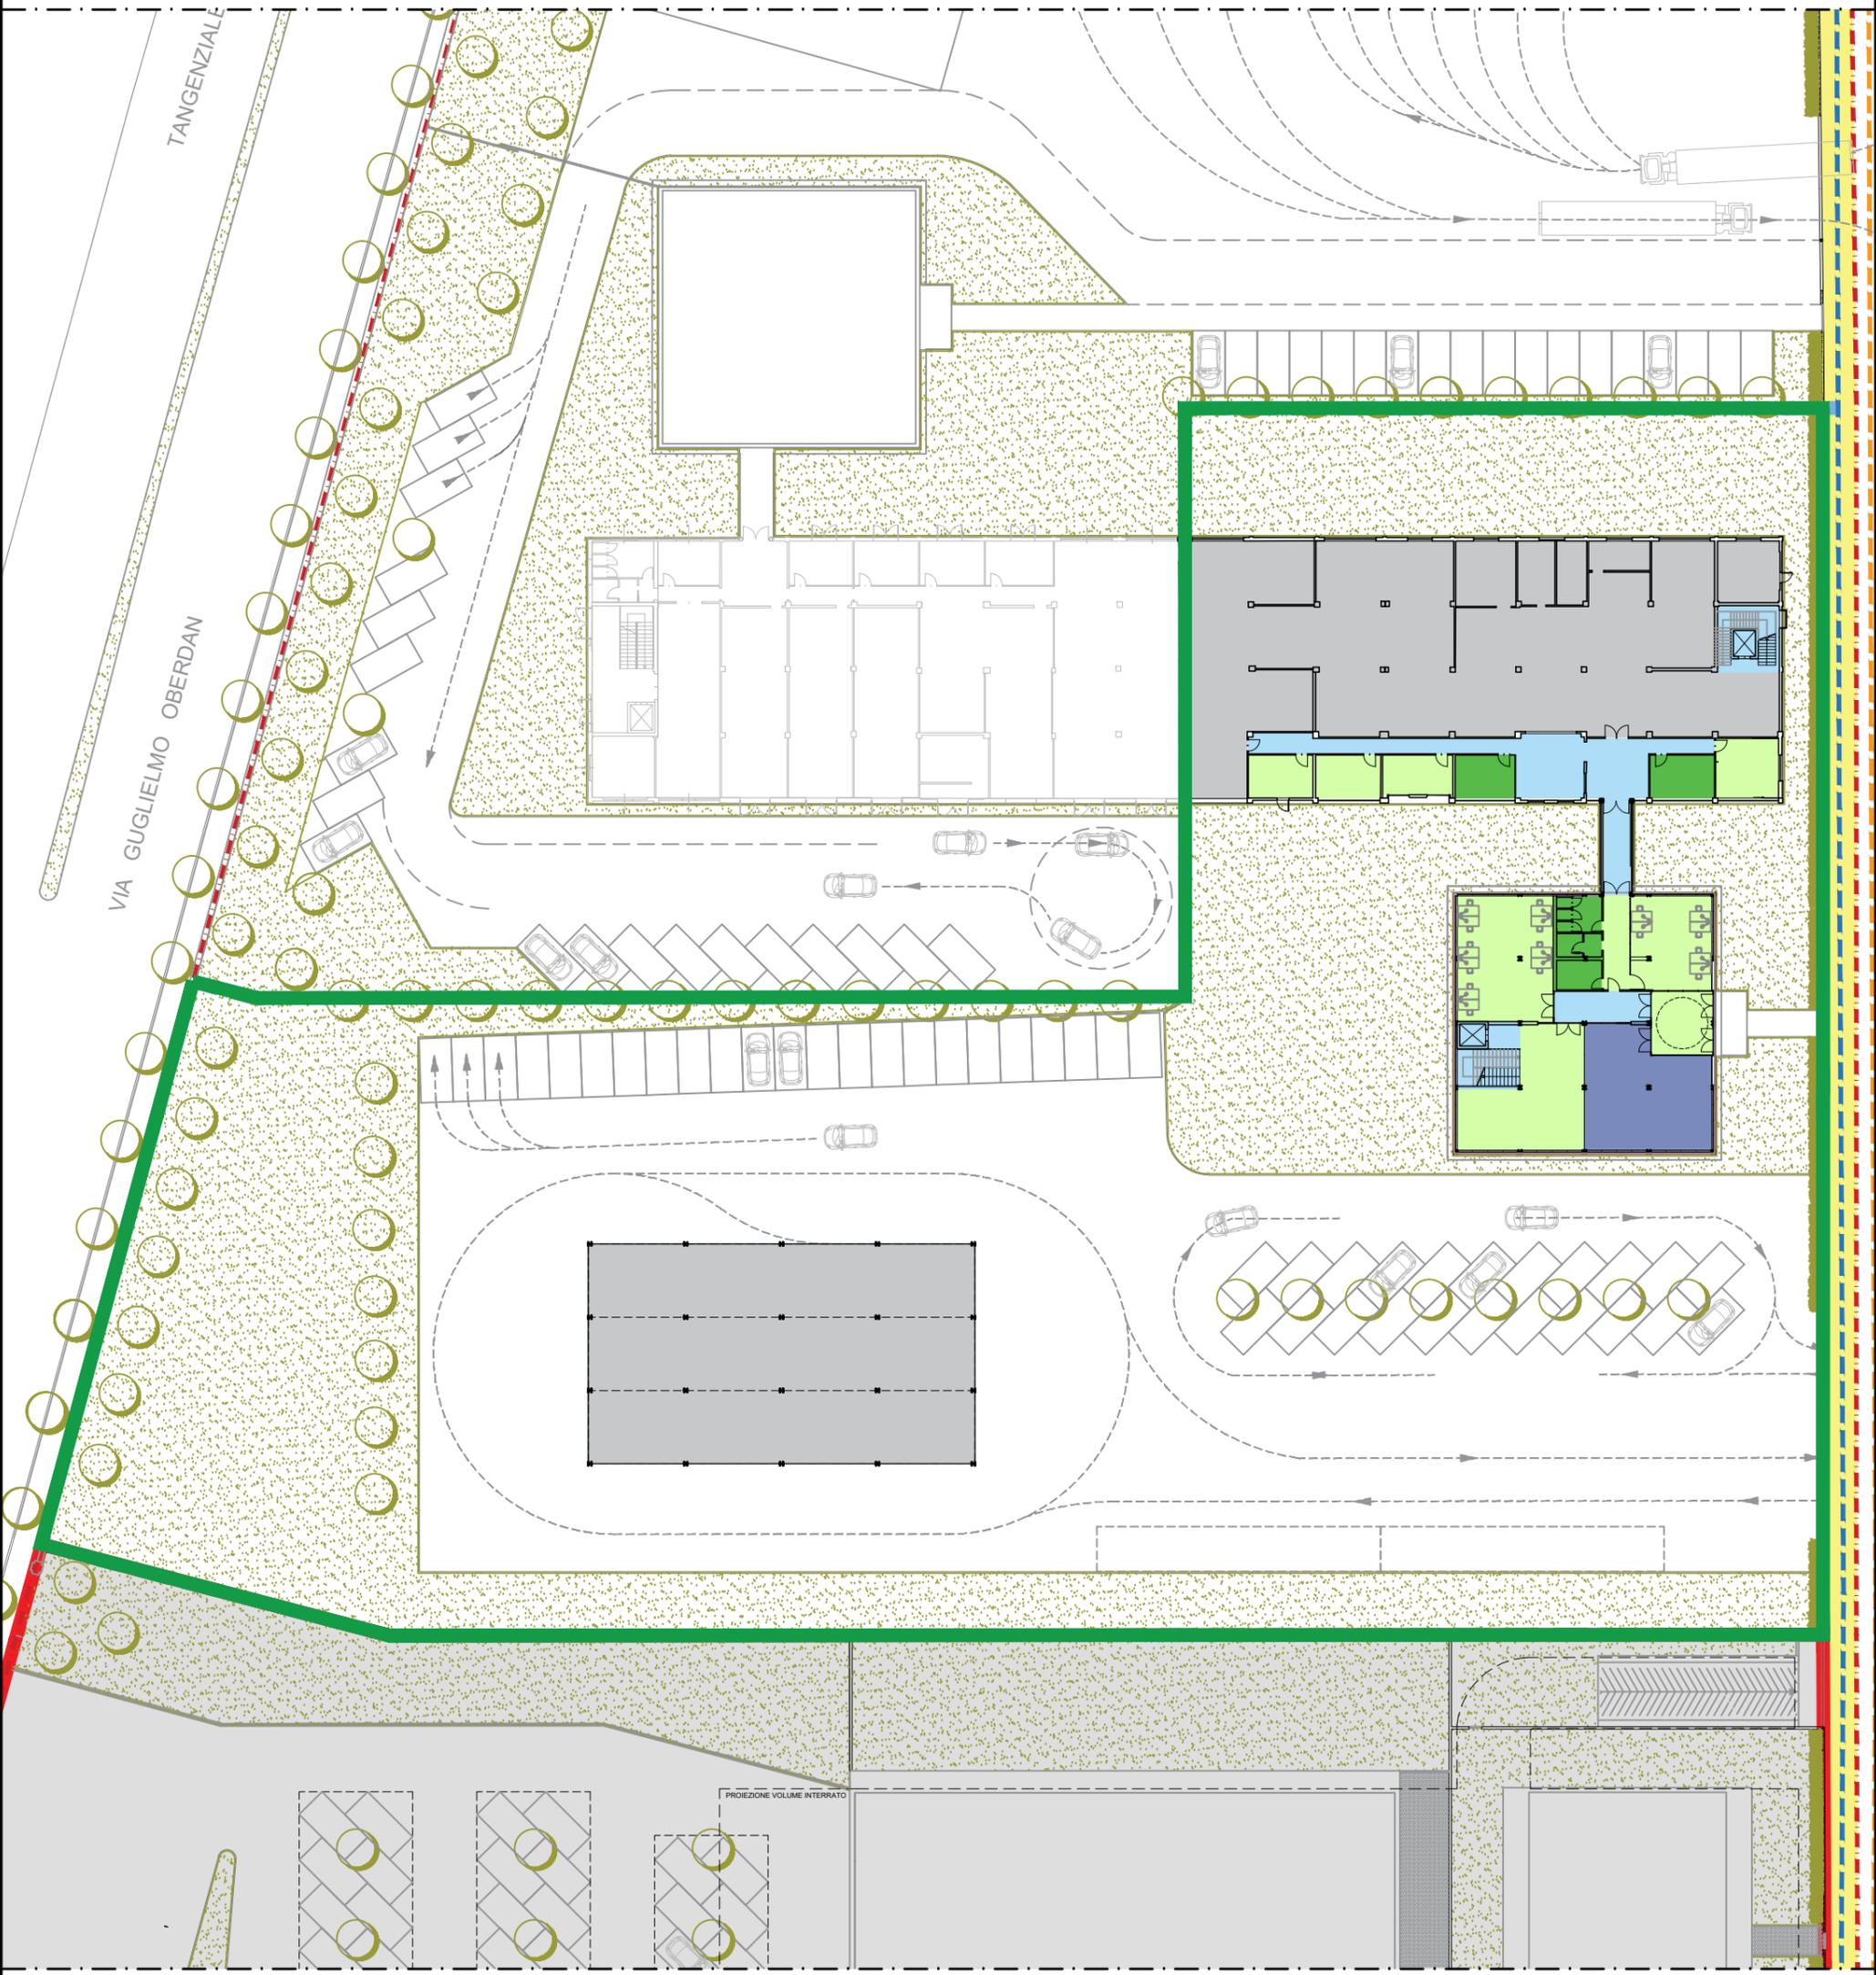

U. O. Servizi Tecnici

INQUADRAMENTO GENERALE
 SCALA 1:500

TAV_05