


SEZIONE A-A'
SCALA 1:500

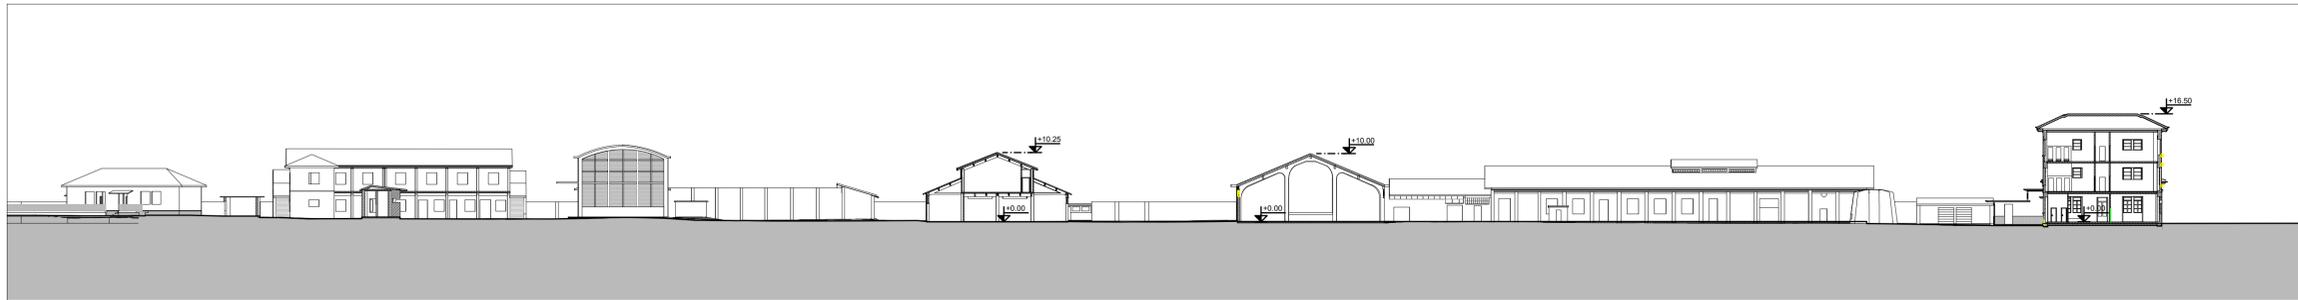


SEZIONE B-B'
SCALA 1:500



SEZIONE C-C'
SCALA 1:500



SEZIONE D-D'
SCALA 1:500

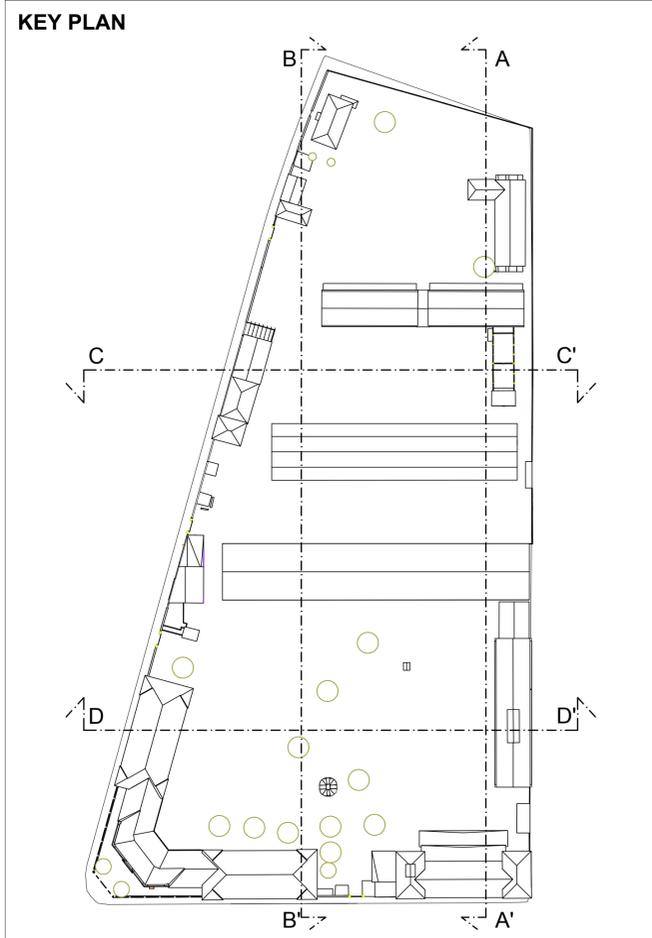

U. O. Servizi Tecnici



Piano Attuativo - Compendio di proprietà dello Stato denominato "ex Caserma Papa", sito in Brescia, Via Franchi/Via Oberdan

Committente:
AGENZIA DEL DEMANIO
CORSO MONFORTE N. 32 - 20122 MILANO

Proprietà:
DEMANIO DELLO STATO

STATO DI FATTO - SEZIONI

TAV. 05	REV. 02	SCALA: 1:500	DATA EMISSIONE: 25/10/2019
------------	------------	-----------------	-------------------------------

Il progettista
Arch. Michele di Bella