
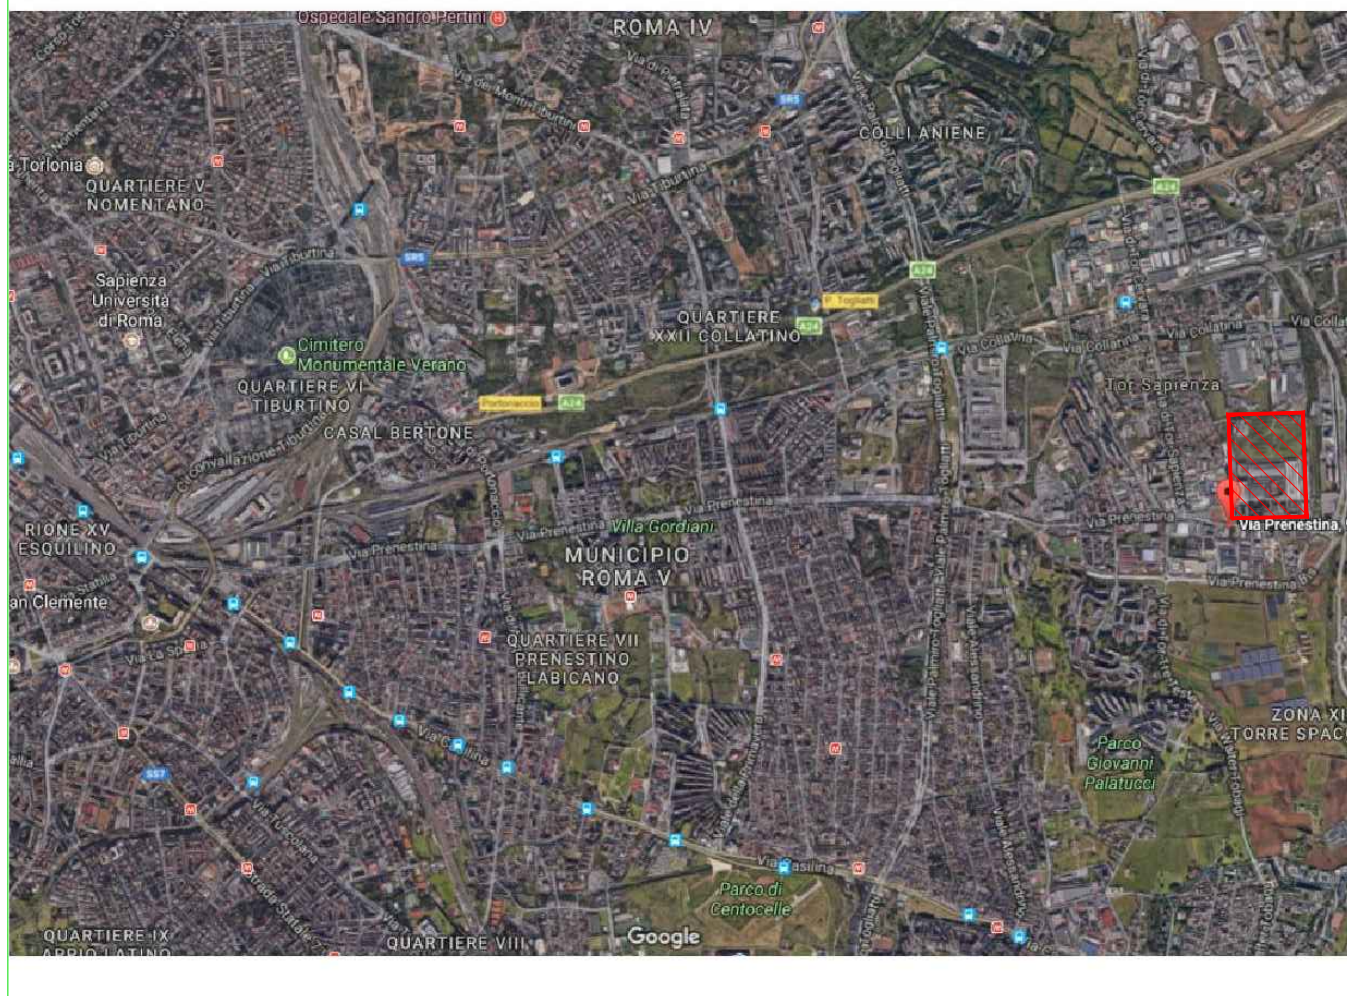


# INQUADRAMENTO SU SCALA URBANA E STRALCIO ORTOFOTO


 AREA DI INTERVENTO

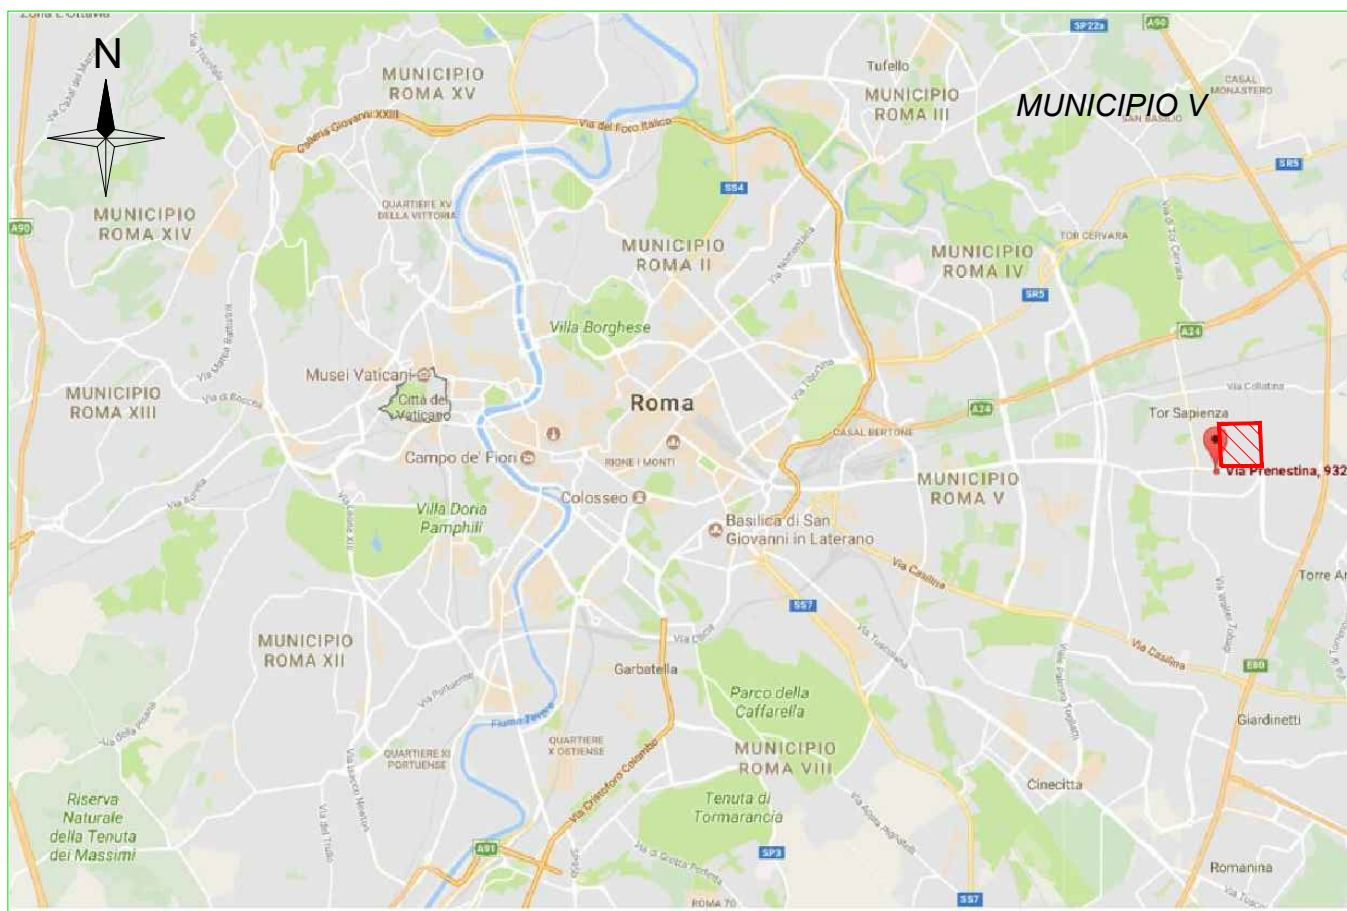

# STRALCIO CATASTALE

 AREA DI INTERVENTO GENERALE

 AREA IN CONSEGNA AL M.E.F.

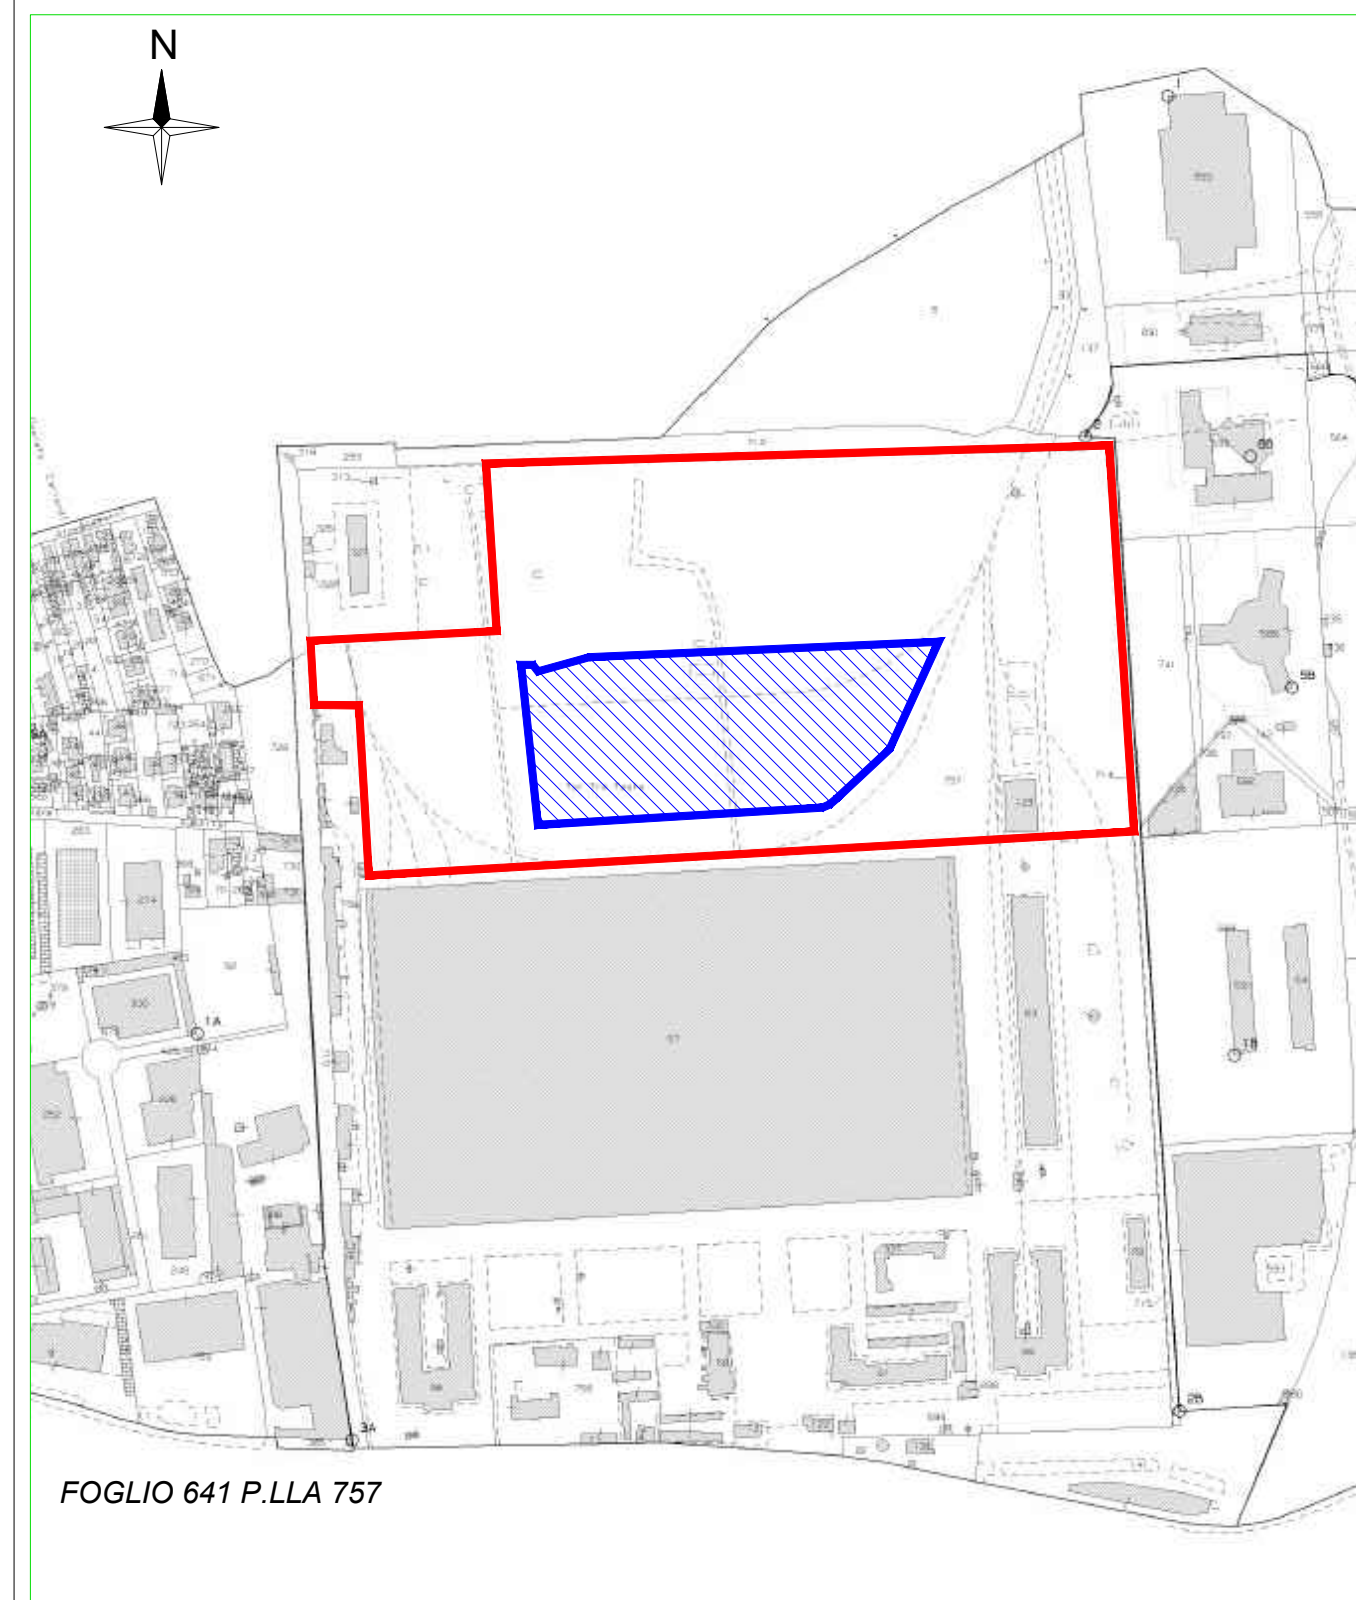

FOGLIO 641 P.LLA 757

		<b>AGENZIA DEL DEMANIO</b>						
		DIREZIONE ROMA CAPITALE - SERVIZI TECNICI						
INTERVENTO DI RAZIONALIZZAZIONE DEL COMPENDIO MILITARE DENOMINATO "CASERMA 8" CERIMANT"								
SITO IN ROMA ALLA VIA PRENESTINA - TOR SAPIENZA.								
Progetto area MEF.								
<b>Planimetrie di inquadramento dell'area</b>								
Comittente: Agenzia del Demanio - Responsabile del Procedimento: Arch. Fulvio Berretta								
BENE	MUNICIPIO	SITO	ANNO LAVORO	LIV. PROG.	ELABORATO	REVISIONE	FOGLIO	DATA
CODICE	RMB1772	V	TMEF2019	D	IG0100	A3	1606	20