

Foto 1



Foto 2



Foto 3

PLANIMETRIA INDICAZIONE POSE DI SCATTO - scala 1:4000

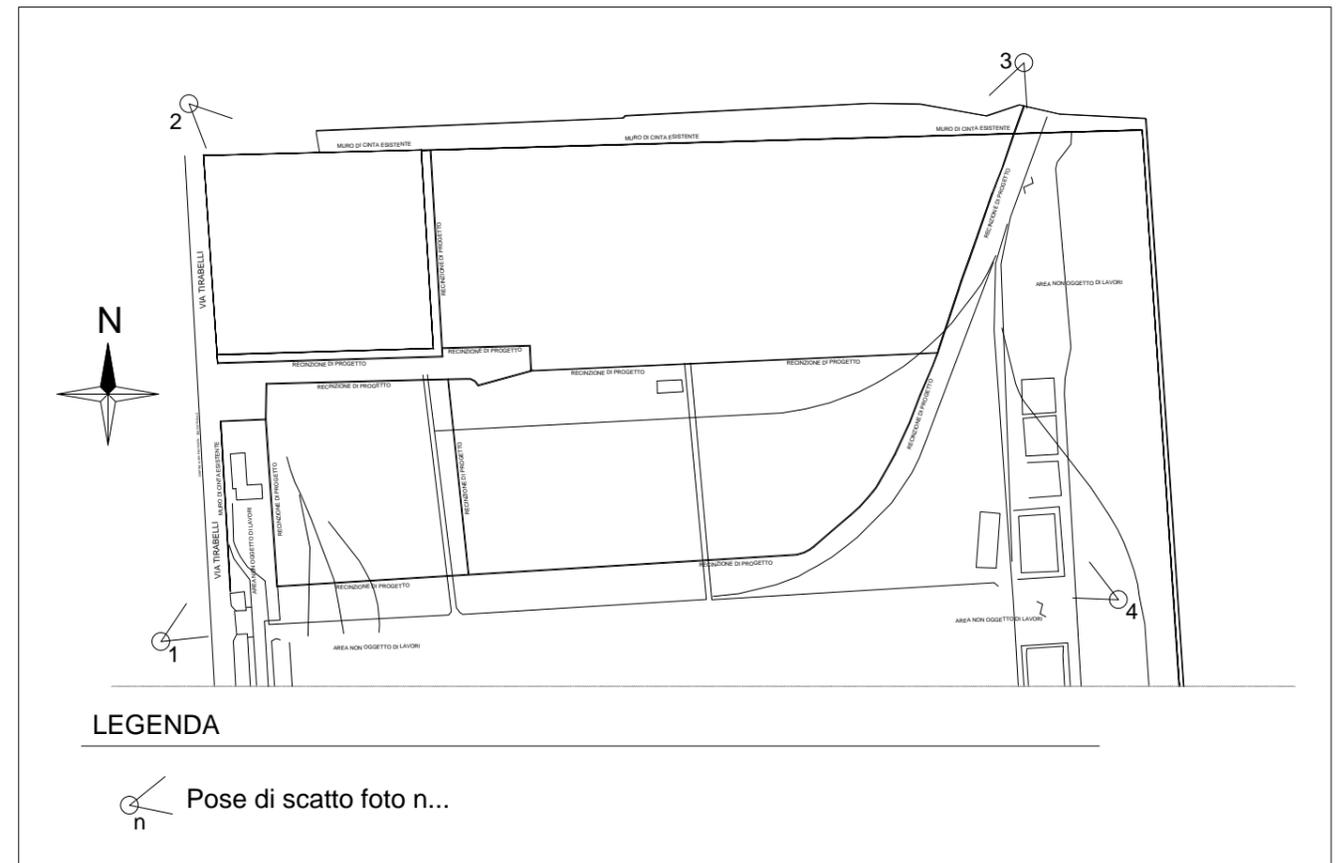


Foto 4

|   |           |   |             |            |           |           |        |      |
|---|-----------|---|-------------|------------|-----------|-----------|--------|------|
|   |           | <b>AGENZIA DEL DEMANIO</b>                |             |            |           |           |        |      |
|   |           | DIREZIONE ROMA CAPITALE - SERVIZI TECNICI |             |            |           |           |        |      |
| INTERVENTO DI RAZIONALIZZAZIONE DEL COMPENDIO MILITARE DENOMINATO "CASERMA 8" CERIMANT" |           |   |             |            |           |           |        |      |
| SITO IN ROMA ALLA VIA PRENESTINA - TOR SAPIENZA.  |           |   |             |            |           |           |        |      |
| Progettazione area MEF  |           |   |             |            |           |           |        |      |
| <b>Documentazione fotografica</b>   |           |   |             |            |           |           |        |      |
| Comittente: Agenzia del Demanio - Responsabile del Procedimento: Arch. Fulvio Berretta  |           |   |             |            |           |           |        |      |
| BENE  | MUNICIPIO | SITO                                      | ANNO LAVORO | LIV. PROG. | ELABORATO | REVISIONE | FOGLIO | DATA |
| CODICE  | RMB1772   | V   | TMEF2019    | D          | IG0200    | A3        | 1606   | 20   |