


IPOTESI PROGETTUALE CAPANNONE ARCHIVI

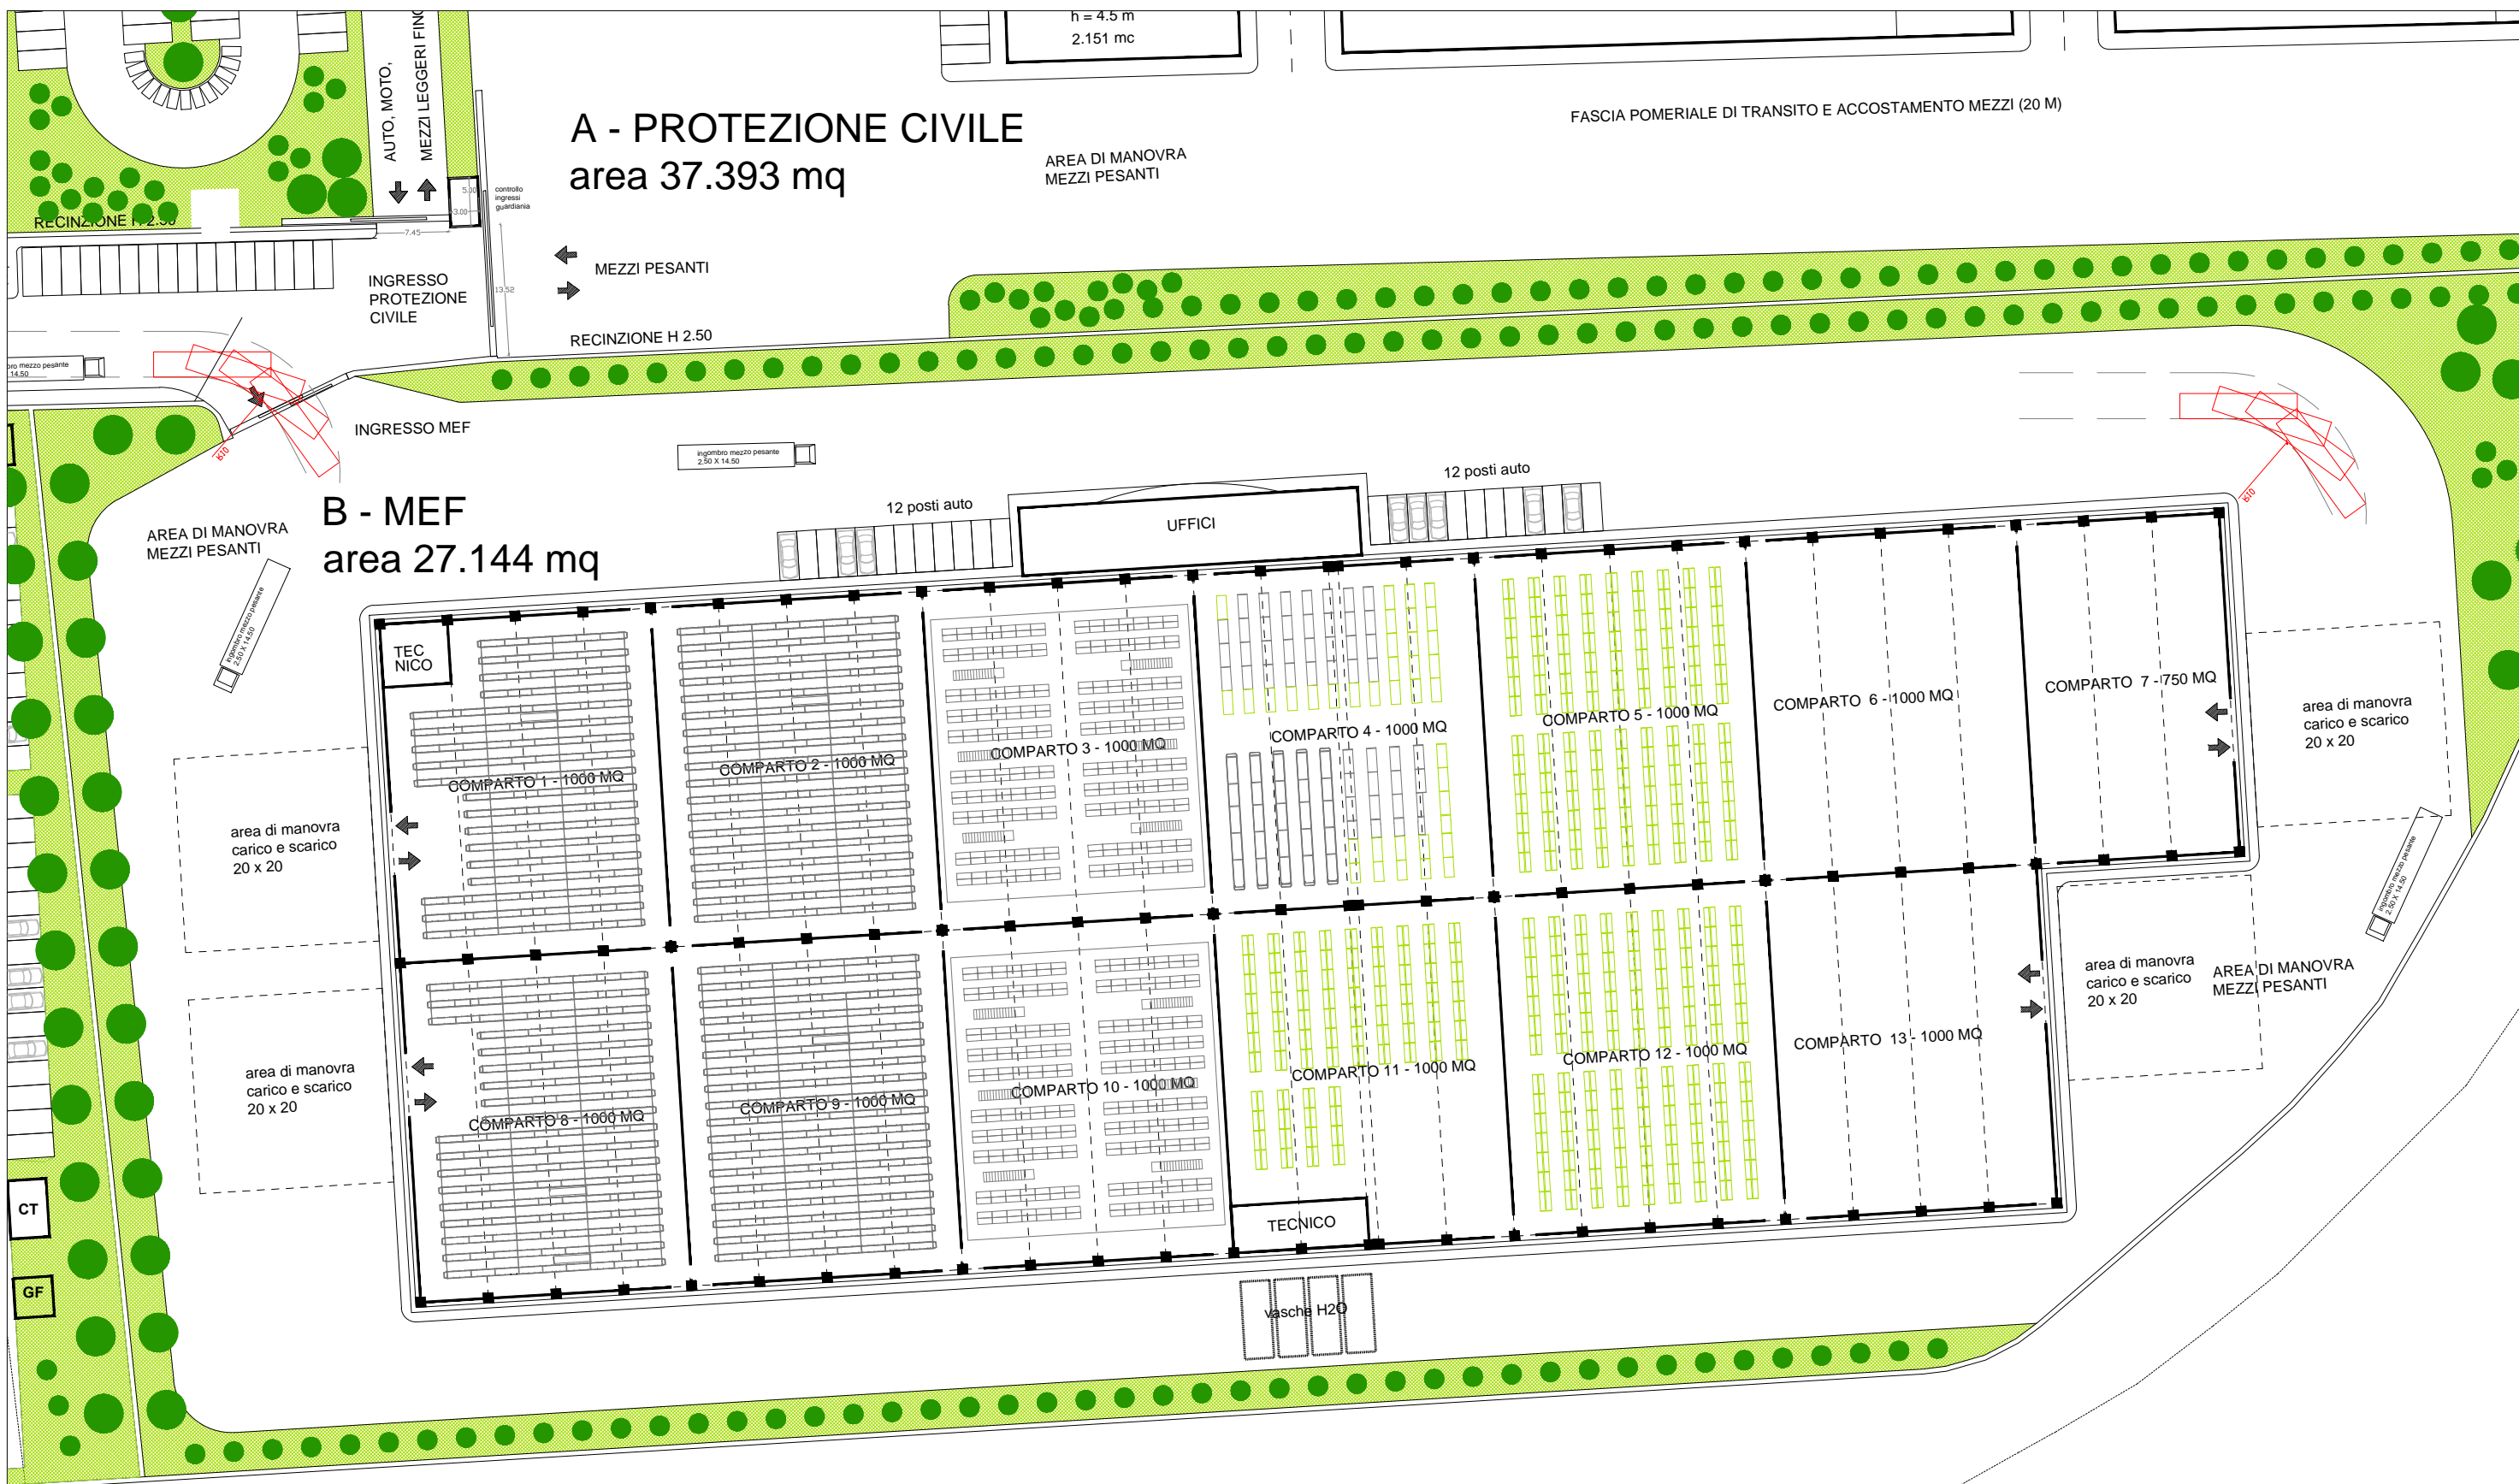



AGENZIA DEL DEMANIO
DIREZIONE ROMA CAPITALE - SERVIZI TECNICI

INTERVENTO DI RAZIONALIZZAZIONE DEL COMPENDIO MILITARE DENOMINATO "CASERMA 8" CERIMANT"
SITO IN ROMA ALLA VIA PRENESTINA - TOR SAPIENZA.
Progettazione area MEF

Ipotesi progettuale Capannone archivi

Comittente: Agenzia del Demanio - Responsabile del Procedimento: Arch. Fulvio Berretta

BENE	MUNICIPIO	SITO	ANNO LAVORO	LIV. PROG.	ELABORATO	REVISIONE	FOGLIO	DATA
RMB1772	V	TMEF	2019	D	I	G	0200A3	160620

