



IPOSTESI PROGETTUALE PALAZZINA UFFICI

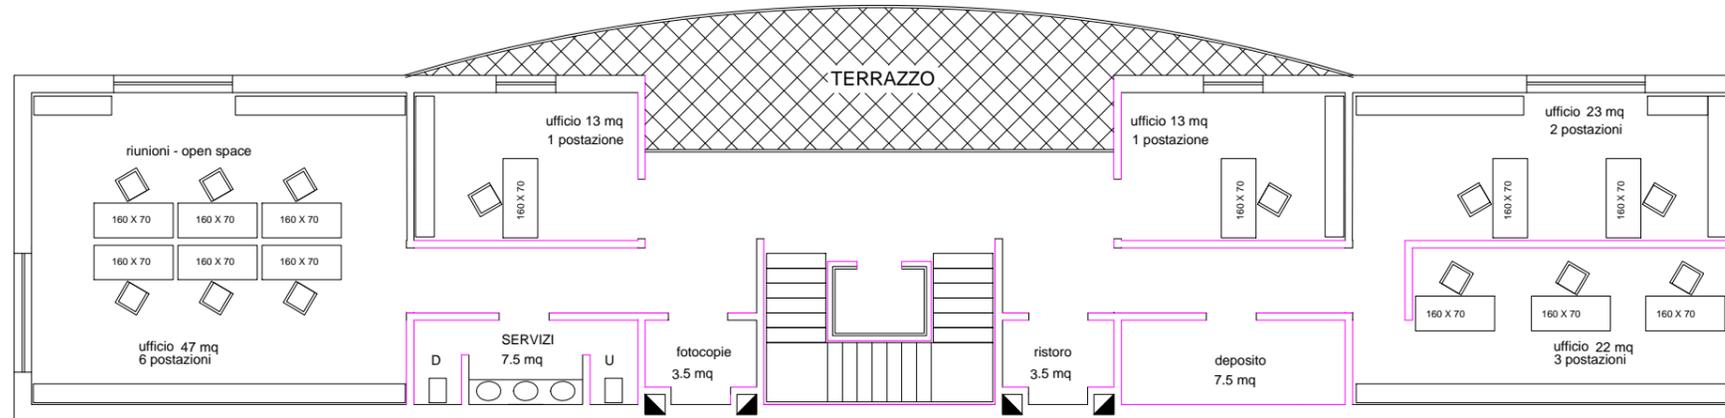

UFFICI PRIMO PIANO
UFFICI e SALA RIUNIONI 230 mq lordi 13 postazioni

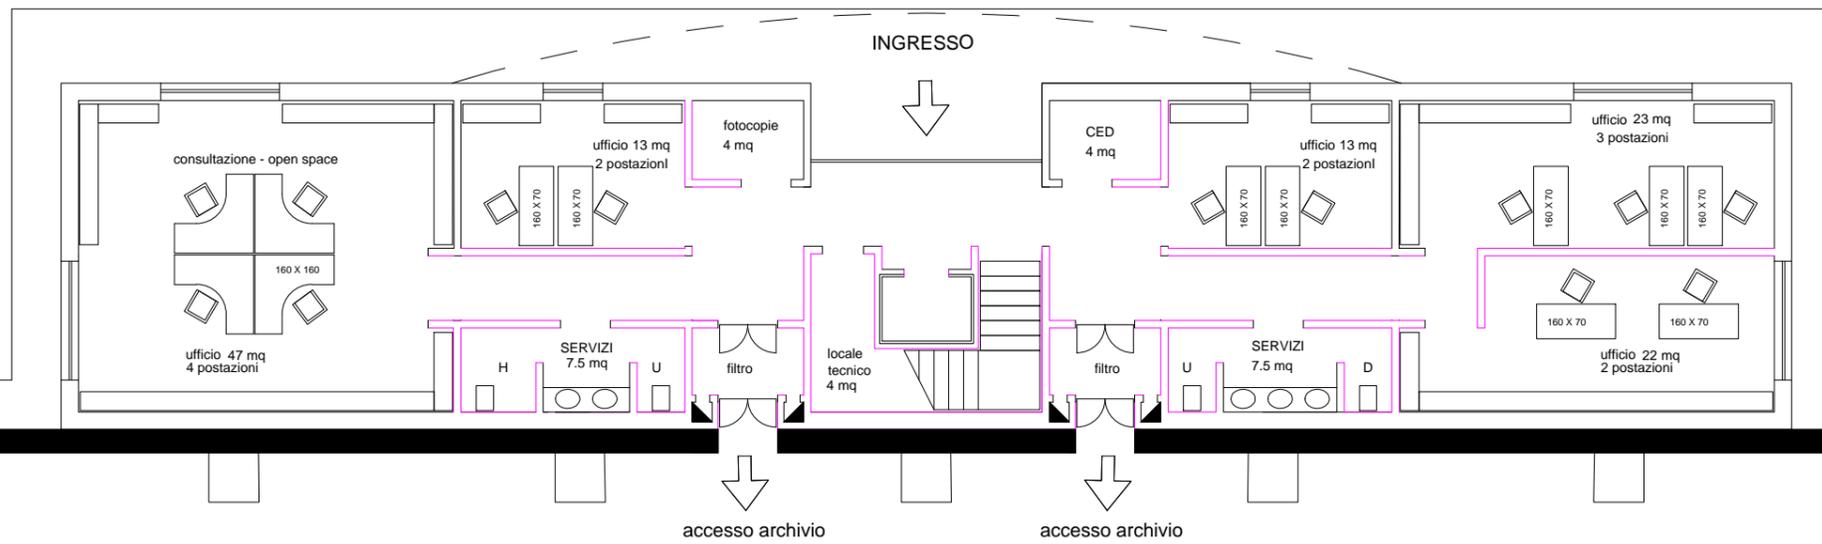

UFFICI PIANO TERRA
UFFICI e CONSULTAZIONE 240 mq lordi 13 postazioni

IPOSTESI DI ACCOSTAMENTO

		AGENZIA DEL DEMANIO DIREZIONE ROMA CAPITALE - SERVIZI TECNICI	
INTERVENTO DI RAZIONALIZZAZIONE DEL COMPENDIO MILITARE DENOMINATO "CASERMA 8" CERIMANT" SITO IN ROMA ALLA VIA PRENESTINA - TOR SAPIENZA. Progettazione area MEF			
Ipotesi progettuale palazzina uffici			
Comittente: Agenzia del Demanio - Responsabile del Procedimento: Arch. Fulvio Berretta			
BENE	MUNICIPIO	SITO	ANNO LAVORO
RMB1772	V	TMEF	2019
LIV. PROG.	ELABORATO	REVISIONE	FOGLIO
DIG0200	A3	16	0620
CODICE	DATA		