


SCHEMA IMPIANTO DI SMALTIMENTO ACQUE

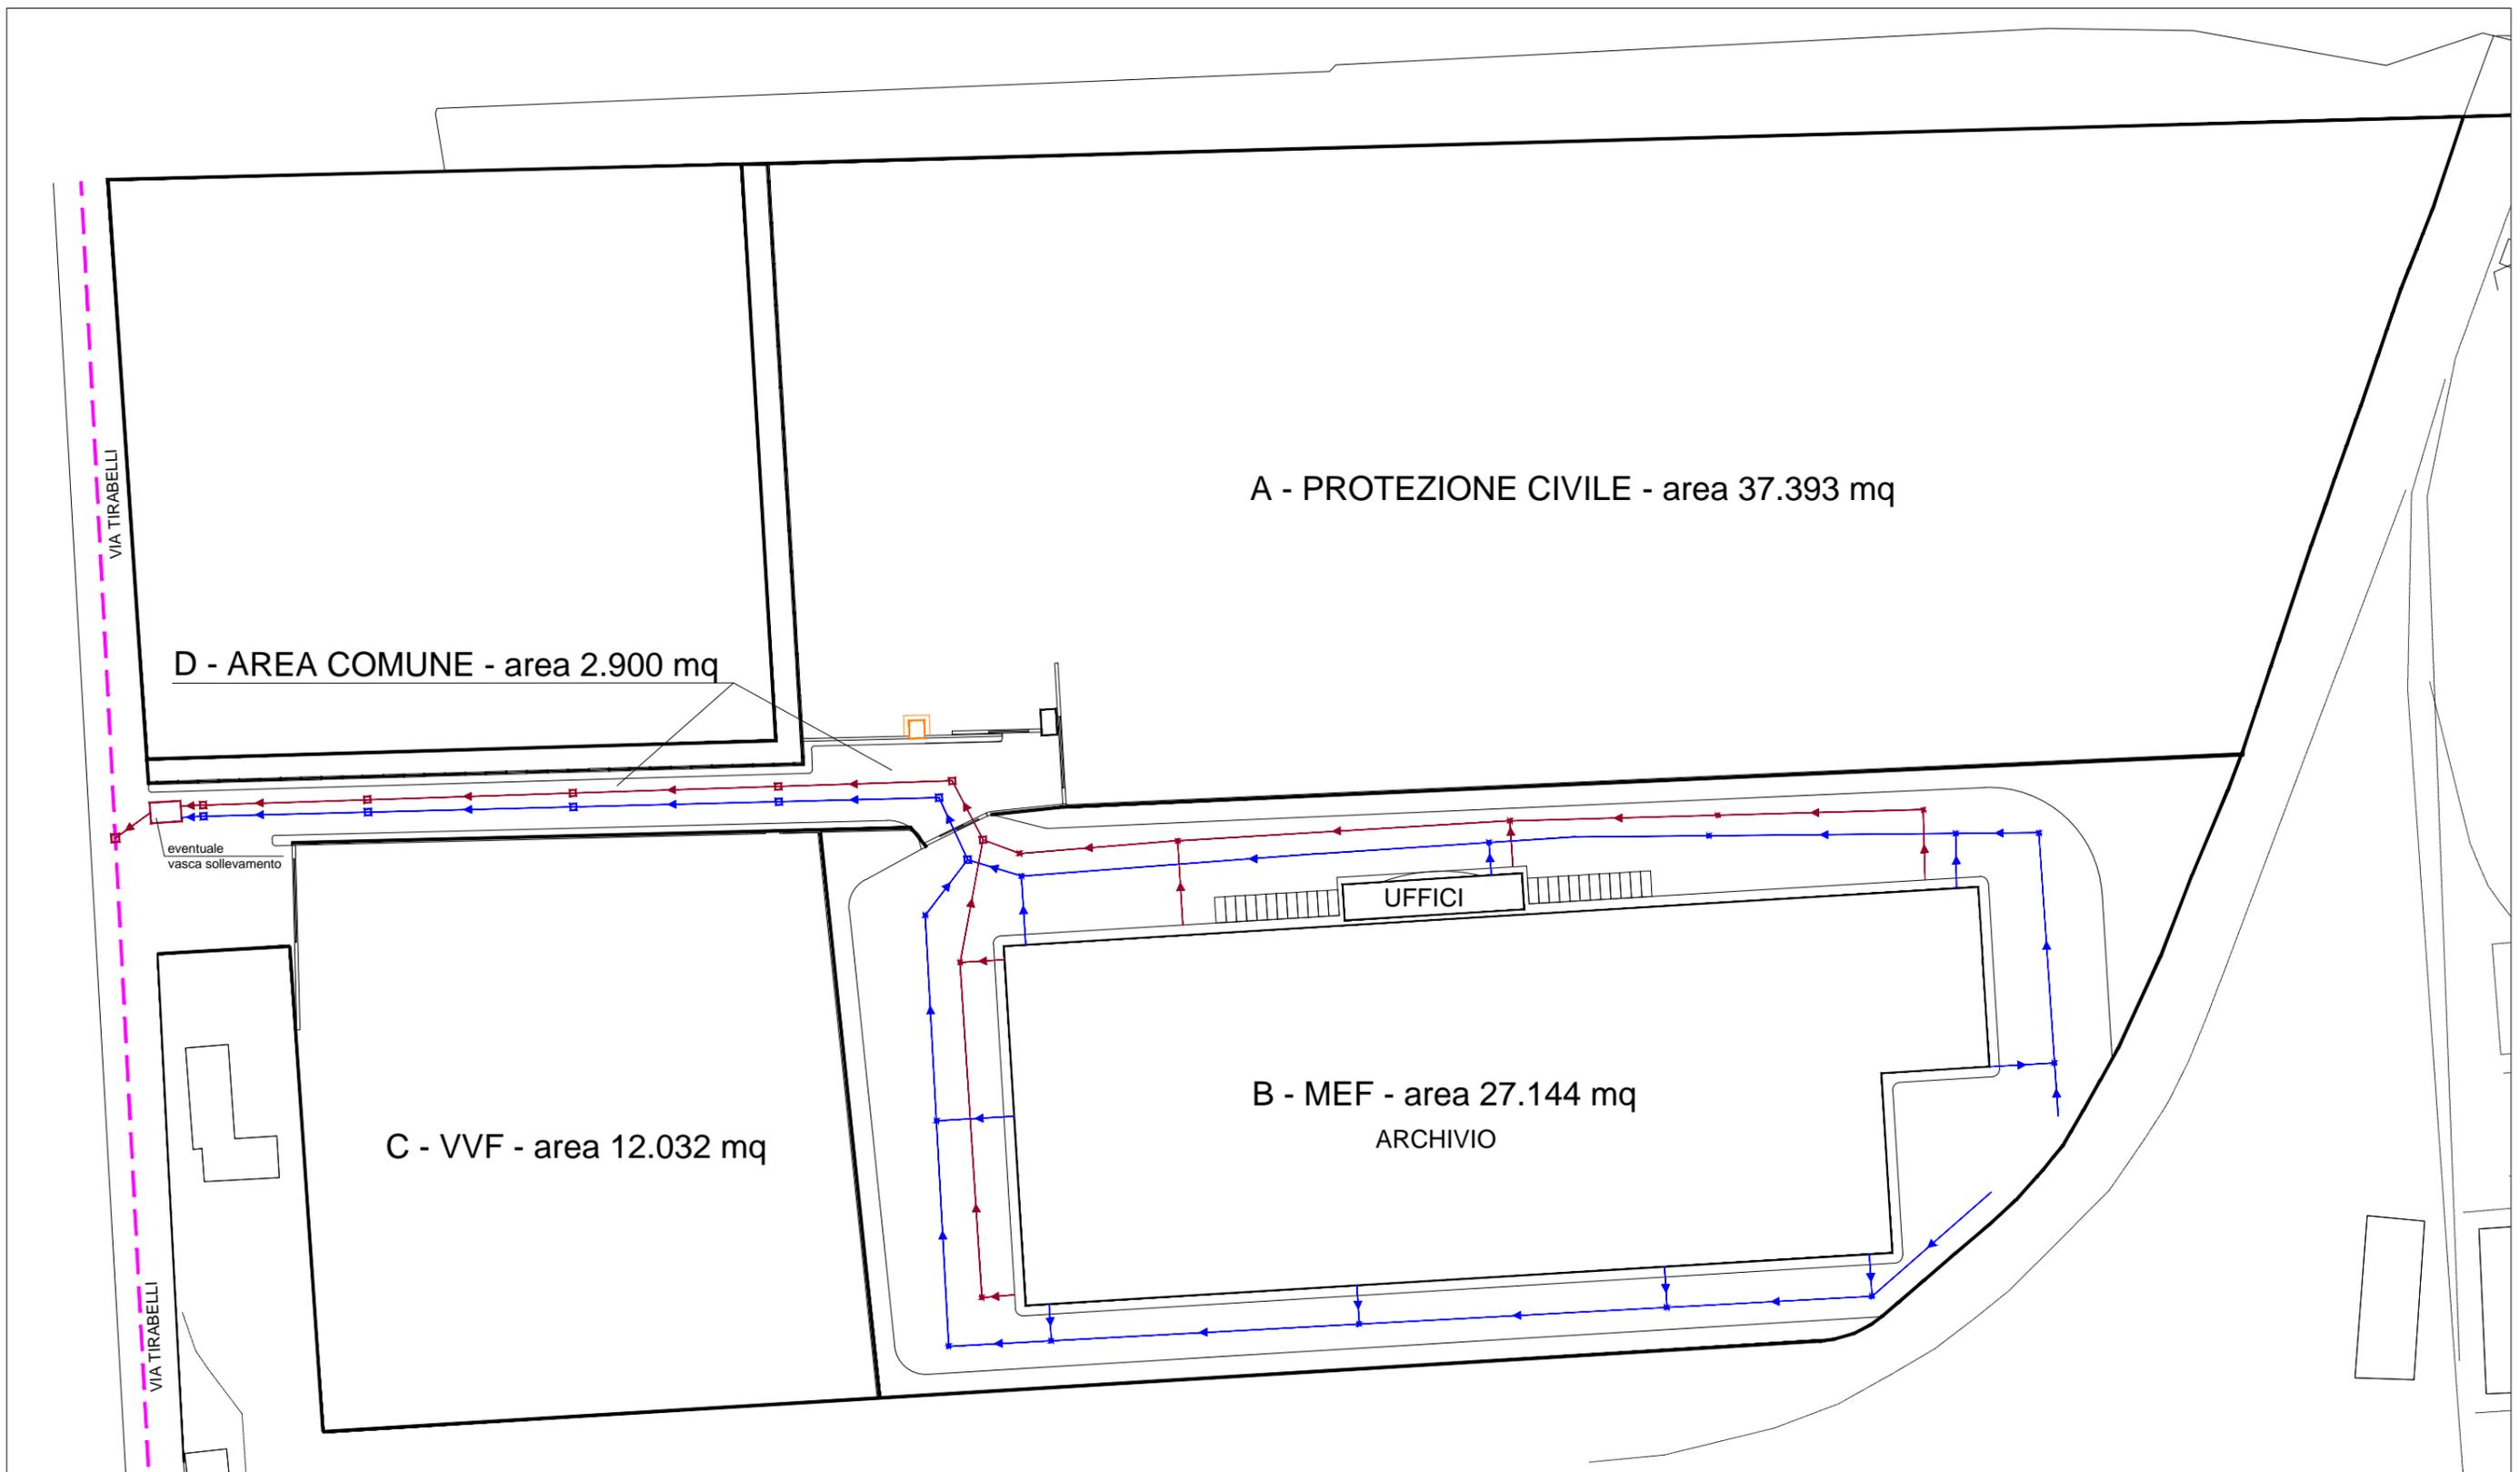

LEGENDA

— Rete smaltimento acque bianche

— Rete smaltimento acque nere

		AGENZIA DEL DEMANIO	
		DIREZIONE ROMA CAPITALE - SERVIZI TECNICI	
INTERVENTO DI RAZIONALIZZAZIONE DEL COMPENDIO MILITARE DENOMINATO "CASERMA 8° CERIMANT" SITO IN ROMA ALLA VIA PRENESTINA - TOR SAPIENZA. Progettazione area MEF			
Schema impianto di smaltimento			
Comittente: Agenzia del Demanio - Responsabile del Procedimento: Arch. Fulvio Berretta			
BENE	MUNICIPIO	SITO	ANNO LAVORO
LIV. PROG.	ELABORATO	REVISIONE	FOGLIO
DATA			
CODICE	RMB1772	V	TMEF2019DIG0500A3160620