RAGGRUPPAMENTO TEMPORANEO DI PROFESSIONISTI
ARCH. LUIGI FIORAMANTI (capogruppo mandatario)
Mandanti: LFArchitettura srl - Ing. D. Bernicchia - Ing. A. Rufini - Ing. L. Perfetti - Arch. F. Cerocchi
4, Vittorio Alfieri - 00070 Rocca Priora (RM), Italy - Tel./Fax. +39 (06) 9472020 http://www.larchitettura.it e-mail: info@larchitettura.it

COMMITTENTE

Agenzia del Demanio Marche
Provincia di Ancona

COMMESSA

RAZIONALIZZAZIONE DELLA SEDE DELLA GUARDIA DI FINANZA ATTRAVERSO LA REALIZZAZIONE DI UN NUOVO CORPO DI FABBRICA DA ADIBIRE A SERVIZI

CIG: 718168304C - CUP: G37E15000120001

Via Paolo Borsellino n. 1 - Ancona

FASE PROGETTUALE

PROGETTO ESECUTIVO

DOCUMENTO SPECIFICO
RILIEVO TOPOGRAFICO E PLANIMETRIA POSIZIONAMENTO FABBRICATO

DISCIPLINA
ARCHITETTONICO

TAVOLA NUMERO
EA01

FOGLIO

AGGIORNAMENTO | REVISIONE

SCALA DI RAPPRESENTAZIONE
1:500

DATA DI EMISSIONE
15/06/2020

FILE
040001_0_EA-Rilievo topografico e Planimetria posizionamento fabbricato.dwg

COORDINAMENTO E INTEGRAZIONE DELLE PRESTAZIONI SPECIALISTICHE, COORDINAMENTO DELLA SICUREZZA, DIREZIONE LAVORI
ARCH. LUIGI FIORAMANTI

PROGETTAZIONE ARCHITETTONICA
ARCH. L. FIORAMANTI - LFARCHITETTURA SRL - ARCH. F. CEROCCHI

PROGETTAZIONE STRUTTURE
ING. L. PERFETTI - LFARCHITETTURA SRL

PROGETTAZIONE ANTINCENDIO E BIM MANAGER
ING. D. BERNICCHIA

PROGETTAZIONE IMPIANTO IDRICOSANITARIO E MECCANICO
LFARCHITETTURA SRL

PROGETTAZIONE IMPIANTO ELETTRICO E ILLUMINAZIONE
ING. A. RUFINI - LFARCHITETTURA SRL

IL PROGETTISTA

IL COMMITTENTE

TABELLA DI STATO

REVISIONE	DATA	DESCRIZIONE	ELABORATO	VERIFICATO	APPROVATO

NOTE GENERALI

- Le quote altimetriche riportate sul presente elaborato sono relative al Punto Base di rilevamento (PBR-1).

CORPO 1 - MAGAZZINO VESTIARIO

CORPO 2 - COMPARTO CINOFILI (UFFICI E MAGAZZINO) + ARCHIVIO

CORPO 3 - AUTODRAPPELLO E AUTORIMESSA REGIONALE

CORPO 4 - COMPARTO CINOFILI (BOX PER IL RICOVERO CANI)

PLANIMETRIA DI PROGETTO

SCALA 1 : 500

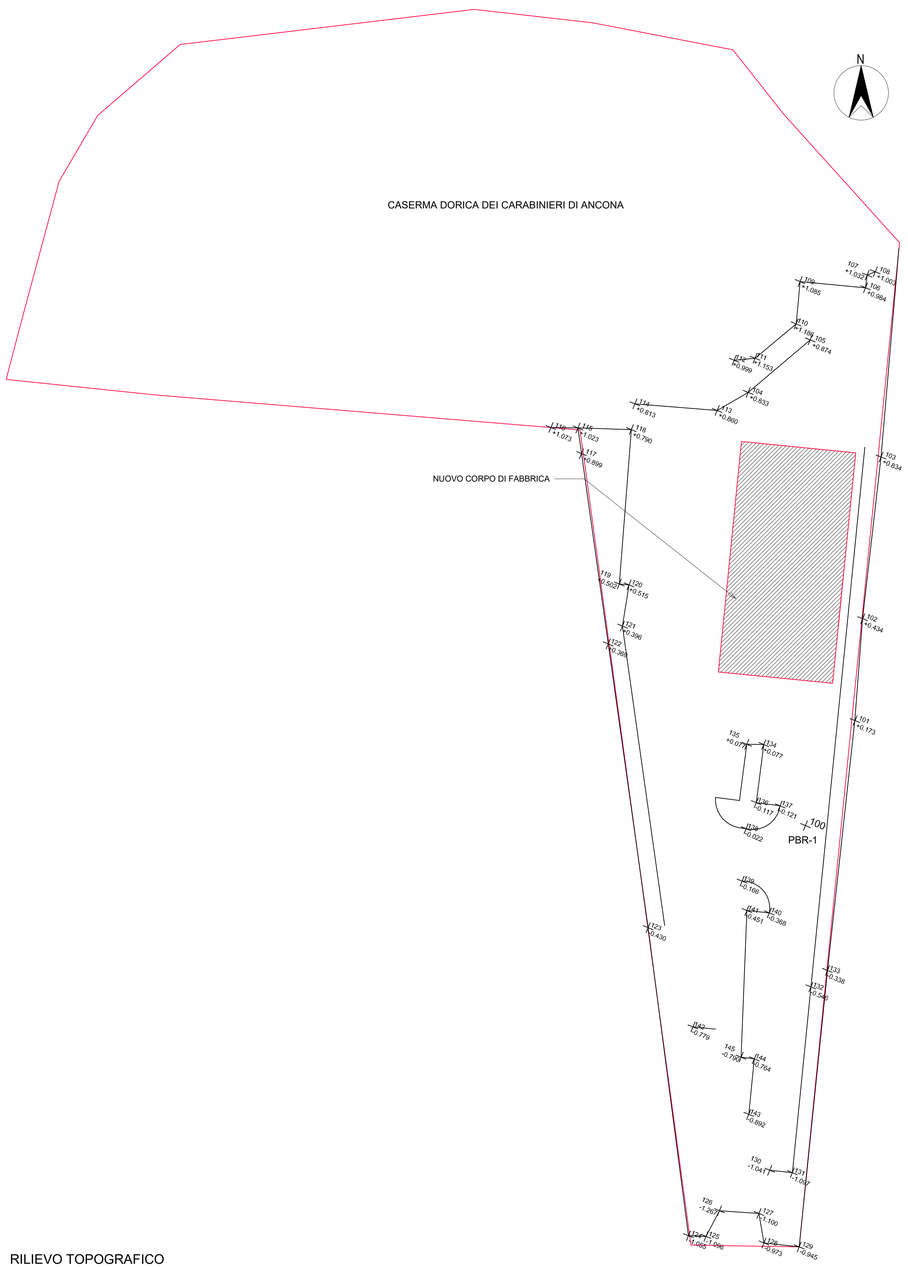

RILIEVO TOPOGRAFICO

SCALA 1 : 500