

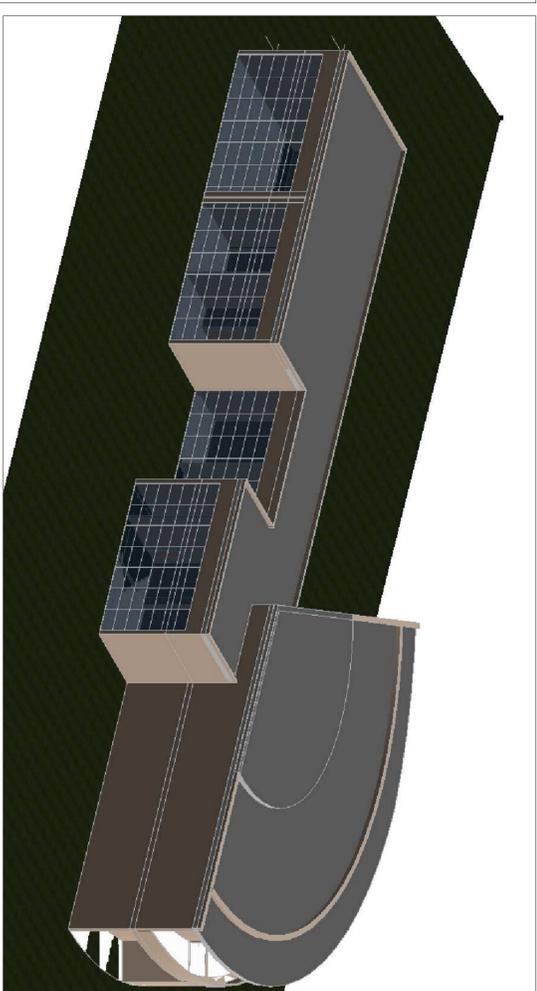



**PIANO TERRA**  
h=3,70m

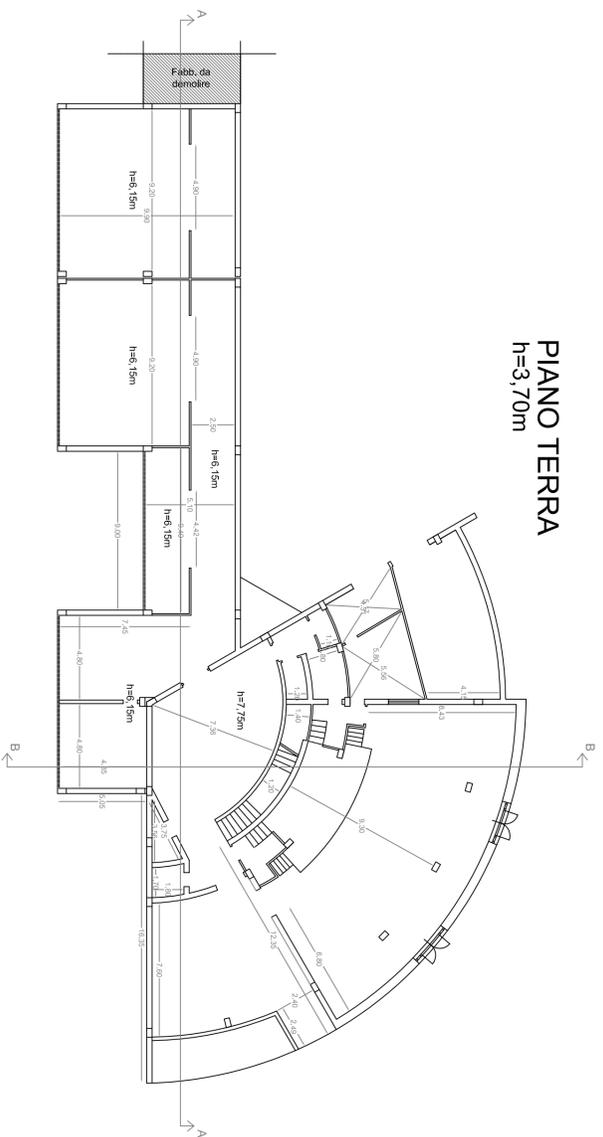


**PIANO PRIMO**  
h=3,50m

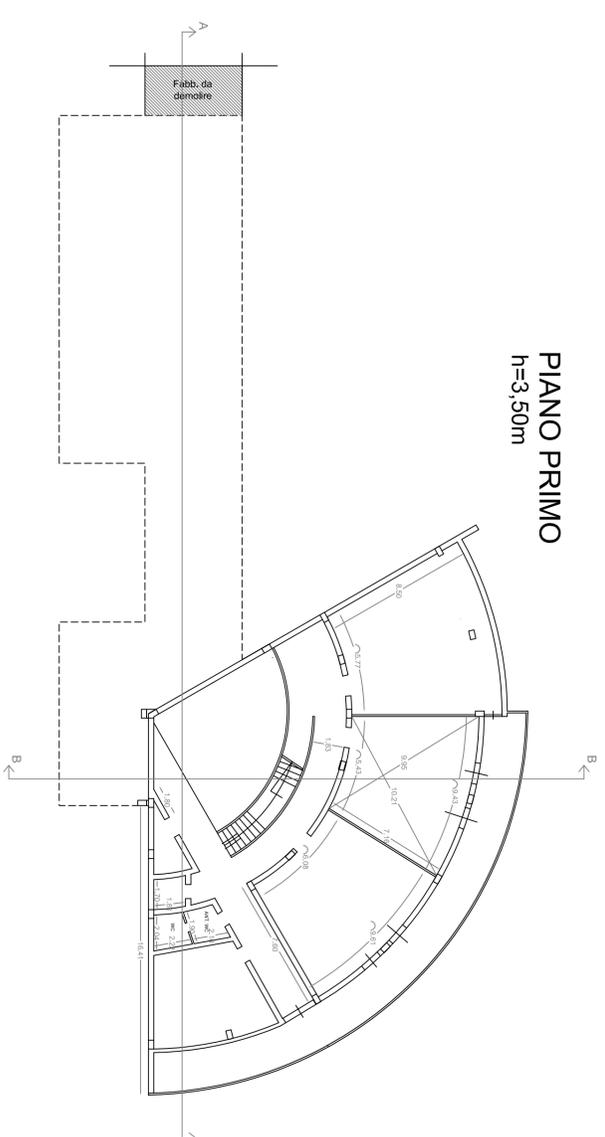


**Sezione A-A**

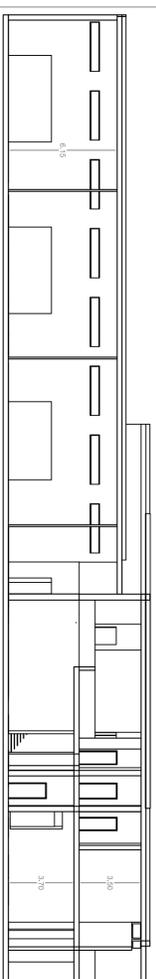


**Sezione B-B**

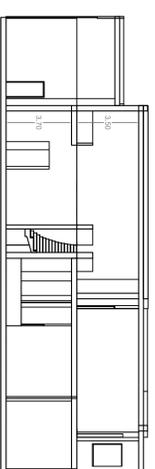


**Prospetto Sud**

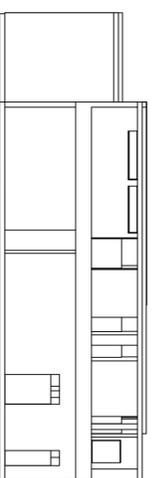


**Prospetto Est**

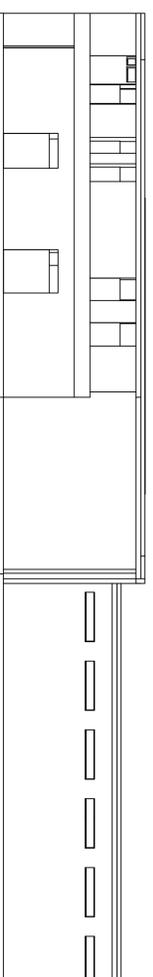

**Prospetto Nord**

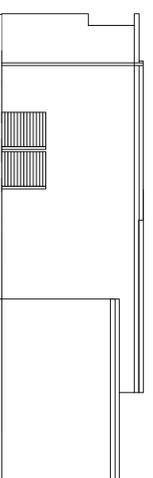

**Prospetto Ovest**

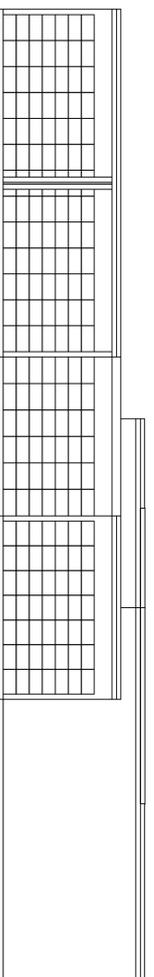

**AGENZIA DEL DEMANIO**  
DIREZIONE REGIONALE CALABRIA  
SERVIZI TECNICI



P.F.T.E. REALIZZAZIONE DELLA NUOVA SEDE  
GUARDIA DI FINANZA  
CITTÀ DI SCALEA  
SCHEDA CS0151

PROGETTO DI FATTIBILITÀ TECNICO ECONOMICA

**PIANTE - SEZIONI - PROSPETTI**  
STATO DI FATTO

I TECNICI ISTRUTTORI

ING. SALVATORE GIGLIO

ING. LUIGI MALETTA

IL RESPONSABILE SERVIZI TECNICI

ING. SALVATORE CORRADI

CODICE ELABORATO  
TAV 02

SCALA  
1:200

PROTOCOLLO E DATA  
2018/03/07/PROVA/ISTE/04/11/2018

