



**AGENZIA DEL DEMANIO**

**DIREZIONE REGIONALE CALABRIA**

SERVIZI TECNICI

P.F.T.E. REALIZZAZIONE DELLA NUOVA SEDE  
DEL PRESIDIO CISIA DI REGGIO CALABRIA MINISTERO  
DELLA GIUSTIZIA - CORTE D'APPELLO  
COMUNE DI REGGIO CALABRIA (RC)  
SCHEDA RCBP071

PROGETTO DI FATTIBILITÀ TECNICA ED ECONOMICA

PR.05 INDIVIDUAZIONE DEGLI INTERVENTI E  
PARTICOLARI TIPOLOGICI

IL TECNICO ISTRUTTORE



ING. SALVATORE VIRGILLO

IL RESPONSABILE SERVIZI TECNICI



















ING. SALVATORE CONCETTINO

CODICE ELABORATO  
TAV11

SCALA  
1:100

PROTOCOLLO E DATA  
2019/10558/DRCAL/STE del 17/06/2019

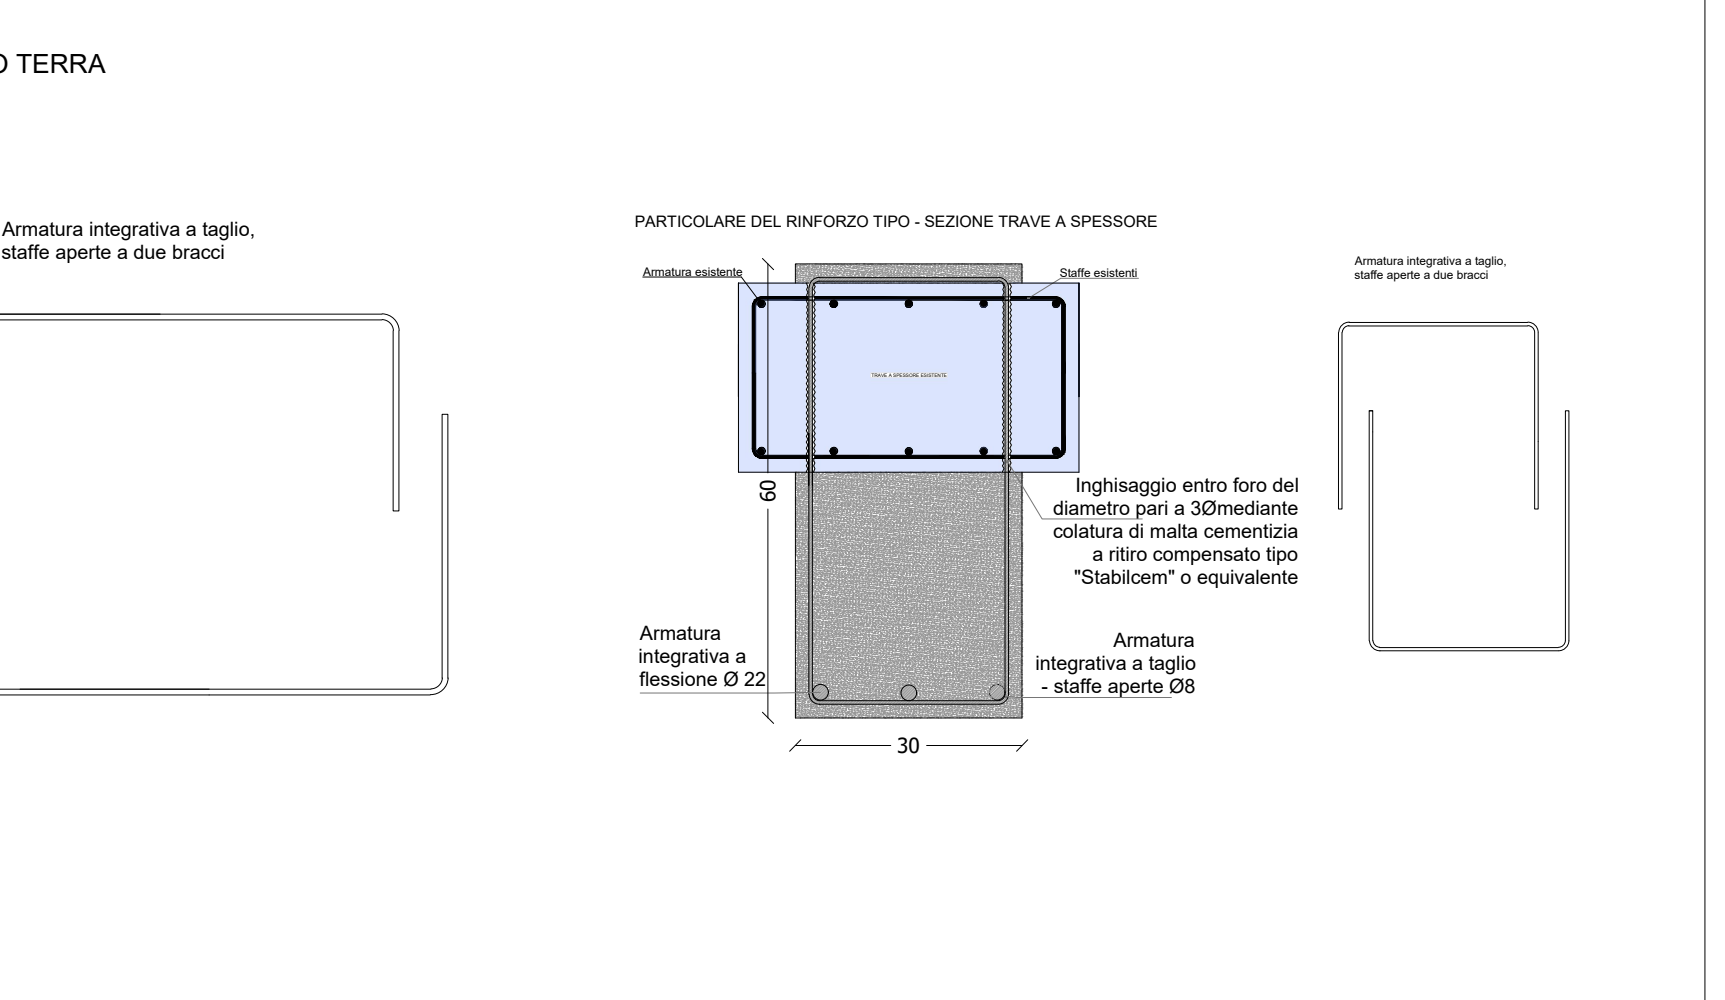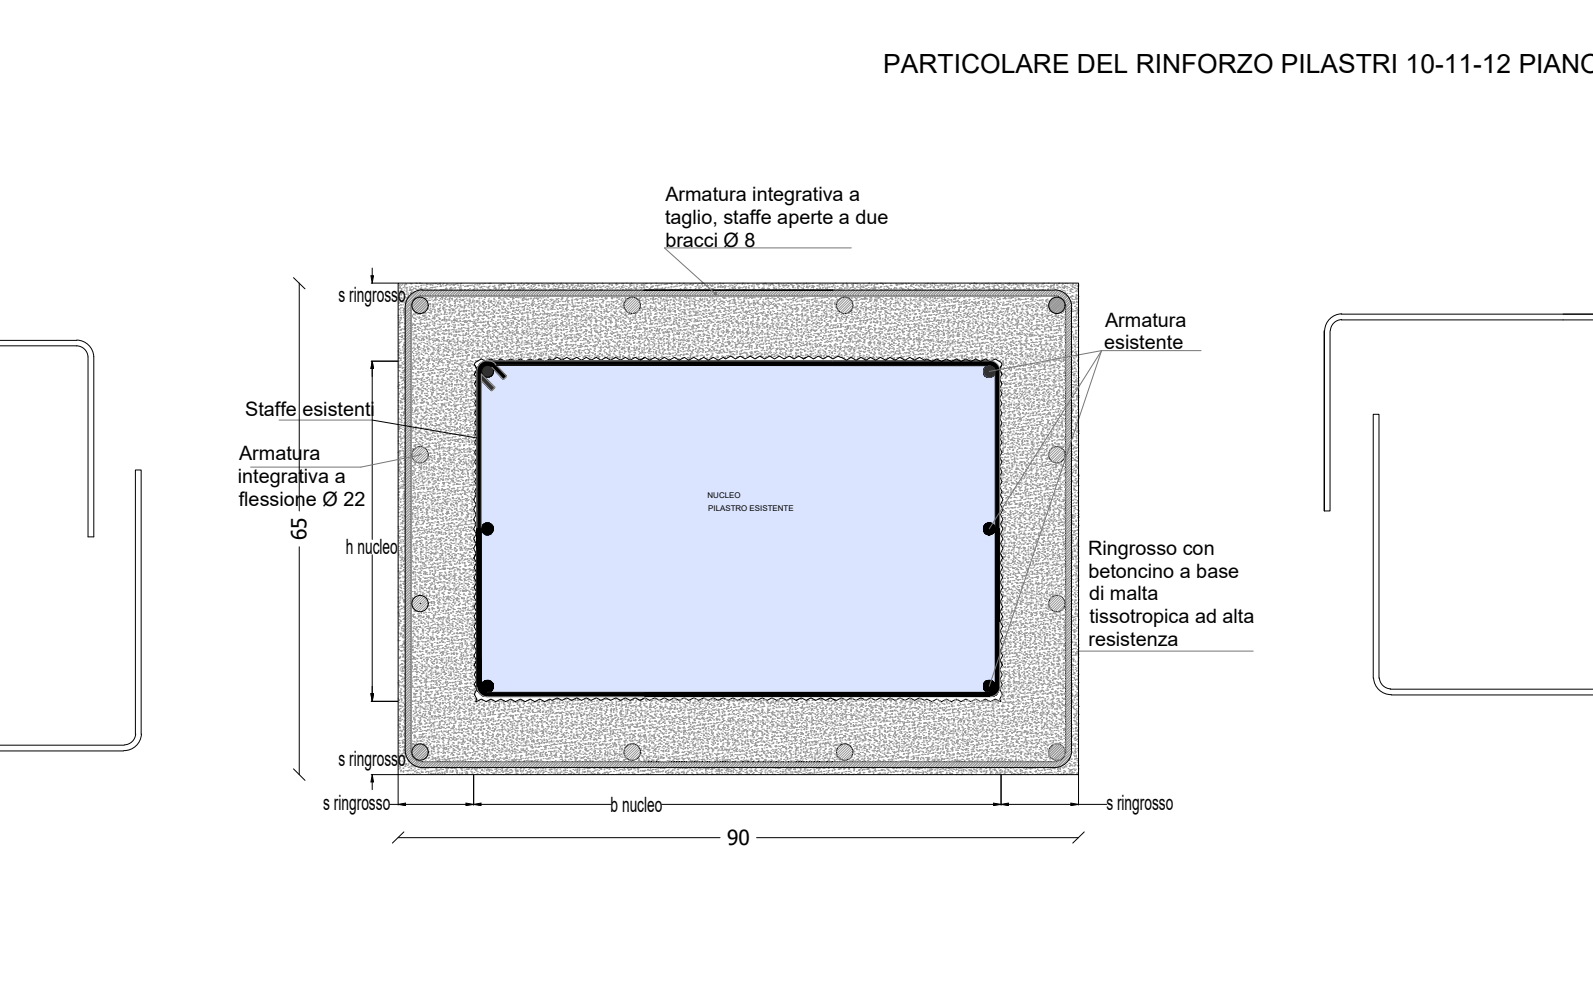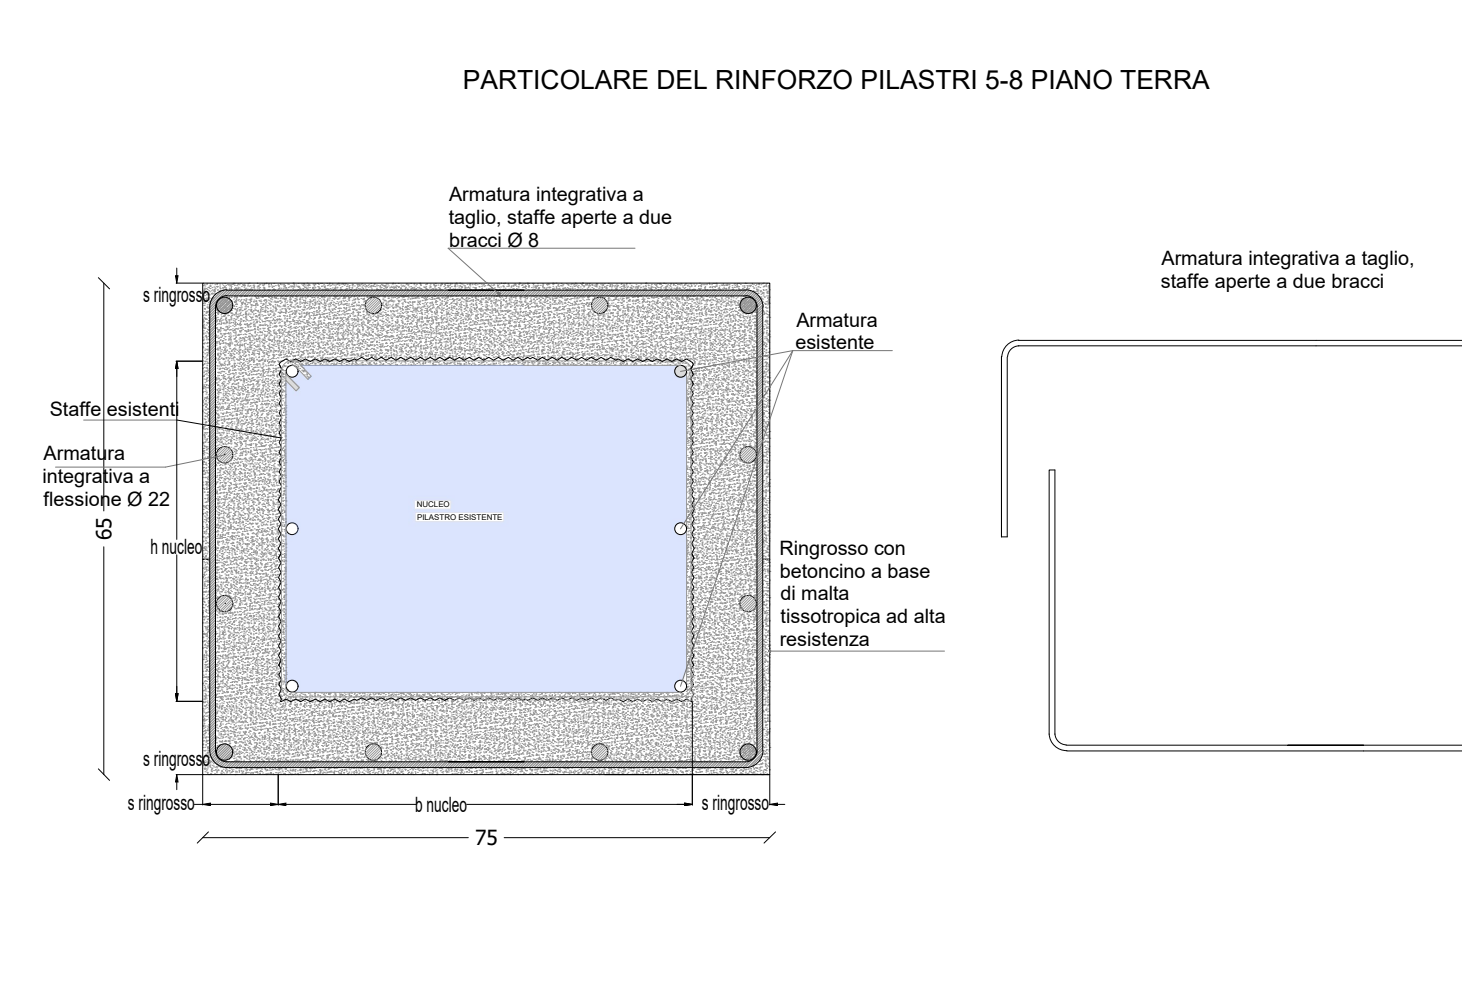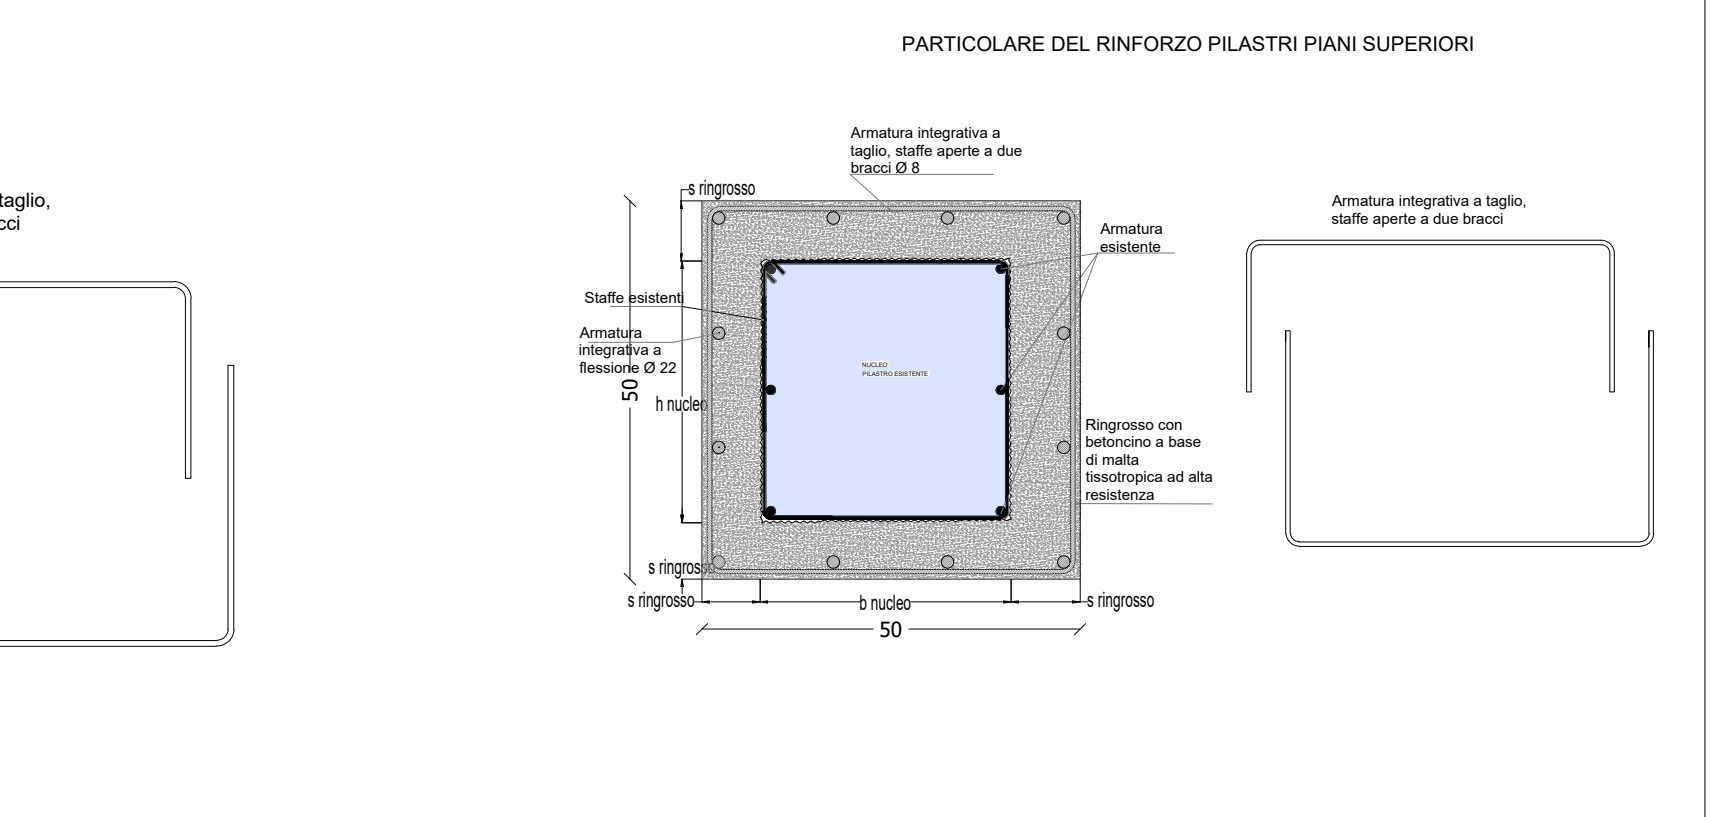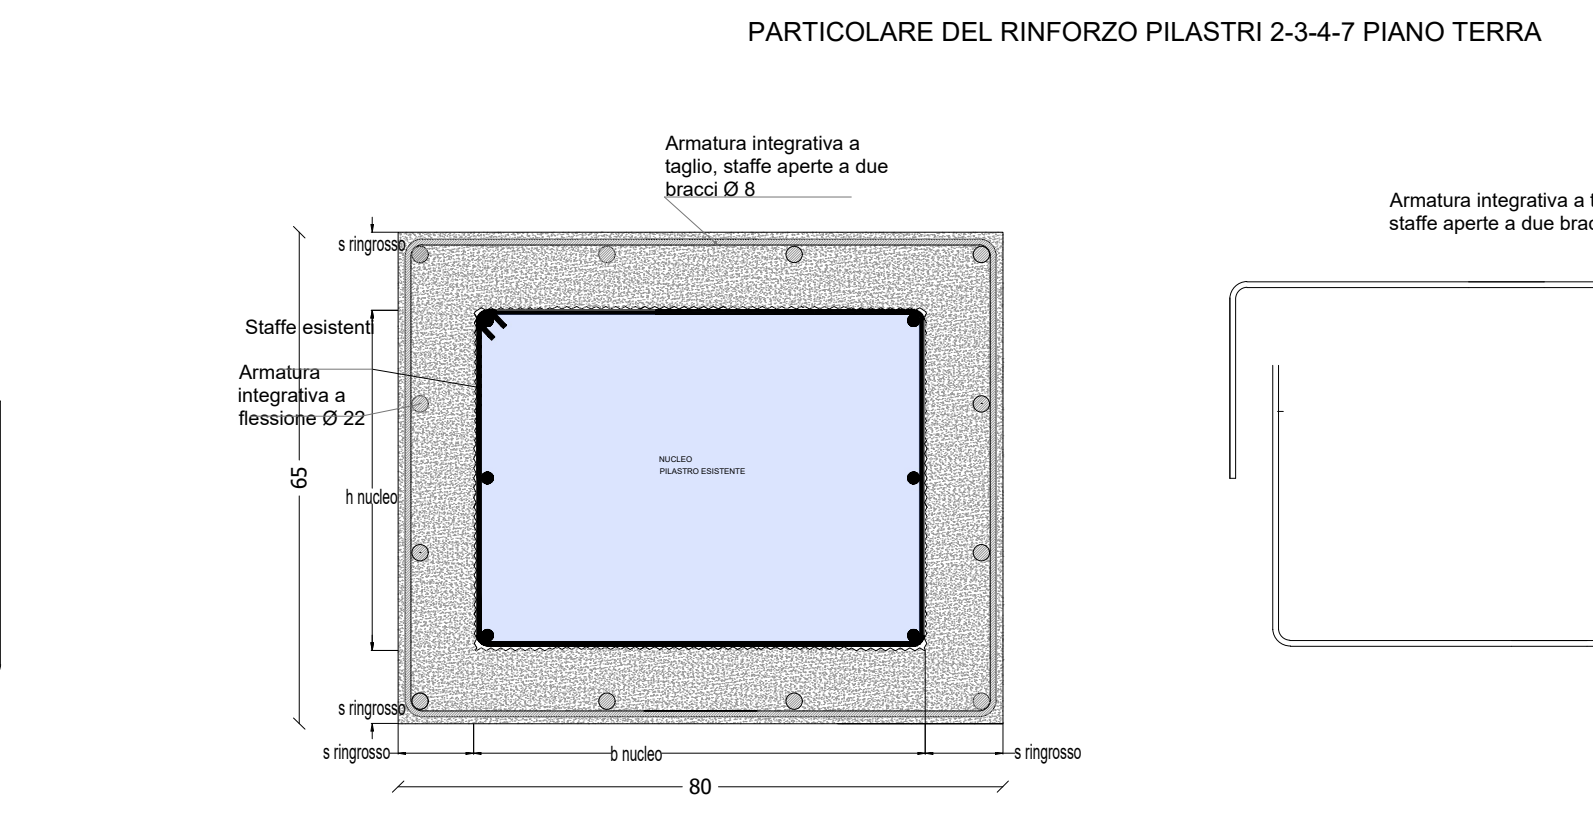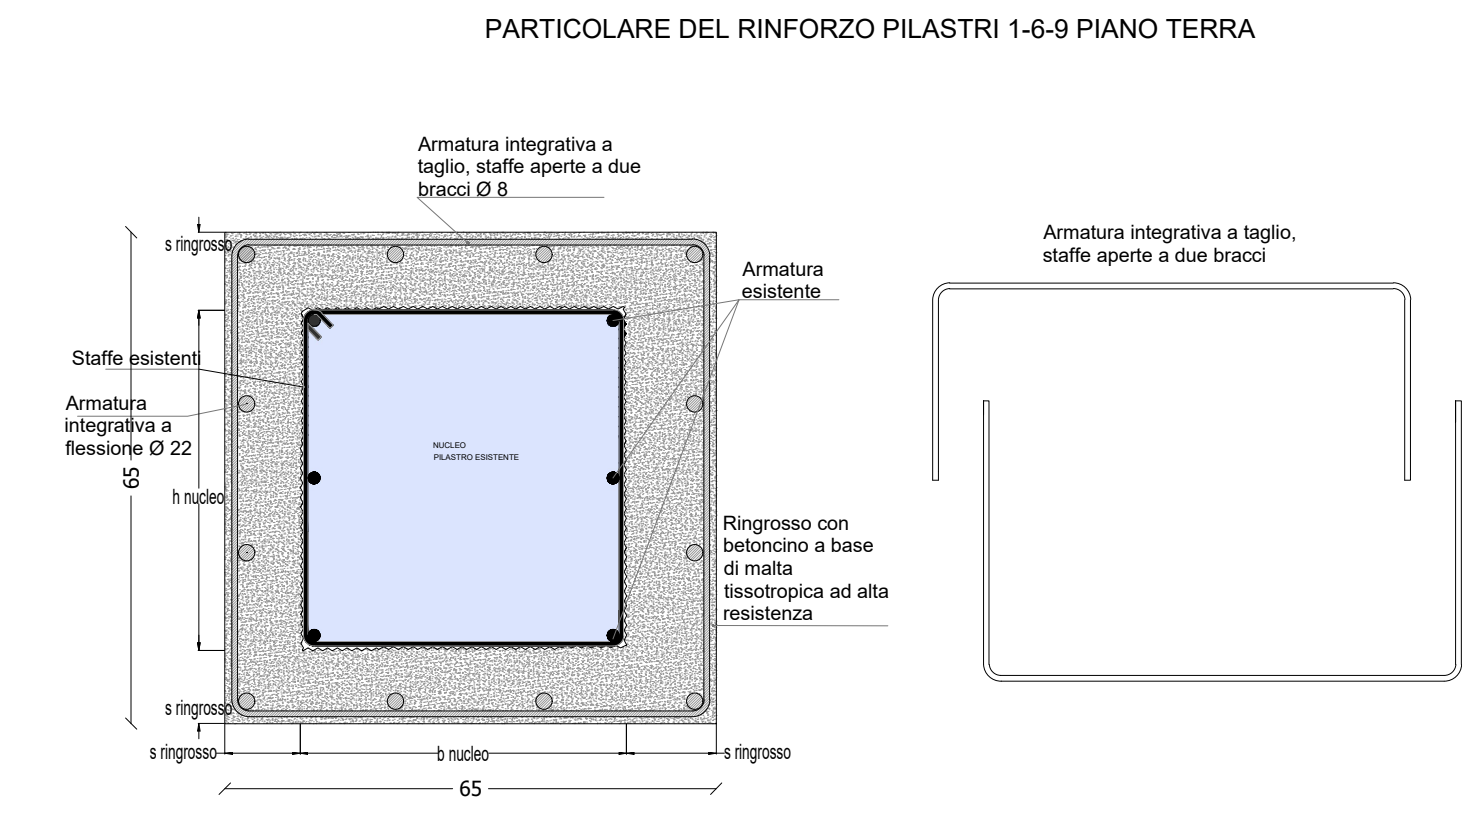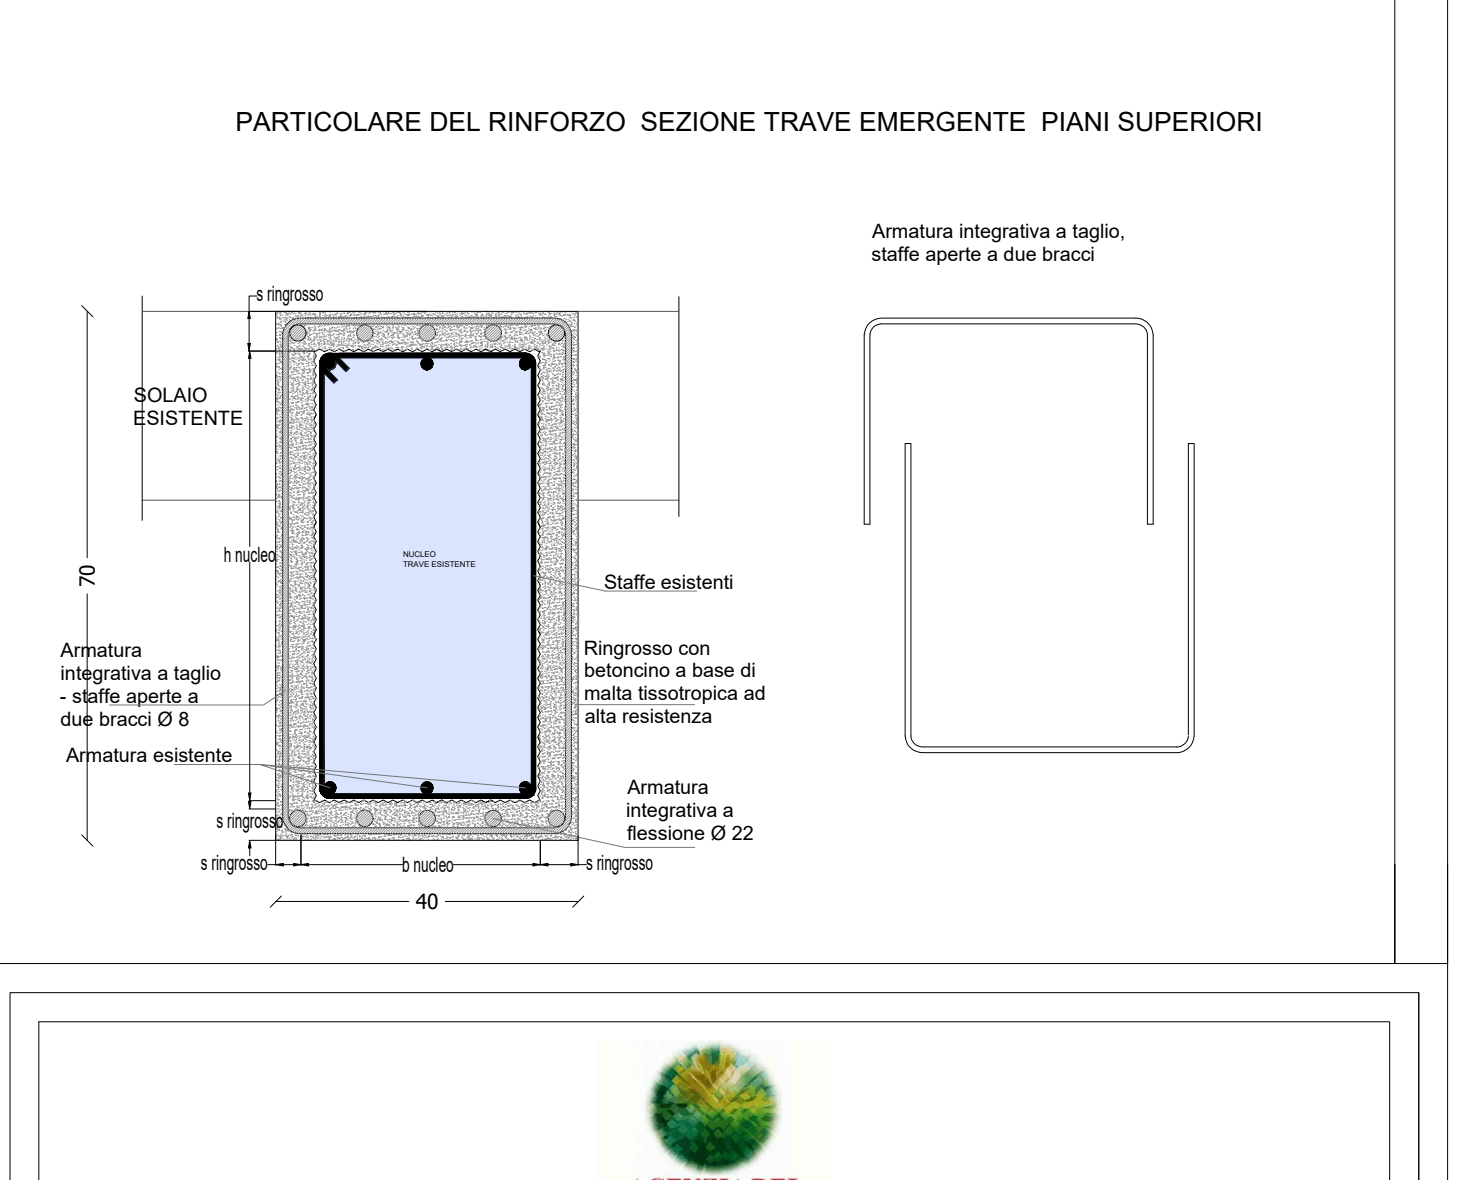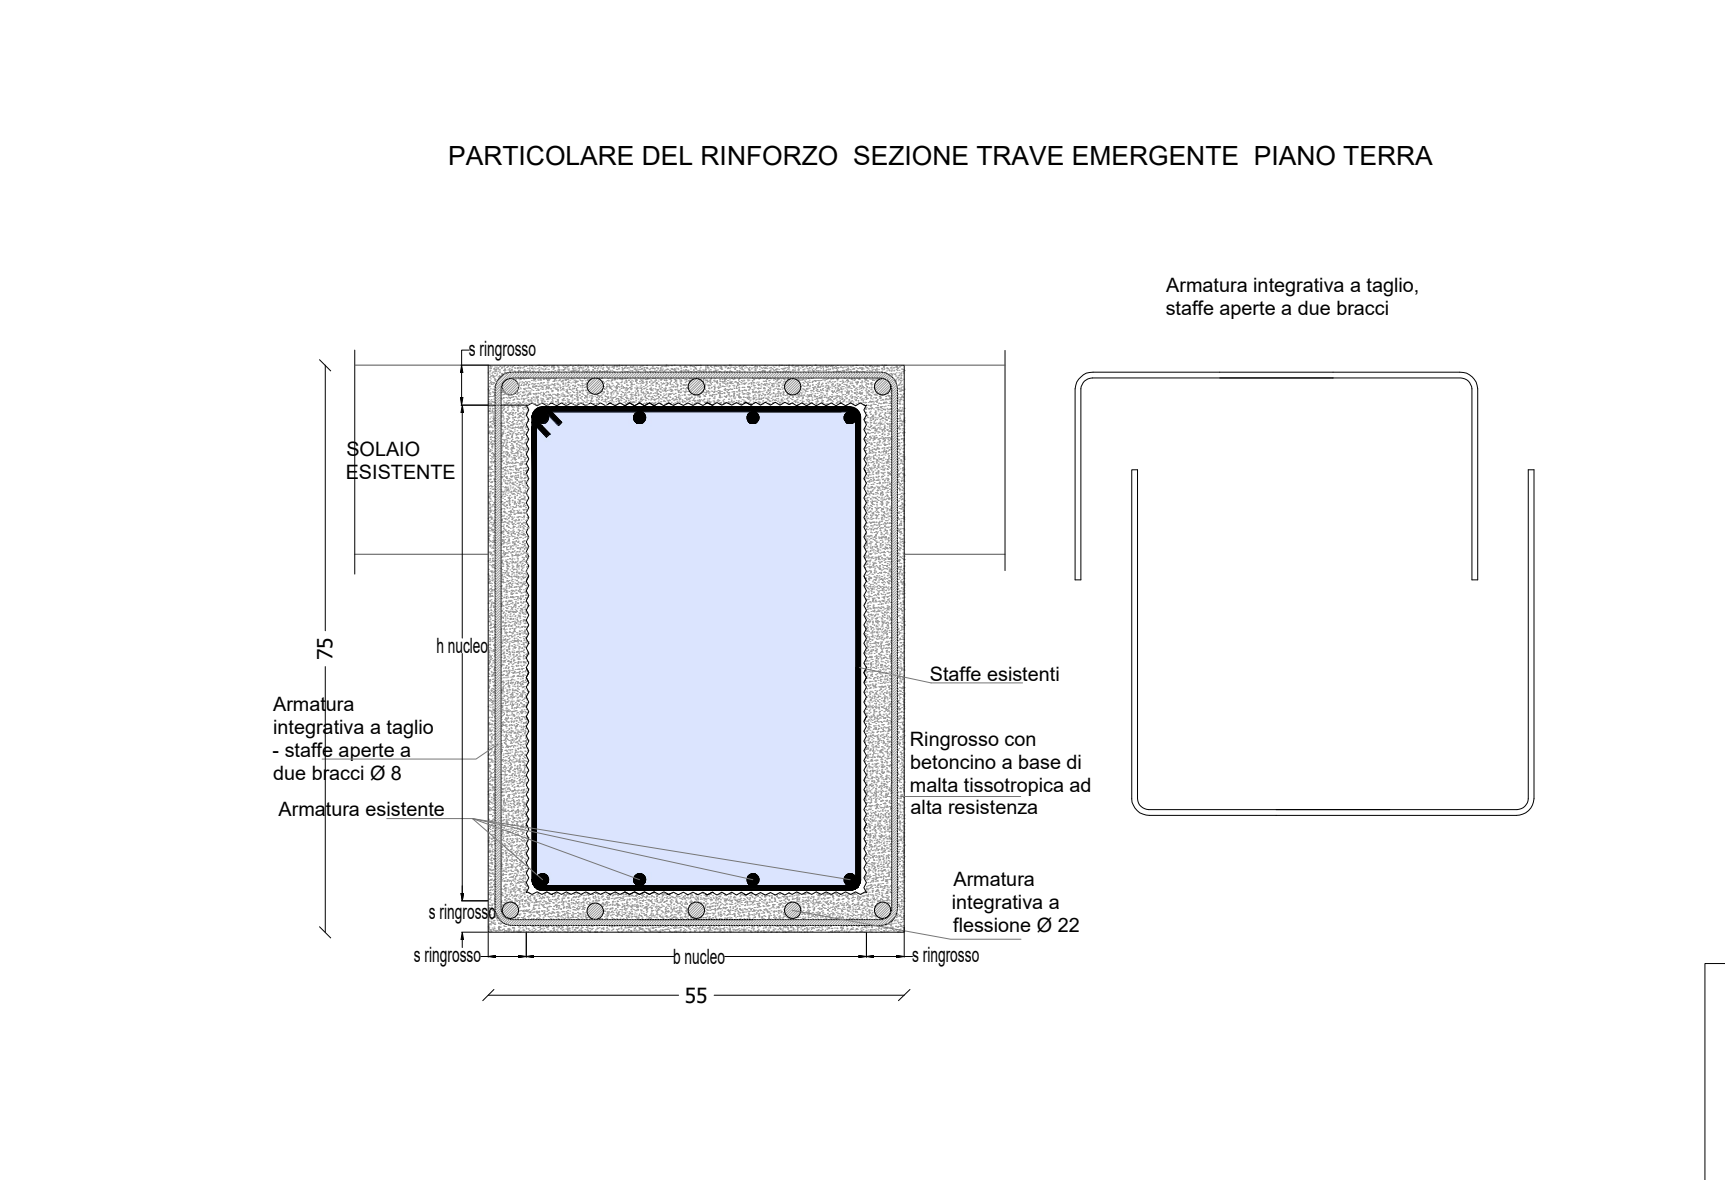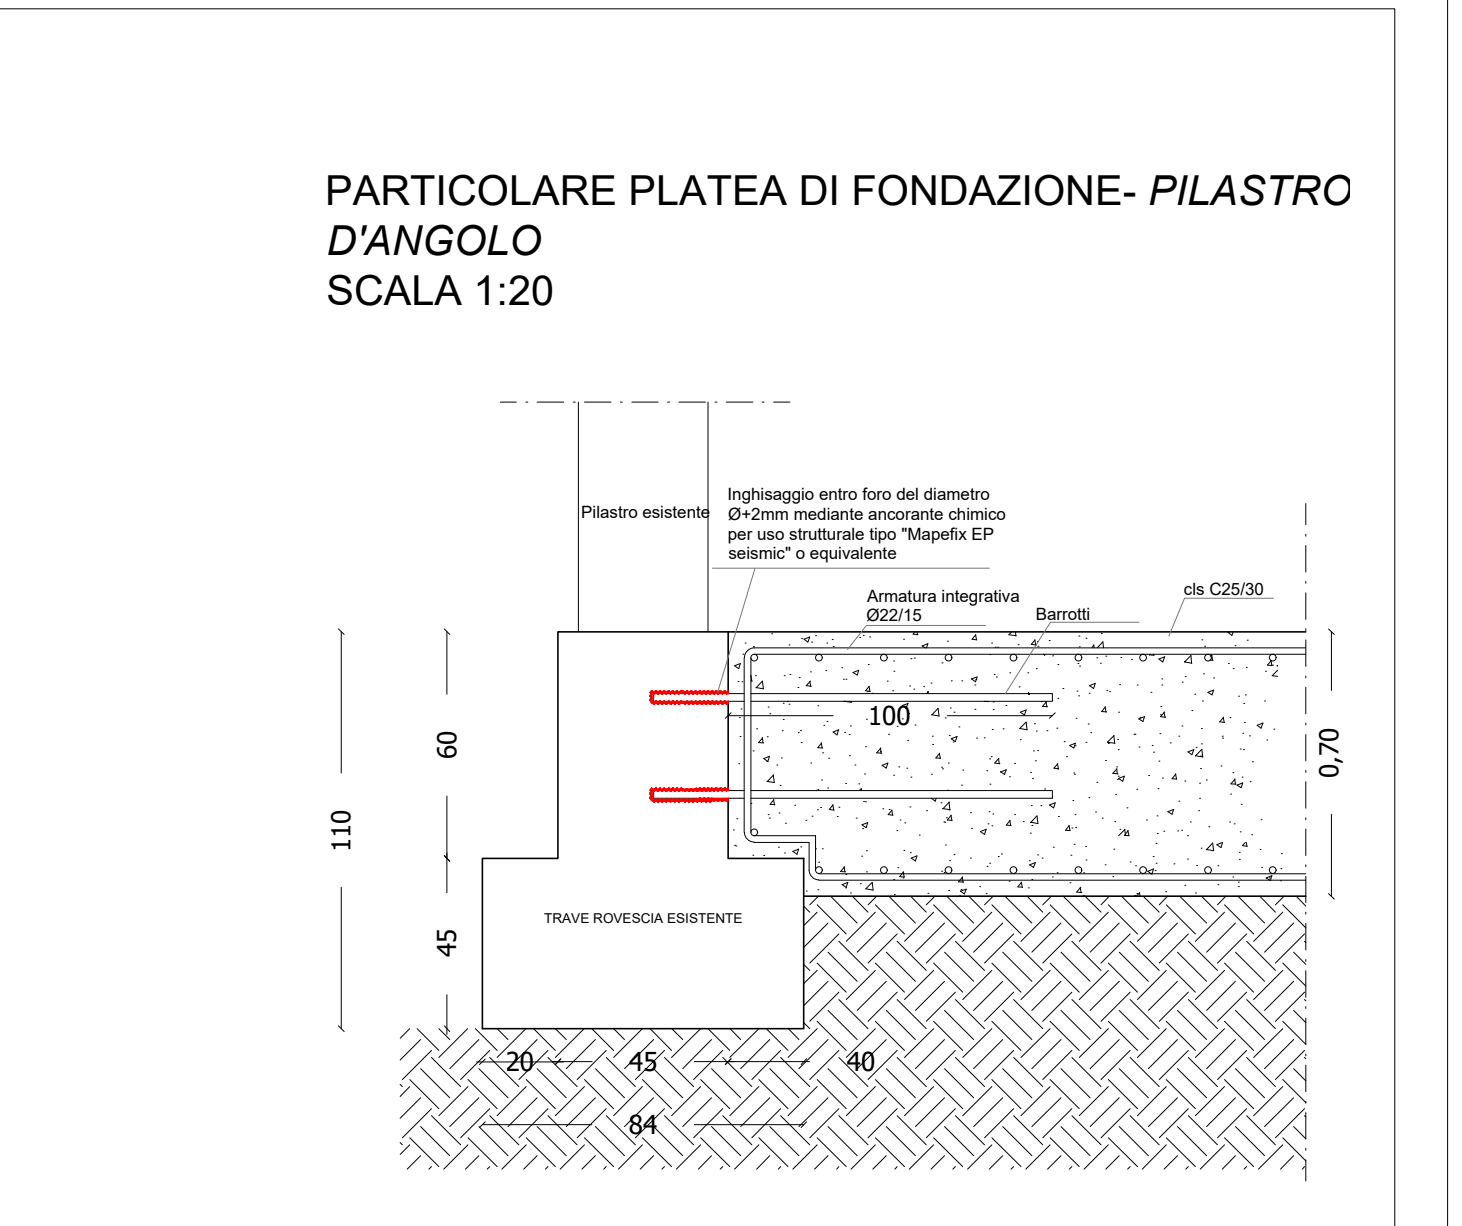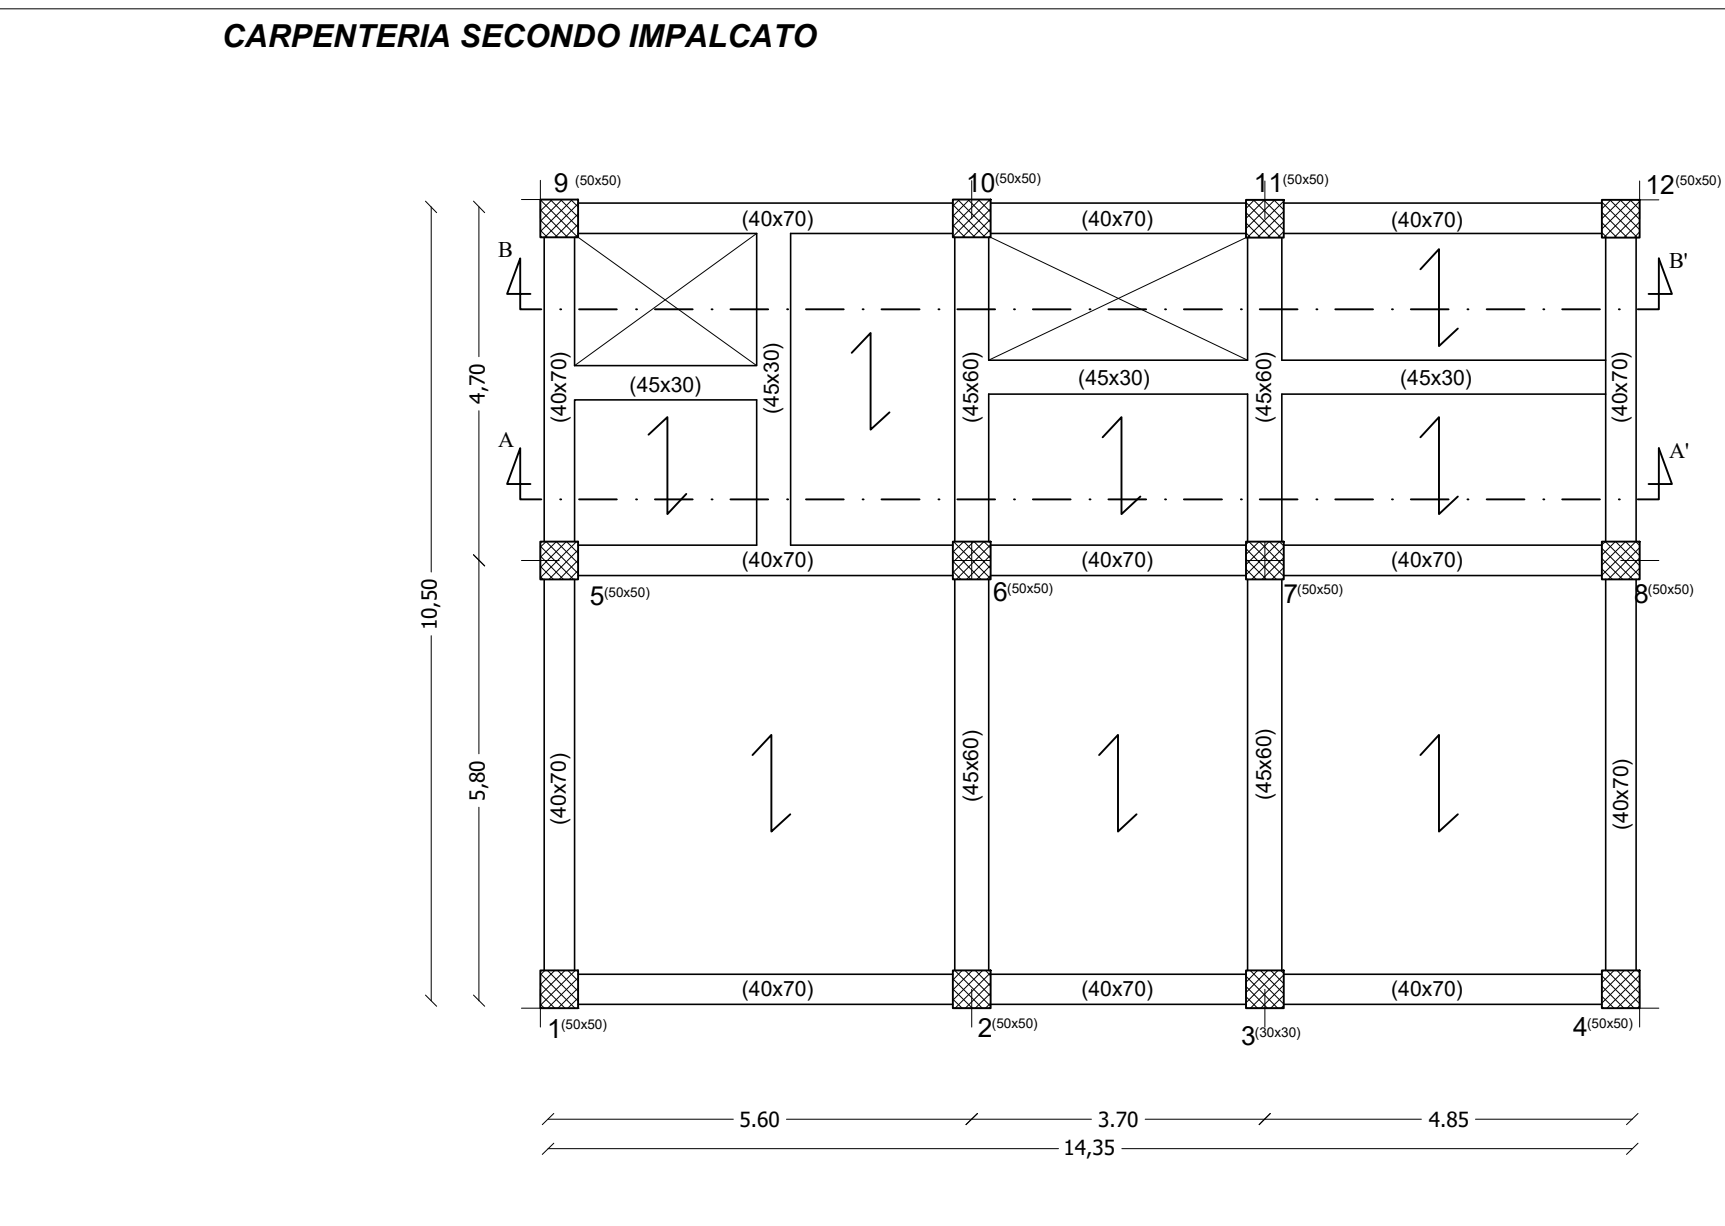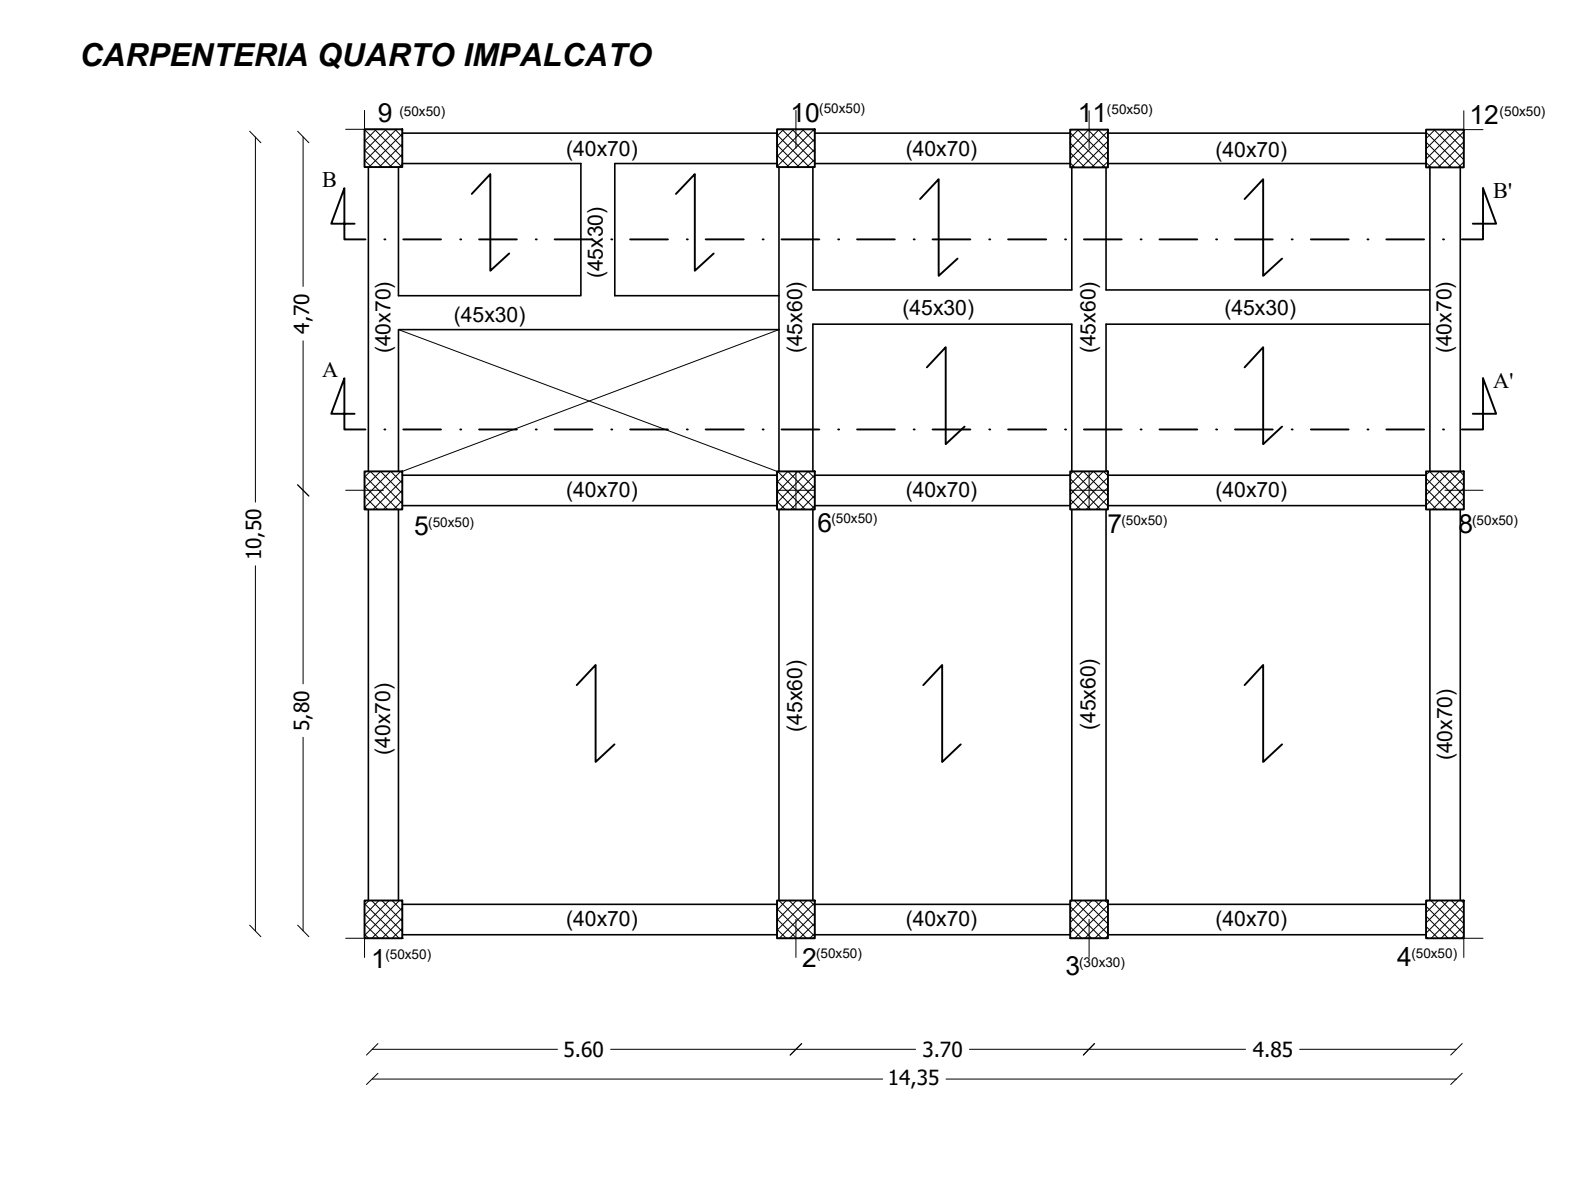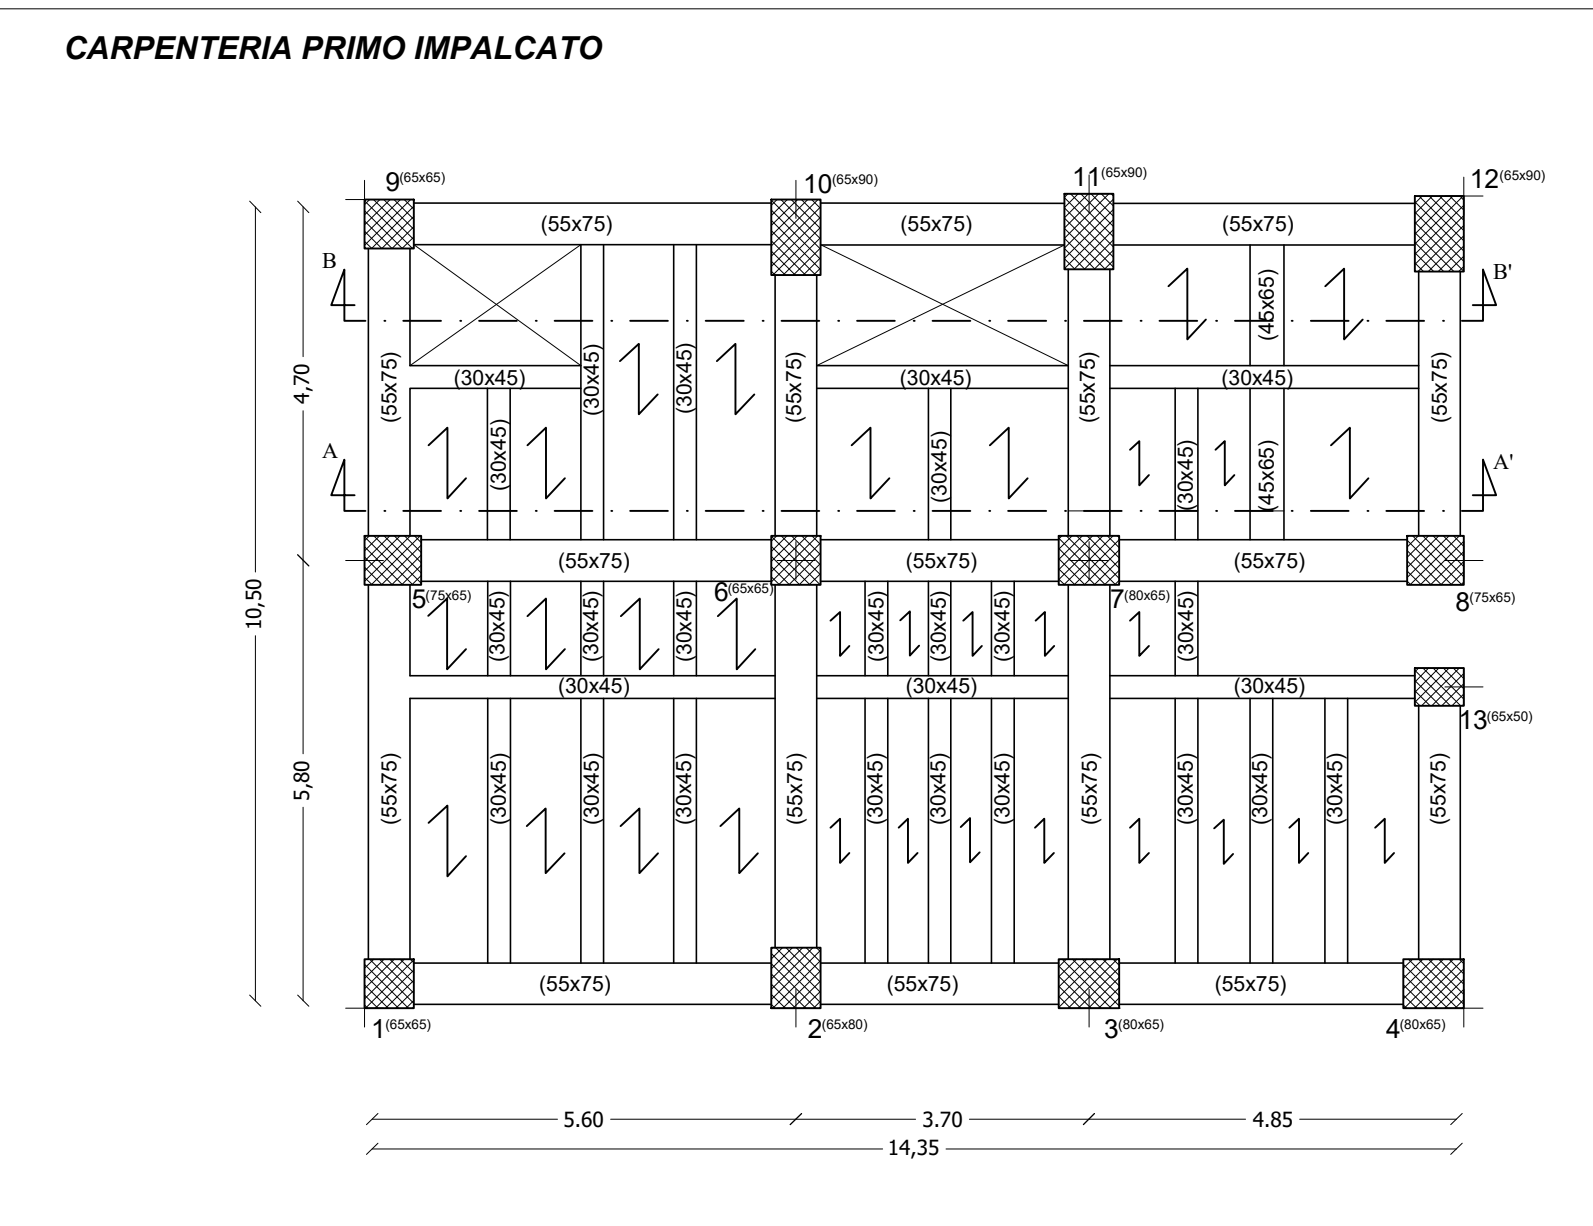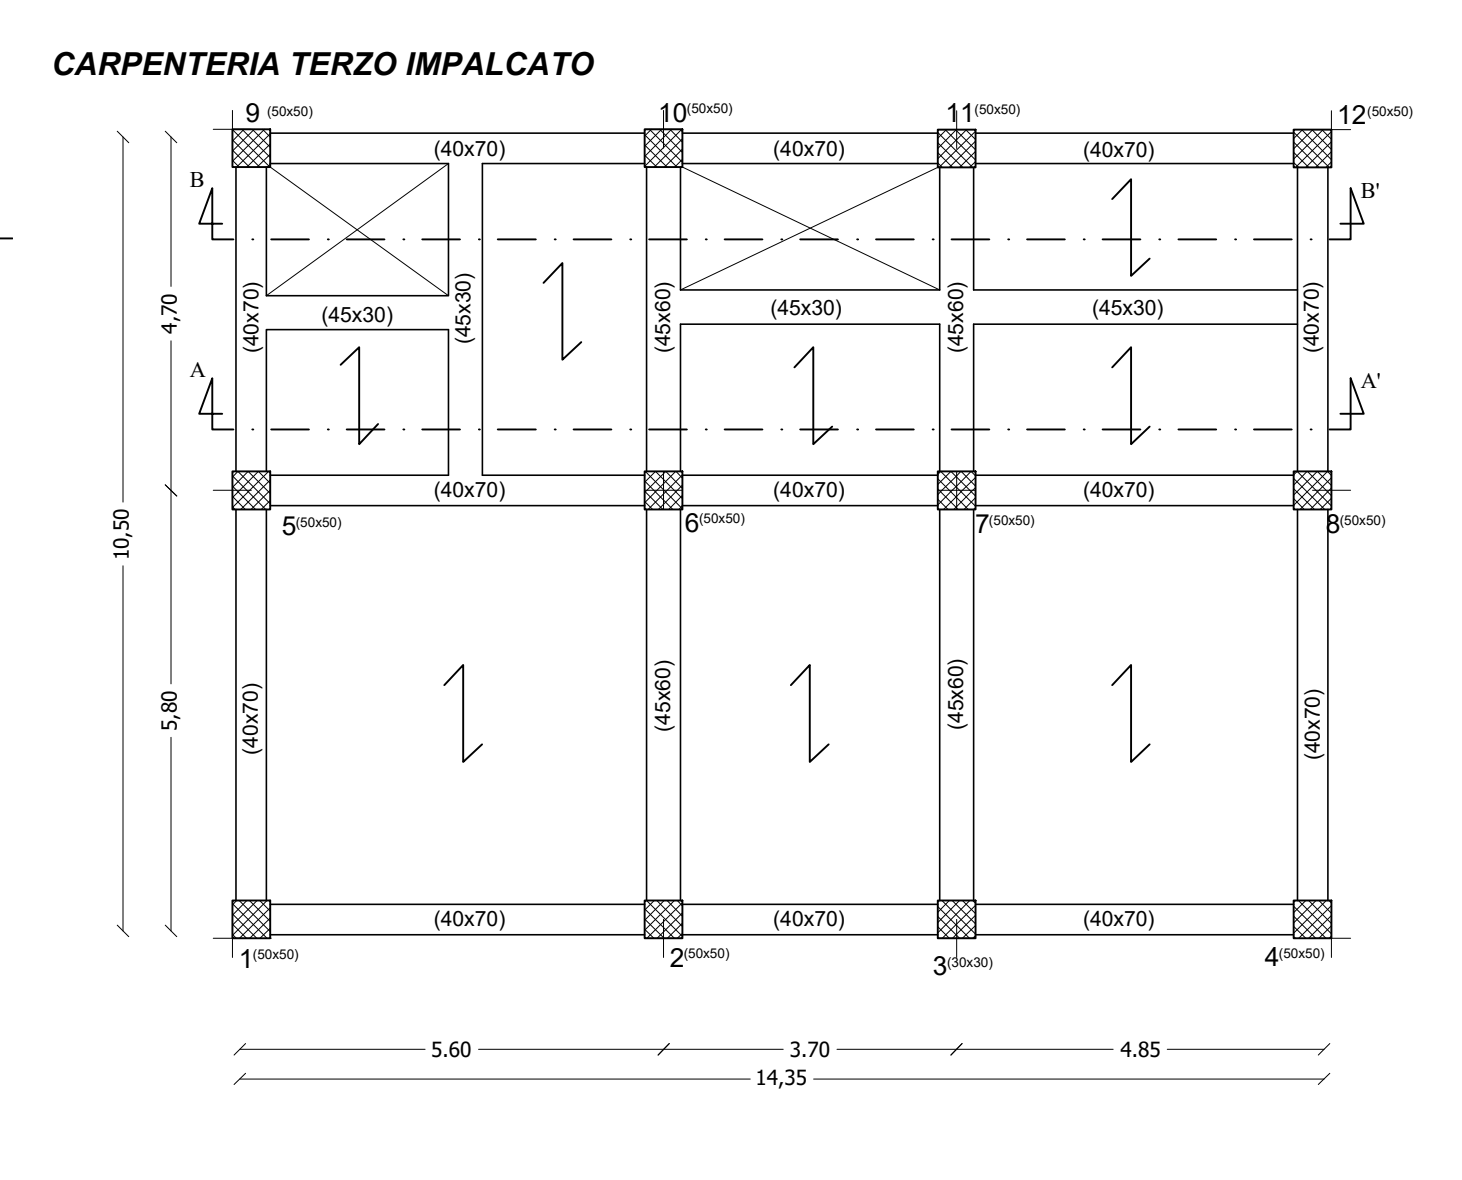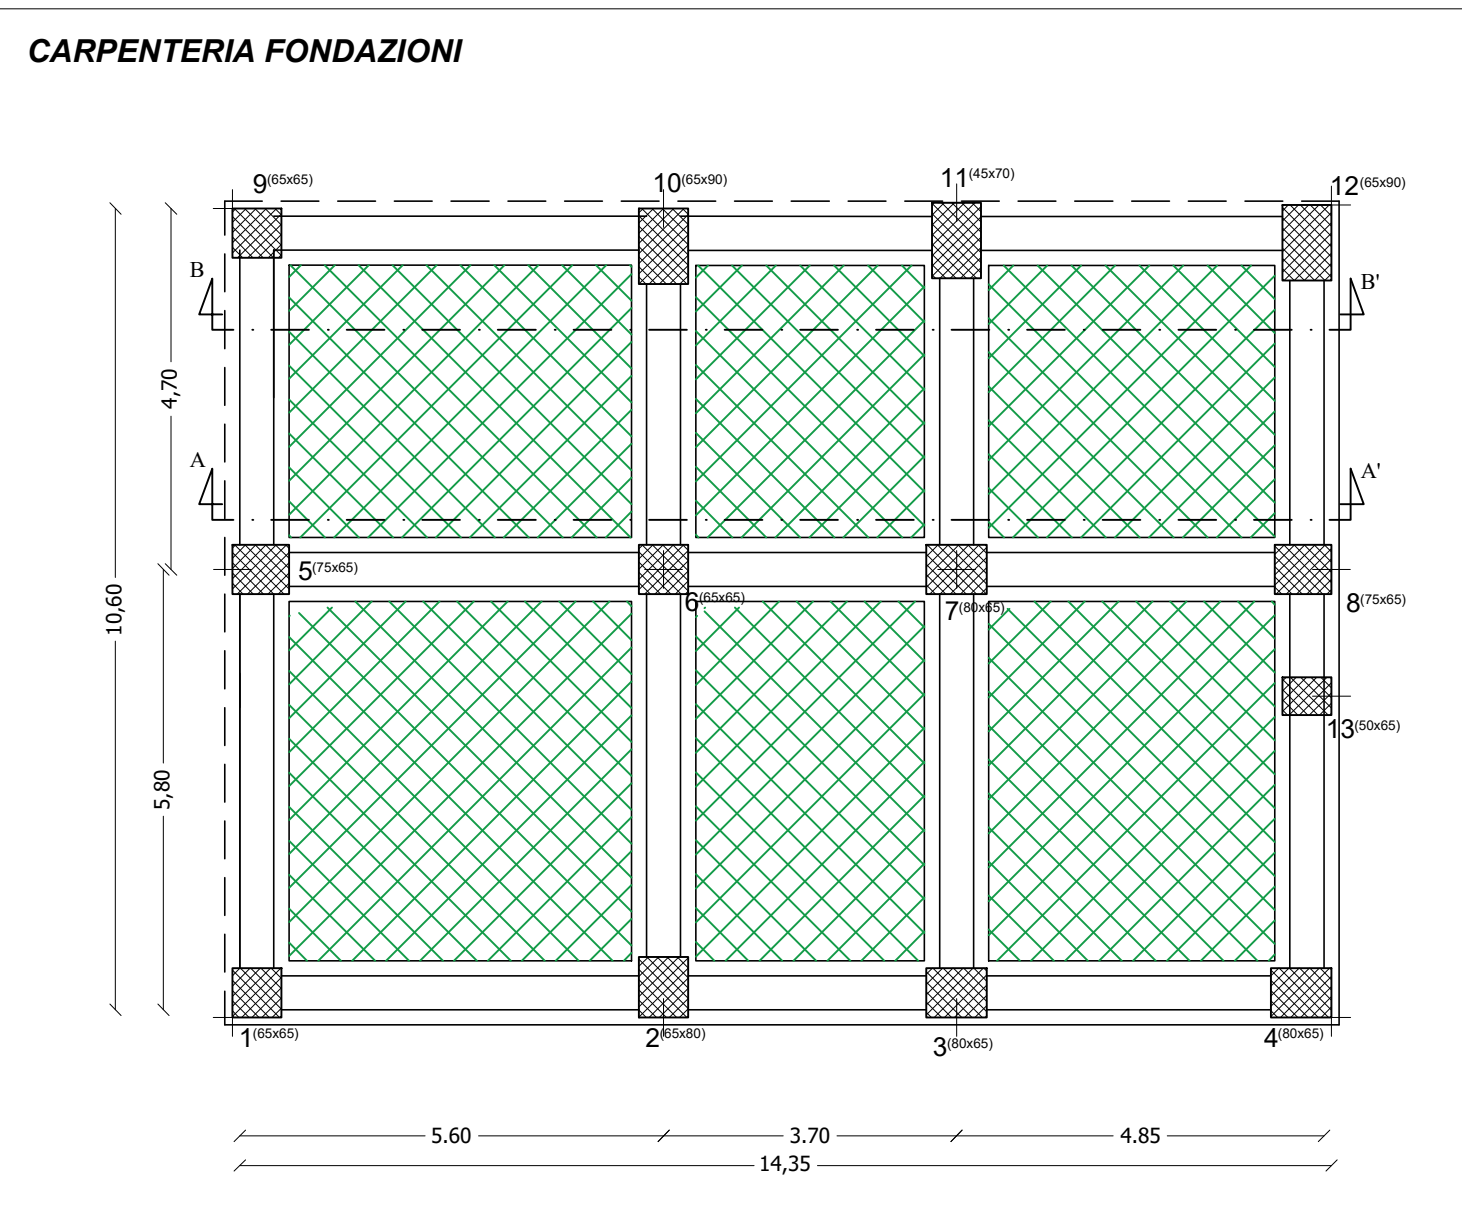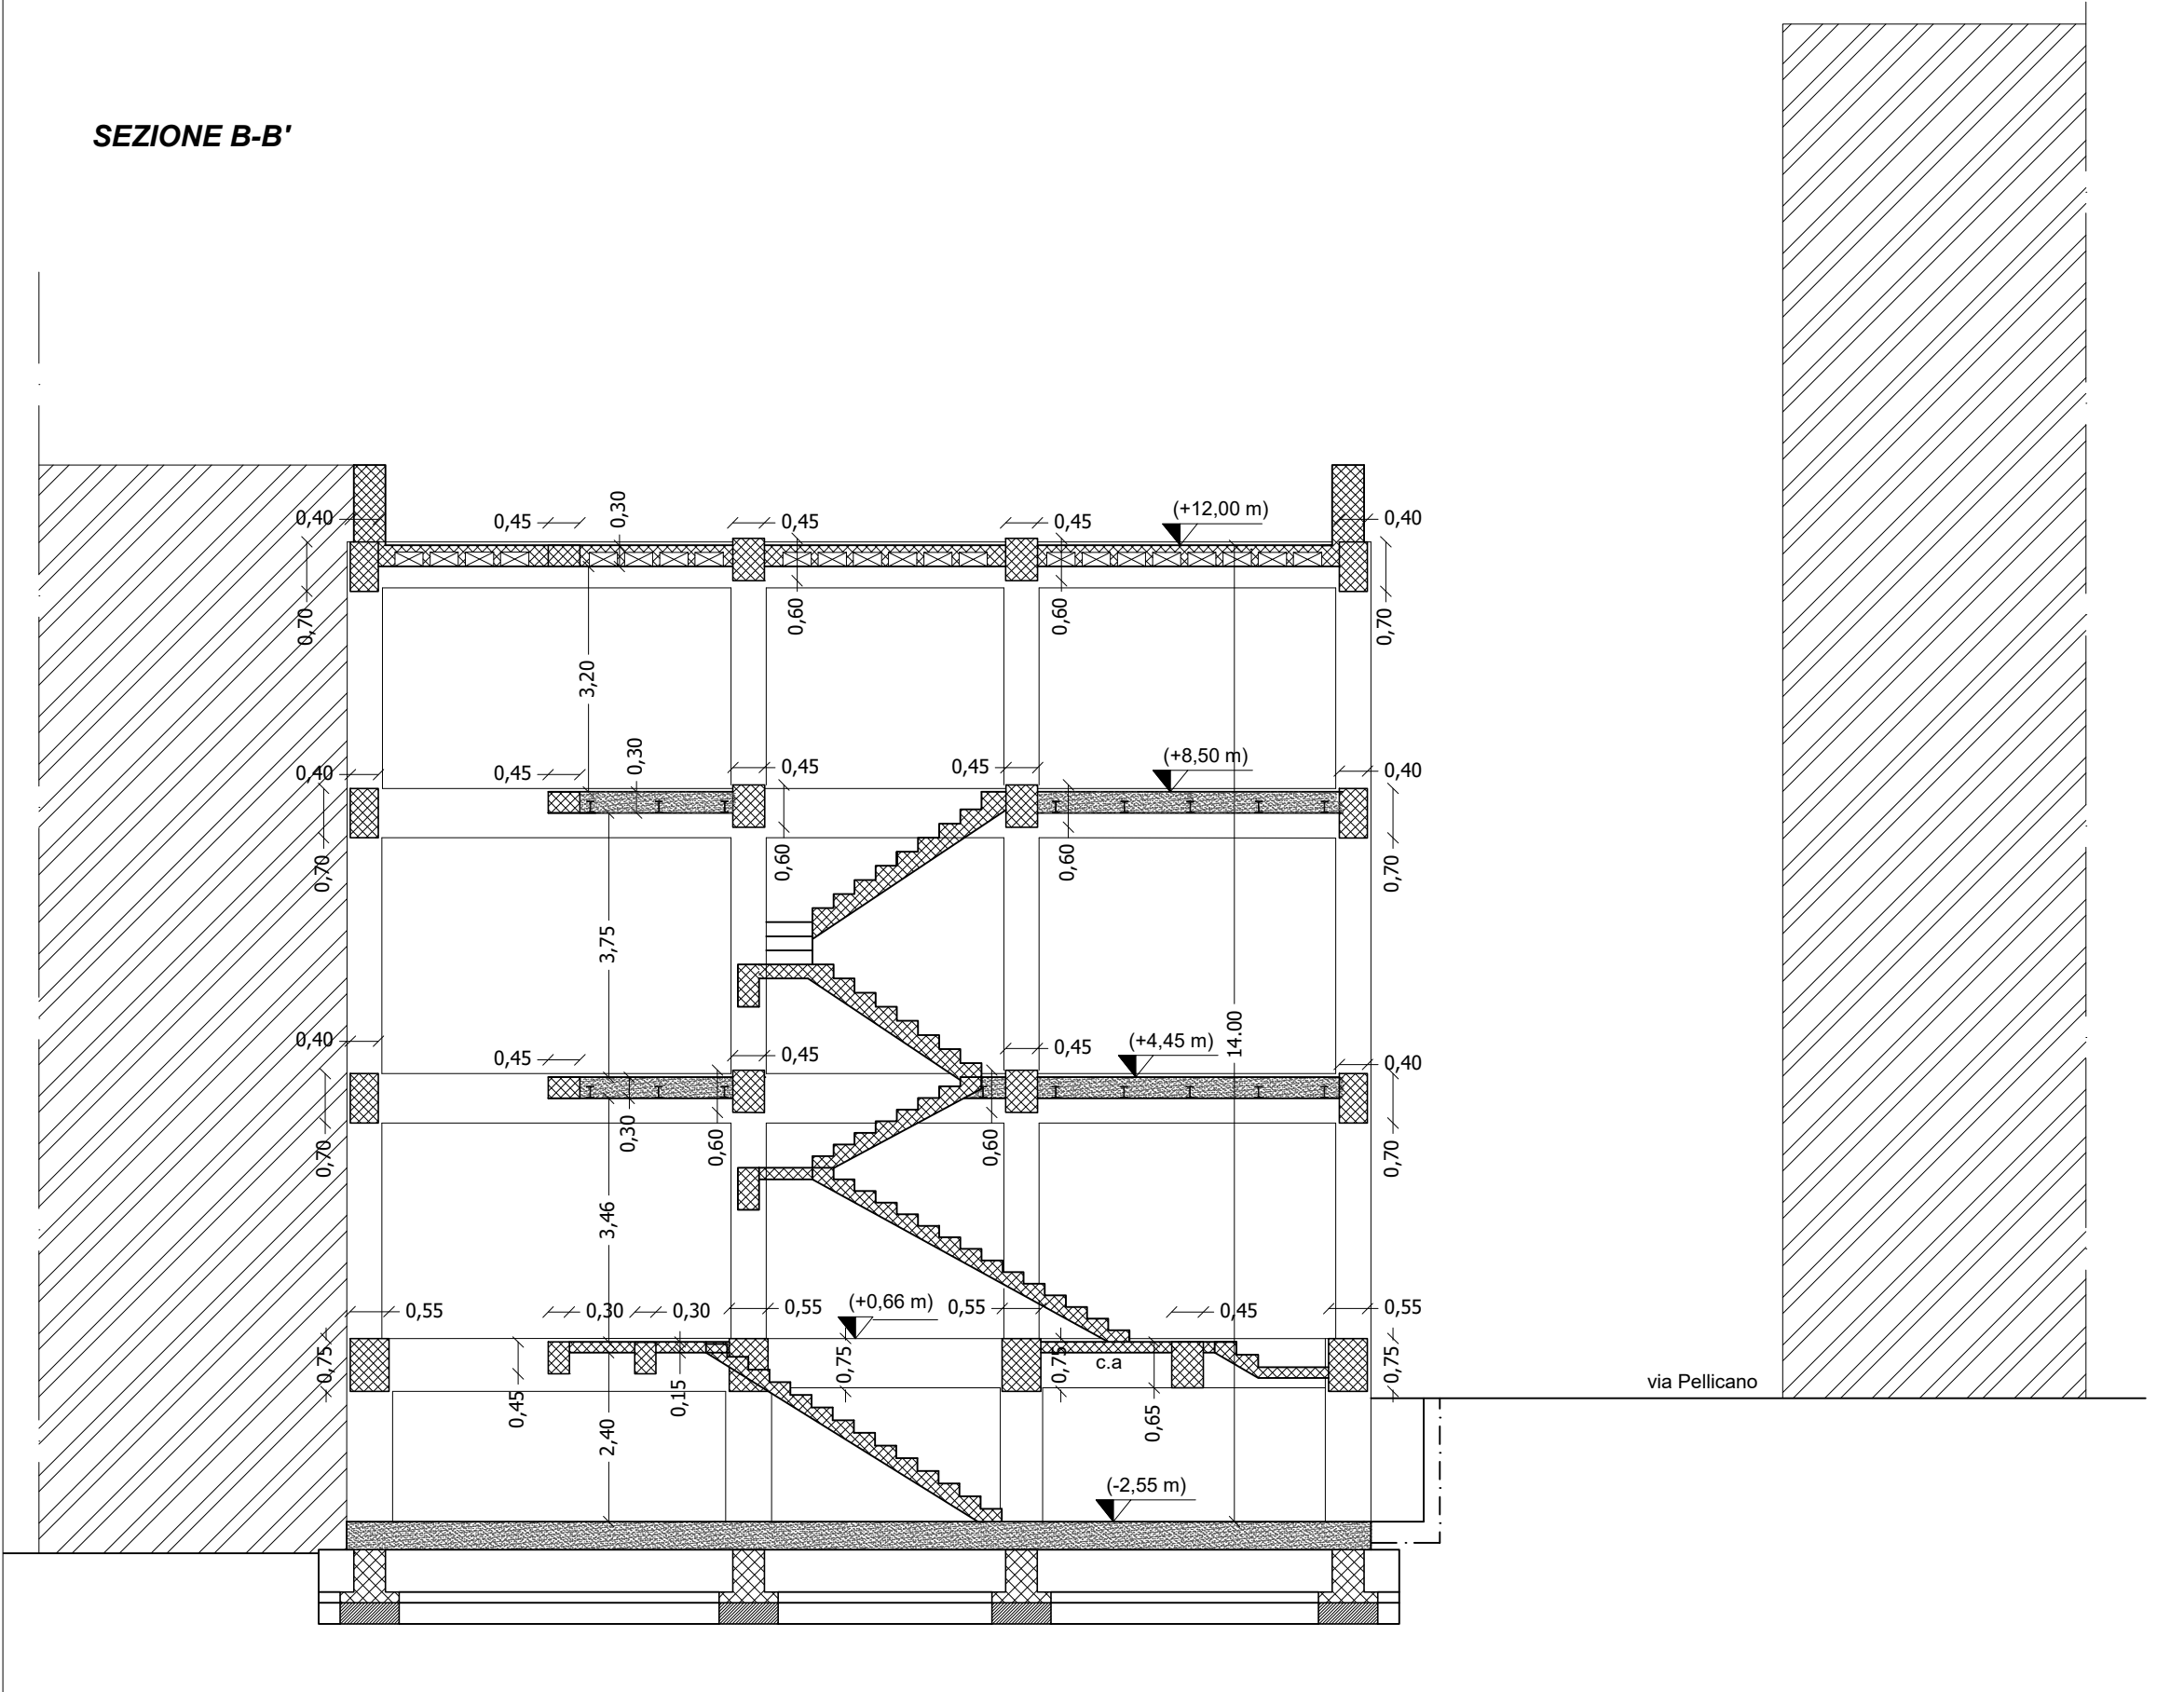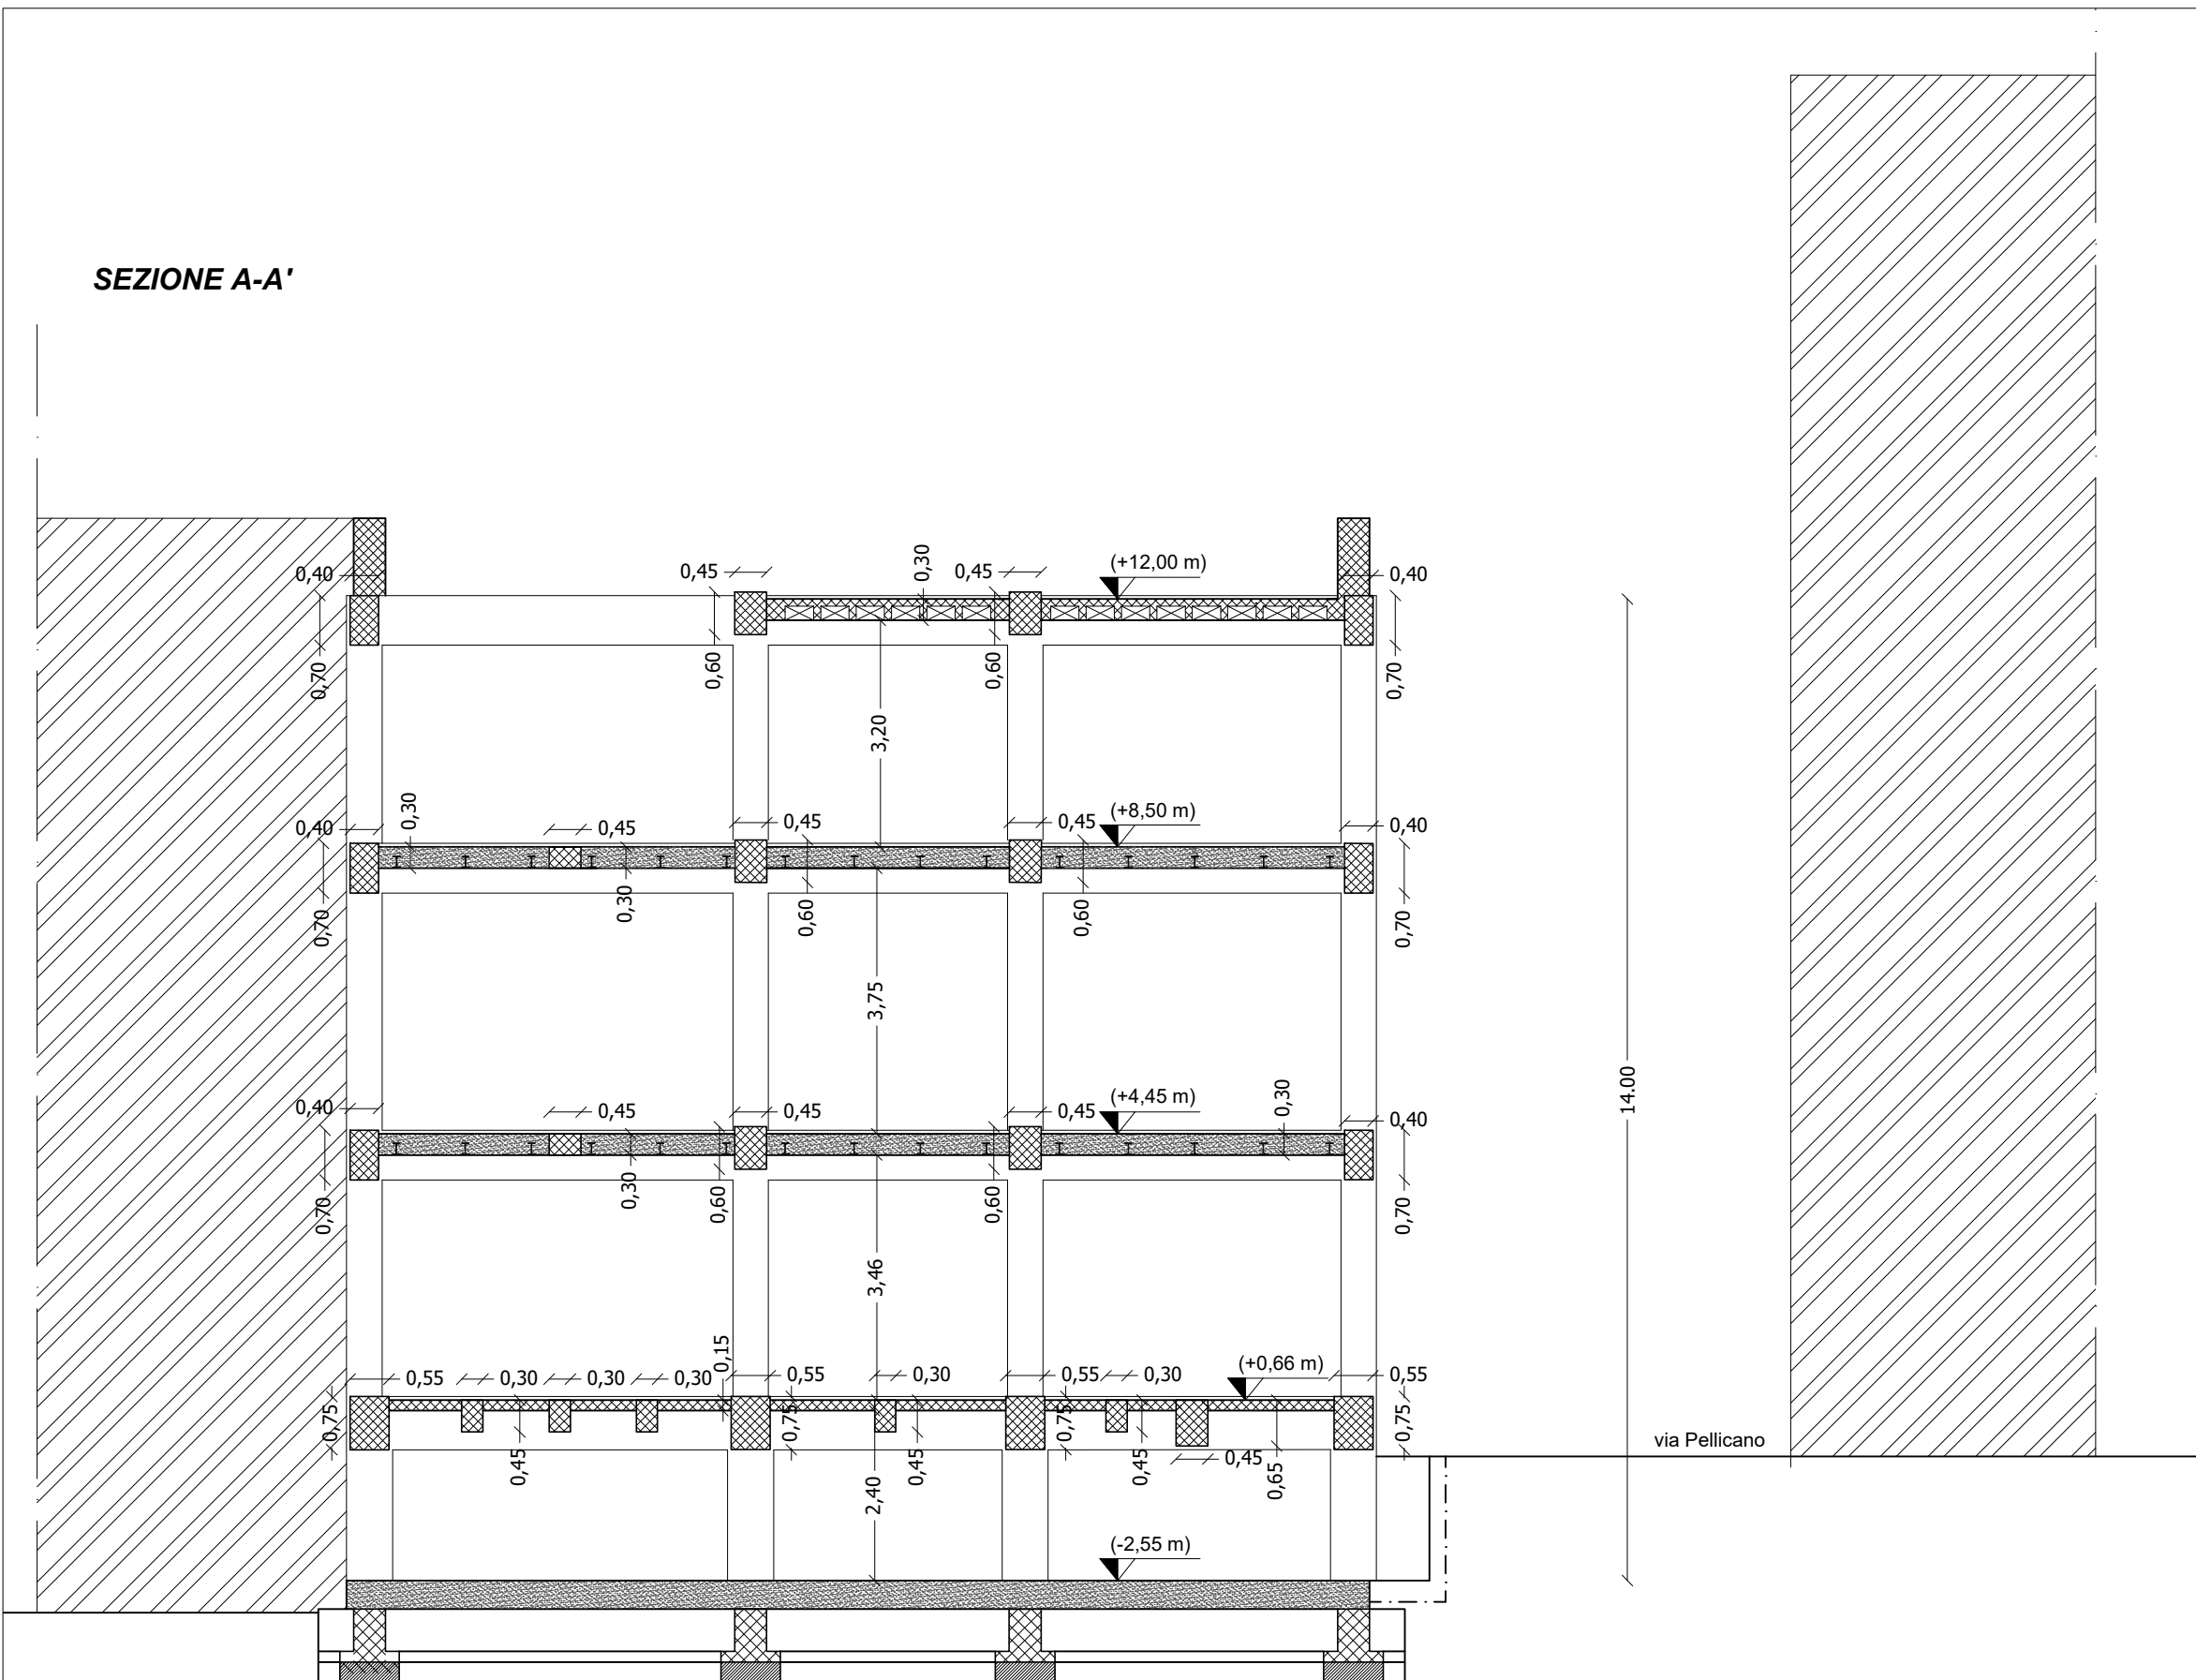

**AGENZIA DEL DEMANIO**  
**Direzione Regionale Calabria**  
 Via Gioacchino Da Fiore, 34 - 88100 Catanzaro  
 tel: 0961.778911, fax mail: 06.50516080, e-mail: dre.Calabria@agenzia demanio.it,  
 PEC: dre\_Calabria@pce.agenzia demanio.it

**PROGETTO 10**  
**ANALISI CONOSCITIVE E FUNZIONALI**  
**ALLA REALIZZAZIONE DEL P.F.T.E. PER**  
**L'IMMOBILE DEMANIALE SITO IN**  
**VIA PELLICANO REGGIO CALABRIA (RC)**  
**SCHEDA RCBP071**

Oggetto: **RILIEVO STRUTTURALE (cemento armato) Carpenterie e sezioni strutturali**  
 Elaborato **PR.05**  
 Scala: **1:100/1:10**  
 Data: **novembre 2018**  
 Responsabile Unico del Procedimento: **Ing. Salvatore Virgilio**

**R.T.P. CONTE:**  
**Elio Conte** Architetto (Capo gruppo)  
**STUDIO PROGETTAZIONI D'INGEGNERIA S.R.L.** (Mandante)  
**Francesco CUCCURULLO** Geologo (Mandante)  
**Lester LONARDO** Archeologo (Mandante)  
**Dr. Geo. Francesco CUCCURULLO** Albo n. 2166/2168 Calabria Regione Calabria  
 Agg. **R.T.P. CONTE**  
 c/o Arch. Elio Conte, Via Carlo de Marco n° 135, 80137 Napoli - Tel./fax 081 7517736, PEC elio.conte@archiworldpec.it