


A_ZZ_Planimetria dello stato di fatto

Scala 1 : 100

LEGENDA DEI MATERIALI

-  Pavimento esterno in piastrelle in cls
-  Lastre in Pietra di Cursi
-  Vetro cemento
-  Guaina bituminosa
-  Pavimento in piastrelle di ceramica
-  Marmo tipo travertino

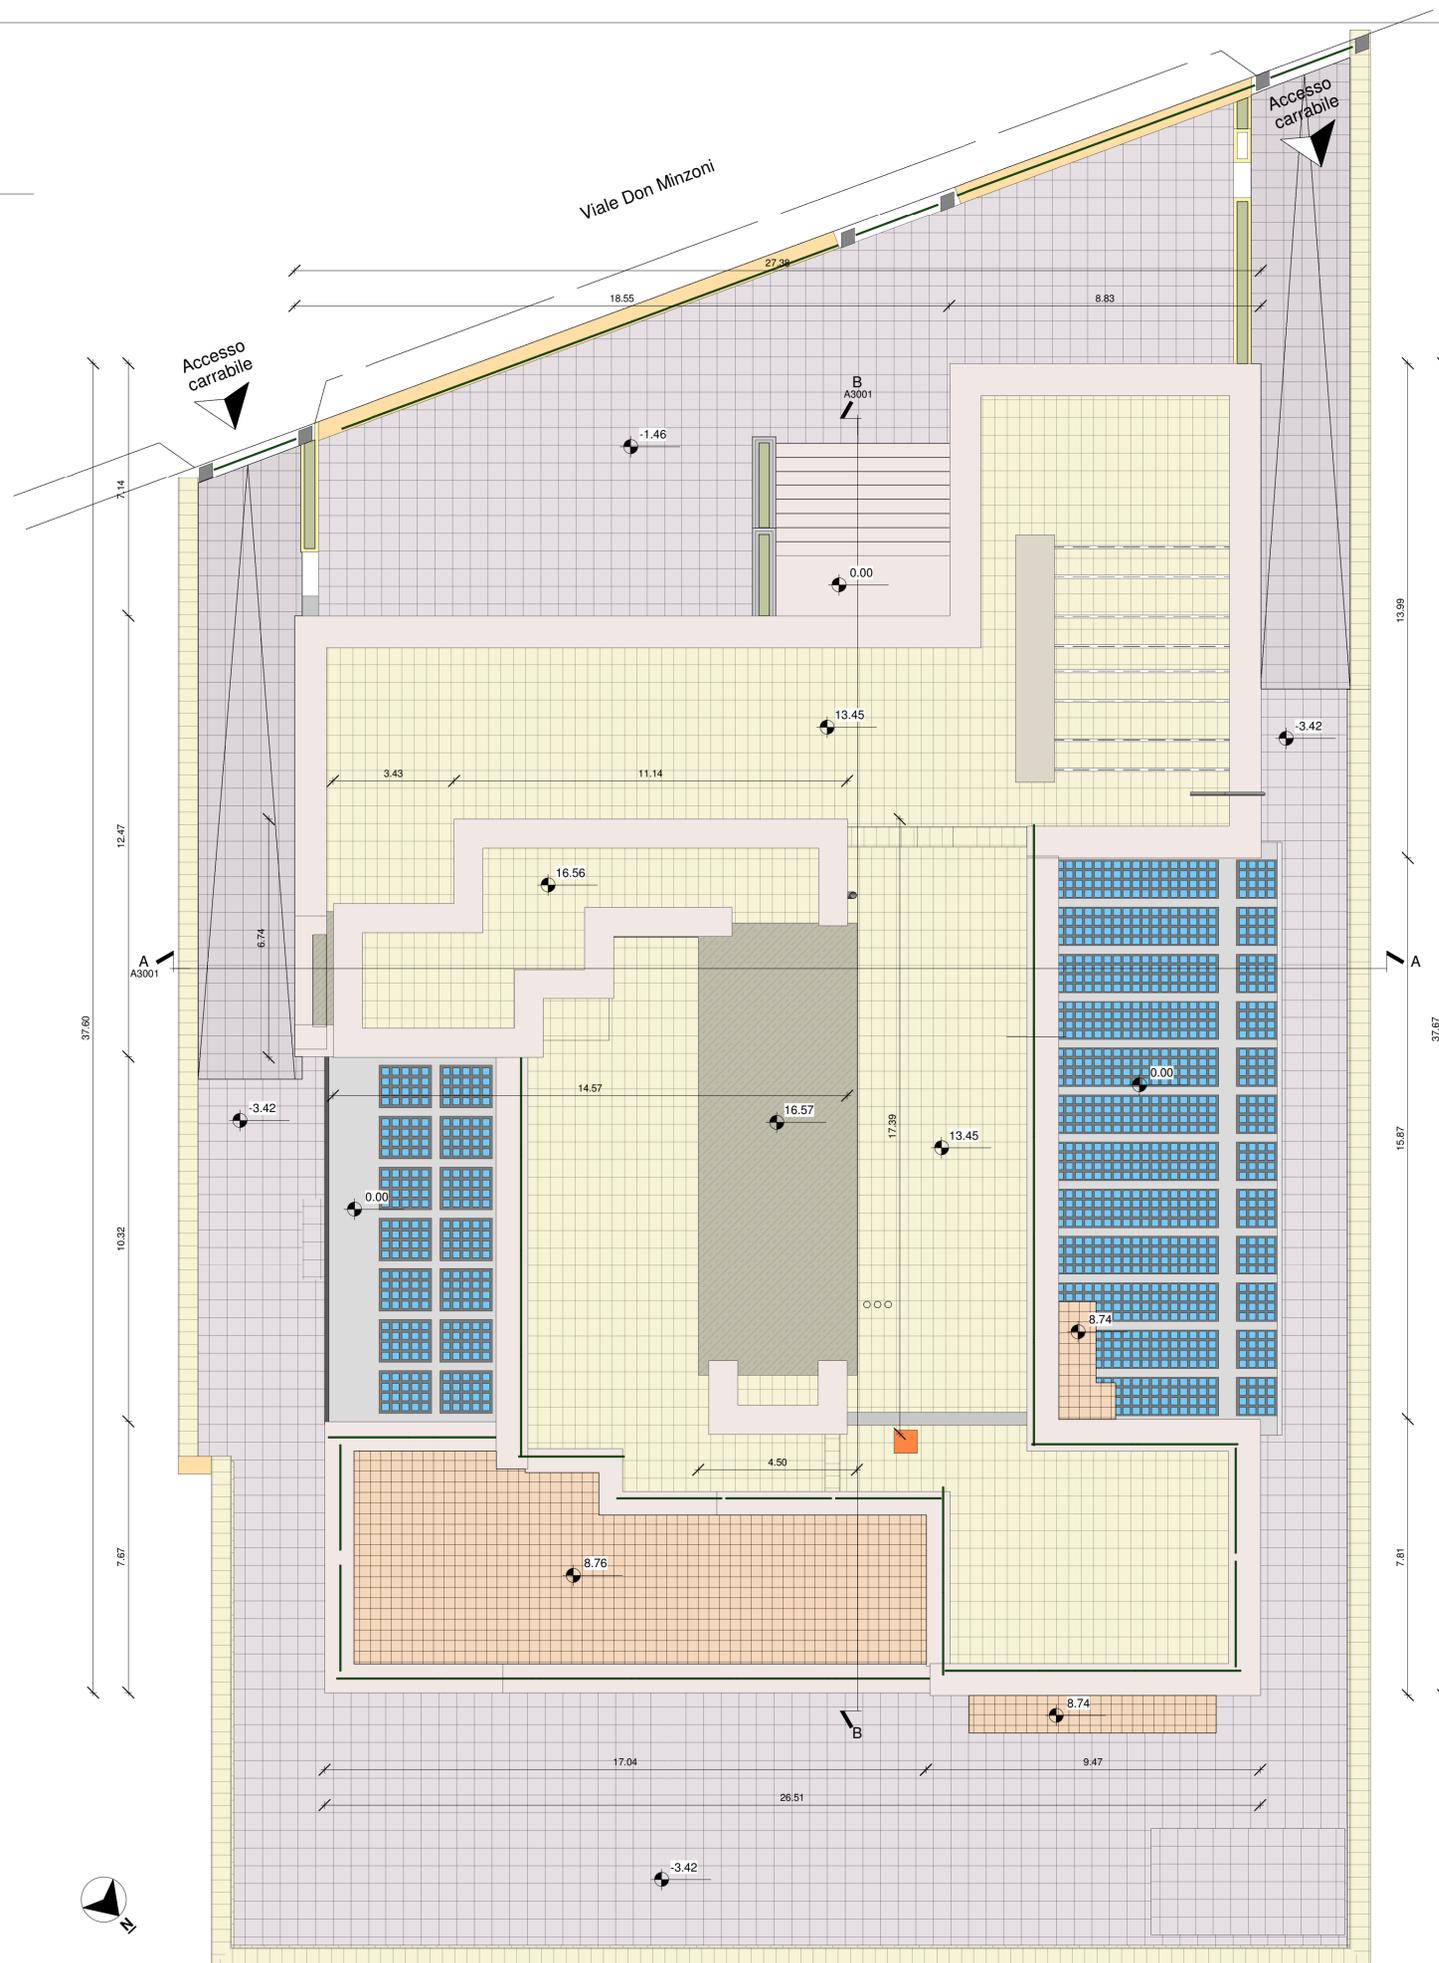

NAVIGATORE

NOTE

Questo documento contiene riferimenti ai seguenti files:

Questo documento è da consultare insieme a:

0	PMG Engineering	23/03/20	PMG Engineering	23/03/20	Ing. MENGOLI	23/03/20
REV	COMMENTI					
	DISEGNATO DA	DATA	CONTROLLATO DA	DATA	APPROVATO DA	DATA
SCALA	SEDE PROGETTO			NUMERO PROGETTO		
1 : 100	VIA DON MINZONI 17 - 73100 LECCE			LE0679001		

APPROVAZIONI COMMITTENTE						
	A - APPROVATO					
	B - APPROVATO CON COMMENTI					
	C - NON UTILIZZABILE					
STATO	TIPO DI EMISSIONE					
E	PROGETTO ESECUTIVO					

PROGETTISTA	www.pmgengineering.it					
PMG ENGINEERING SRL (capogruppo)	RTP:			PMG Engineering srl (capogruppo)		
fax 0833-867466	tel. 0833-867466			Ing. Francesco Rosario Telesca (mandante)		
Via Corsieri, 4 - Galatone (LE)	Via Corsieri, 4 - Galatone (LE)			Geol. Antonio De Carlo (mandante)		
				GAIA Emprise (mandante)		

PROGETTO	PROGETTAZIONE ESECUTIVA RELATIVA ALL'IMMOBILE DENOMINATO "EX GENIO CIVILE" - LECCE					
----------	--	--	--	--	--	--

TITOLO	Planimetria dello stato di fatto					
--------	----------------------------------	--	--	--	--	--

Agenzia del Demanio Direzione Regionale Puglia e Basilicata						
Via Amendola, 164/D - 70126 Bari www.agenziademanio.it	AGENZIA DEL DEMANIO					

NUMERO DISEGNO	LEB0596-ADM-LE0679001-ZZ-DR-A-EA1001					REV	0
							23/03/2020