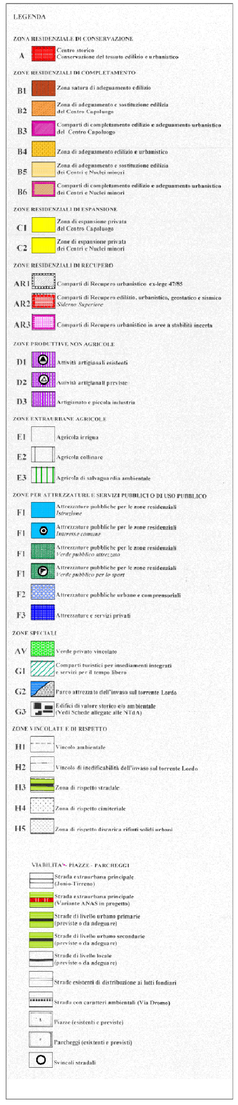

LEGENDA PRG

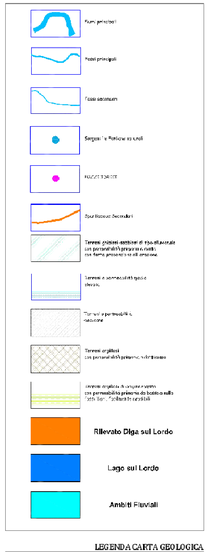

LEGENDA CARTA GEOLOGICA

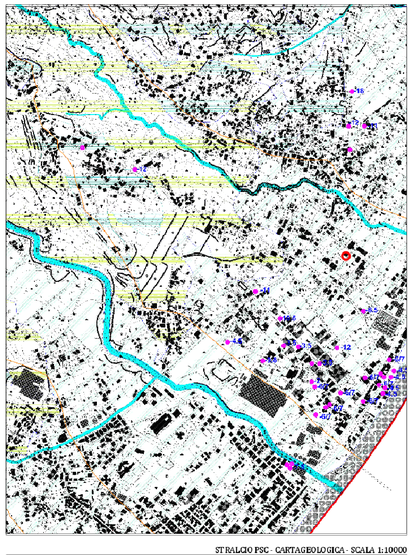

STRALCIO PSC - CARTAGEOLOGICA - SCALA 1:10000

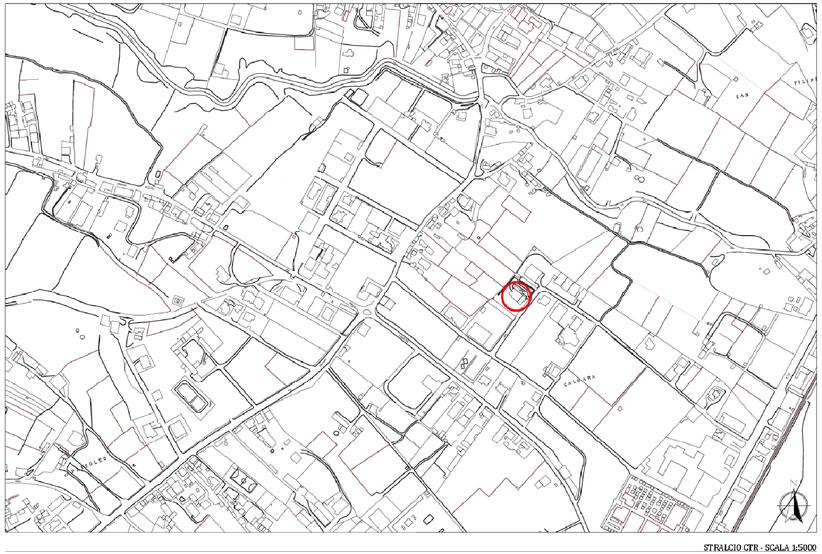

STRALCIO CTR - SCALA 1:5000

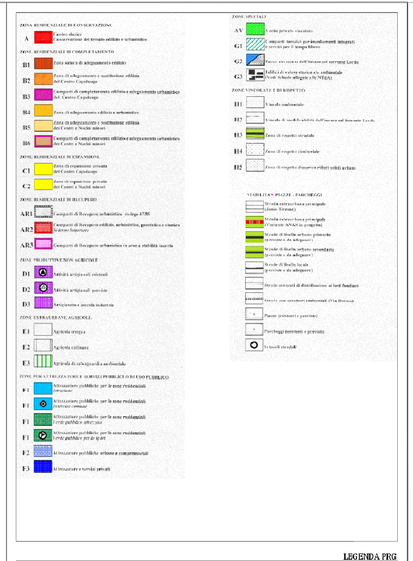

LEGENDA PRG

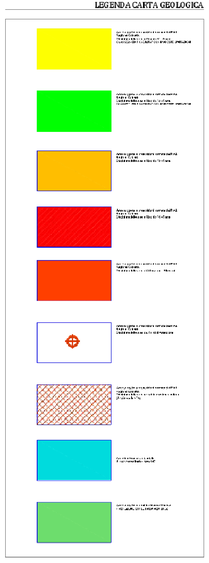

LEGENDA CARTA DEI VINCOLI

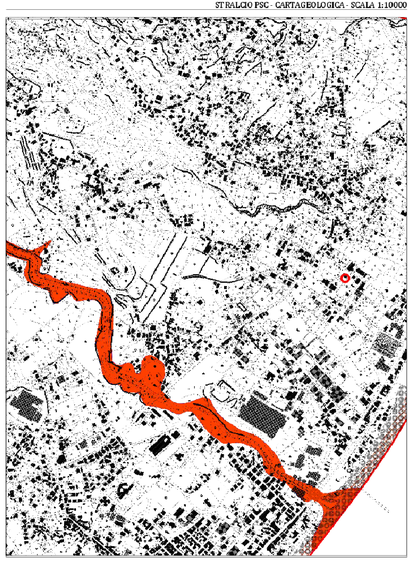

STRALCIO PSC - CARTA DEI VINCOLI - SCALA 1:10000

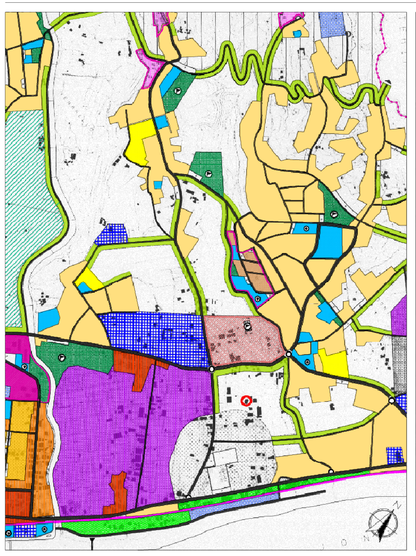

STRALCIO PRG - SCALA 1:10000

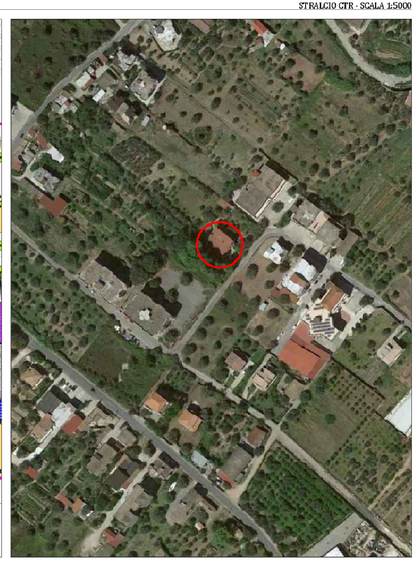

FOTO AERIA

Committente:

AGENZIA DEL DEMANIO
DIREZIONE REGIONALE CALABRIA
Via Via cardona Da Pizzo, 84 - 88100 CATANZARO (CZ)
Tel.+39 0377 0916, Fax 0,4,5,9,3,4,6,8,8
mail:d.dir.Calabria@agenziademanio.it
PEC: dre_Calabria@pec.agenziademanio.it

Il Direttore Regionale:
Ing.Pier Giorgio Allegroni
Il Responsabile Ufficio del Procedimento:
Ing.Salvatore Concettino

VERIFICA DI VULNERABILITÀ SISMICA E VALUTAZIONE DELLA SICUREZZA STRUTTURALE, RILIEVO ARCHITETTONICO, TOPOGRAFICO, IMPIANTISTICO E STRUTTURALE E VERIFICA PREVENTIVA DELL'INTERESSE ARCHEOLOGICO, FINALIZZATI ALLA REDAZIONE DEL PROGETTO DI FATTIBILITÀ TECNICO ECONOMICA DELL'INTERVENTO DI RISTRUTTURAZIONE RIFUNZIONALIZZAZIONE DA EFFETTUARSI SUL COMPENDIO DEMANIALE "IMMOBILI CONFISCATI", SITO IN CONTRADA LENZI, SIDERNO (RC) - SCHEDE RCB1327 - RCB1328

Livello Progettuale:
VULNERABILITÀ SISMICA

Riferimento foto/file:
RCB1327

Contenuto elaborato:
INQUADRAMENTO URBANISTICO TERRITORIALE - REGIME VINCOLISTICO - RCB1327

Progettista:
SIDOTI ENGINEERING S.R.L. - UNIPERSONALE
ARCHITETTURA — INGEGNERIA

Tecnici e Enti a cui:
Responsabile della progettazione Specialistiche.
Direttore per l'esecuzione delle indagini, Progettista:
Arch.Vincenzo SIDOTI

Progettazione Strutturale
Ing.Simone SENZAFAQUA

Indagini e Rilievi, Progettista Opere Edili
Arch.Jessica ALLEVI

ELABORATO		AMBITO SOPRAVAR.	SCALA
Tecnici Enti		G.E.	Varie
DATA	DESCRIZIONE	REDATTO	VERIFICATO	APPROVATO
27/07/2020	Prima emissione			
27/07/2020	Seconda emissione			

Codice comm.-unità: **31.18** | Livello progett.: **VS** | Elaborato: **Tav.01**

AGENZIA DEL DEMANIO
DIREZIONE REGIONALE CALABRIA
SERVIZI TECNICI

RISTRUTTURAZIONE E RIFUNZIONALIZZAZIONE DI DUE IMMOBILI SITI IN CONTRADA LENZI - SIDERNO (RC) DA DESTINARE A UFFICI E ALLOGGI PER LA POLIZIA DI STATO: COMMISSARIATO, R.P.C. E DISTACCAMENTO POLIZIA STRADALE.
SCHEDE RCB1327 E RCB1328

PROGETTO DI FATTIBILITÀ TECNICA ECONOMICA

INQUADRAMENTO URBANISTICO TERRITORIALE – REGIME VINCOLISTICO – RCB1327

IL RESPONSABILE SERVIZI TECNICI — ING. SALVATORE CONCETTINO

IL TECNICO ISTRUTTORE — ING. ALESSANDRA LEGATO

CODICE ELABORATO	SCALA	PROTOCOLLO E DATA
Tav.01	Varie	2019/[illegible]/UDC/ALSTE del [illegible]/2019