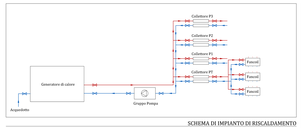

SCHEMA DI IMPIANTO DI RISCALDAMENTO

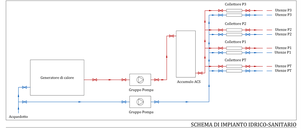

SCHEMA DI IMPIANTO IDRICO-SANITARIO

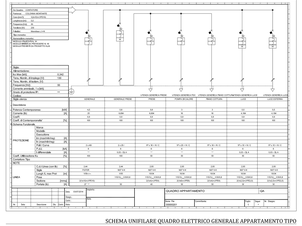

SCHEMA UNIFILARE QUADRO ELETTRICO GENERALE APPARTAMENTO TIPO

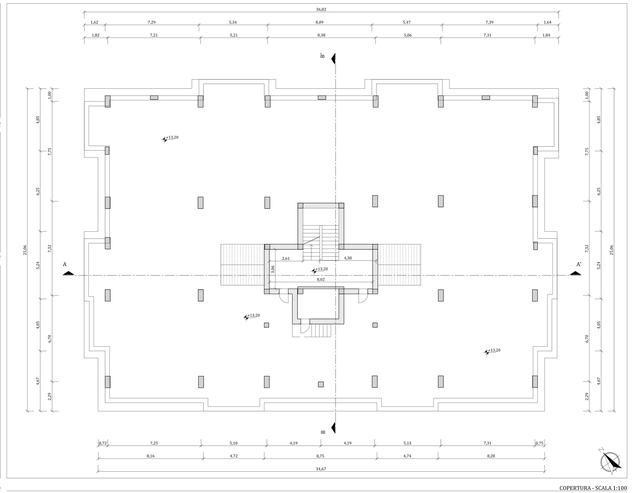

COPERTURA - SCALA 1:100

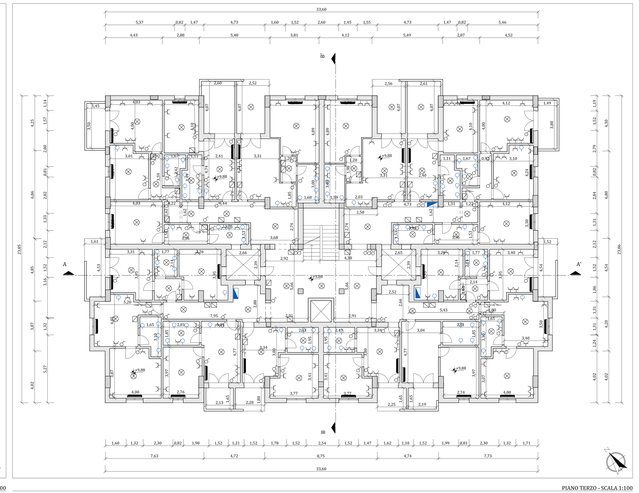

PIANO TERZO - SCALA 1:100

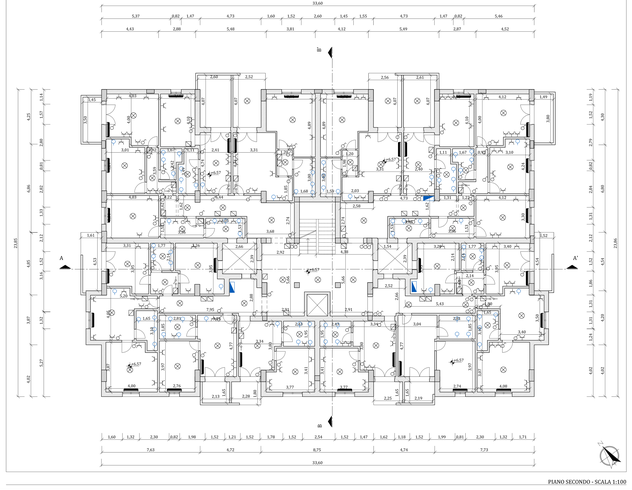

PIANO SECONDO - SCALA 1:100

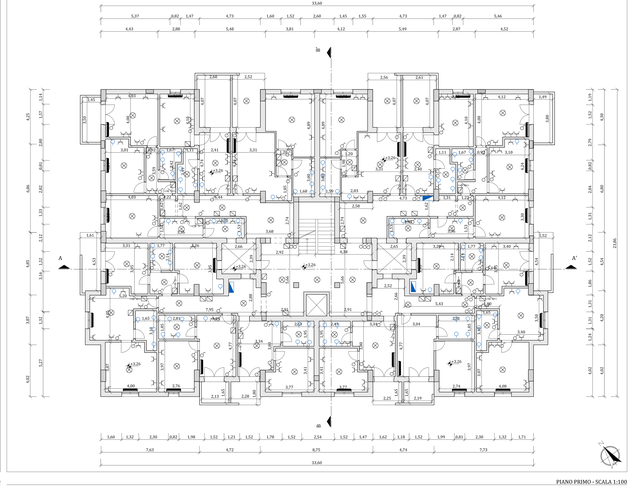

PIANO PRIMO - SCALA 1:100

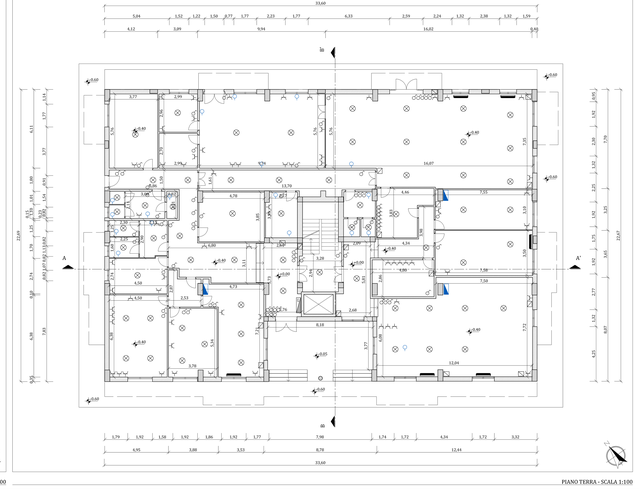

PIANO TERRA - SCALA 1:100

Legenda impianto elettrico:

- Interruttore
- Punto luce a soffitto
- Scatola di derivazione
- Presa FM
- Salvavita
- Quadro Elettrico

Legenda impianto idrico:

- Allaccio idrico
- Cavedio

Legenda impianto meccanico:

- Ventilconvettore a pavimento

Legenda schemi funzionali:

- Mandata / Acqua Calda
- Ritorno / Acqua Fredda

Committente:

AGENZIA DEL DEMANIO
DIREZIONE REGIONALE CALABRIA
Via Alberto Ulloa, 1 - 88100 Catanzaro (CZ)
Tel. 0961 775911 - Fax. 0961 775940
PEC: dre.calabria@pec.agenziademanio.it

Il Direttore Regionale
Ing. Pier Giorgio Allegrezza

Responsabile del Procedimento
Ing. Salvatore Cosentino

Comune (cod. Istat): Sidorno (080)

Progettista:

SIDOTI

SIDOTI ENGINEERING S.R.L. UNIPERSONALE
SIDOTI Ottavio – Amministratore

Sede legale: via Borgo Garibaldi 51 - 89841 - Albano Ladise (RM)
Tel. 0963 1810 1810 - Fax 0963 1810 1811
Sito Web: www.sidoti.it

Registro Imprese Vat Roma: n.r. 16389/ Catanzaro (CZ)
Registro Imprese Cod. Fisc. e Partita IVA: 16389/ Catanzaro (CZ)
Registro Camerale Rea: Catanzaro n.r. 1 del 2 Gennaio 2002
Capitale sociale: Euro 10.000,00 i.v. - Codice ATECO 71.12.10
ICT: 0.4.9 - Arch. Nazzareno Sidoti
PEC: sidotiengineering@legalmail.it
PEC: sidotiingegneria@legalmail.it

Responsabile della Integrazione Specialistica
Ing. Vincenzo SIDOTI - Direttore Tecnico - Progettista

Arch. Nazzareno SIDOTI

Dipartimento Strutture e Progettista
Ing. Vincenzo SIDOTI jr.

Dipartimento Strutture e Progettista
Ing. Francesco SPINDOMENICO

Dipartimento Impianti e Progettista Opere Edili
Arch. Benia ALLEGRI

Dipartimento Strutture, Direttore Tecnico
Ing. Vincenzo SIDOTI jr.

Dipartimento Strutture, Progettista
Ing. Vincenzo SIDOTI jr.

Dipartimento Strutture e Impianti, Esperto Gestione Energia - Direttore Tecnico
Ing. Francesco SPINDOMENICO

Dipartimento Impianti e Progettista Opere Edili
Arch. Benia ALLEGRI

Geologo e Progettista Strutture (OR 972)
Dott. Geol. Ivan CAPUTO
Arch. Benia ALLEGRI
Ing. Vincenzo SIDOTI jr.
Ing. Vincenzo SIDOTI
Ing. Giuseppe Felice Spitaleri

VERIFICA DI VULNERABILITÀ SISMICA E VALUTAZIONE DELLA SICUREZZA STRUTTURALE, RILIEVO ARCHITETTONICO, TOPOGRAFICO, IMPIANTISTICO E STRUTTURALE E VERIFICA PREVENTIVA DELL'INTERESSE ARCHEOLOGICO, FINALIZZATI ALLA REDAZIONE DEL PROGETTO DI FATTIBILITÀ TECNICO ECONOMICA DELL'INTERVENTO DI RISTRUTTURAZIONE RIFUNZIONALIZZAZIONE DA EFFETTUARSI SUL COMPENDIO DEMANIALE "IMMOBILI CONFISCATI", SITO IN CONTRADA LENZI, SIDERNO (RC) - SCHEDE RCB1327 - RCB1328

Unità Tecnica:
VULNERABILITÀ SISMICA

Riferimento Scheda:
RCB1328

Descrizione elaborato:
RILIEVO IMPIANTISTICO - SCHEMI FUNZIONALI - RCB1328

Timbri e firme:
Responsabile della Integrazione Specialistica
Arch. Nazzareno SIDOTI - Progettista

Progettazione Strutturale:
Ing. Simone MENDOLIGO

Indagini e Rilievi, Progettista Opere Edili:
Arch. Benia ALLEGRI

NOME FILE			AMBIENTE SOFTWARE	SCALA
Tav.19.dwg			CAD	
REV.	DESCRIZIONE		DATA	APPROVATO
0	EMISSIONE		17/10/2020	ING. SPINDOMENICO
1	Prima revisione		17/10/2020	ING. SPINDOMENICO
2	Seconda revisione		17/10/2020	ING. SPINDOMENICO
Codice commessa:	Livello progetto:			Elaborato:
31.18	**VS**			**Tav.19**

AGENZIA DEL DEMANIO
DIREZIONE REGIONALE CALABRIA
SERVIZI TECNICI

RISTRUTTURAZIONE E RIFUNZIONALIZZAZIONE DI DUE IMMOBILI SITI IN CONTRADA LENZI - SIDERNO (RC) DA DESTINARE A UFFICI E ALLOGGI PER LA POLIZIA DI STATO: COMMISSARIATO, R.P.C. E DISTACCAMENTO POLIZIA STRADALE.
SCHEDE RCB1327 E RCB1328

PROGETTO DI FATTIBILITÀ TECNICA ECONOMICA

RILIEVO IMPIANTISTICO – SCHEMI FUNZIONALI - RCB1328

IL RESPONSABILE SERVIZI TECNICI — ING. SALVATORE COSENTINO

IL TECNICO ISTRUTTORE — ING. ALESSANDRA LEGATO

CODICE ELABORATO	SCALA	PROTOCOLLO E DATA
Tav.19	Varie	PROGETTO del 17/10/2019