



SEZIONE A-A'

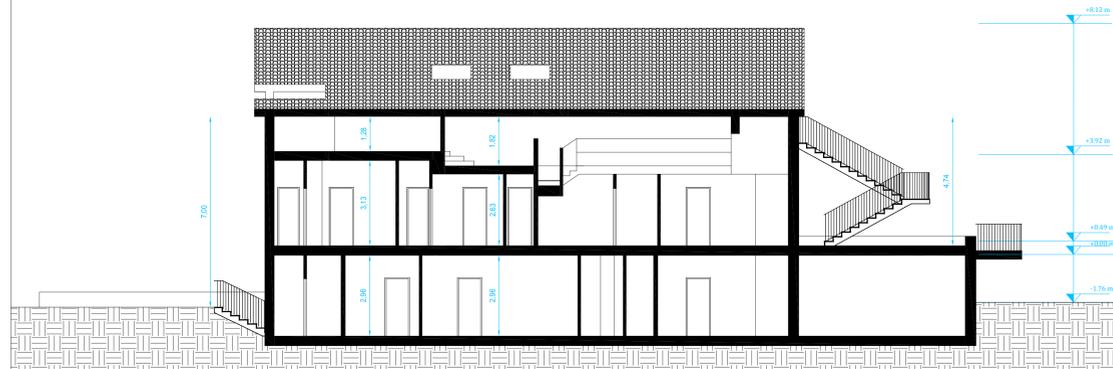


SEZIONE B-B'

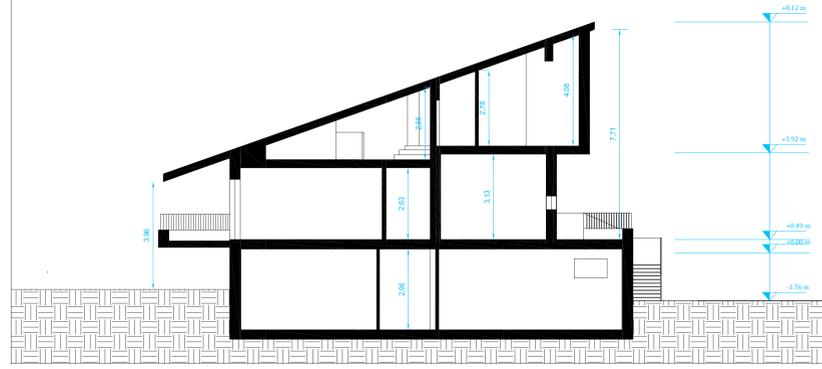


PROSPETTO NORD - EST



PROSPETTO NORD - OVEST

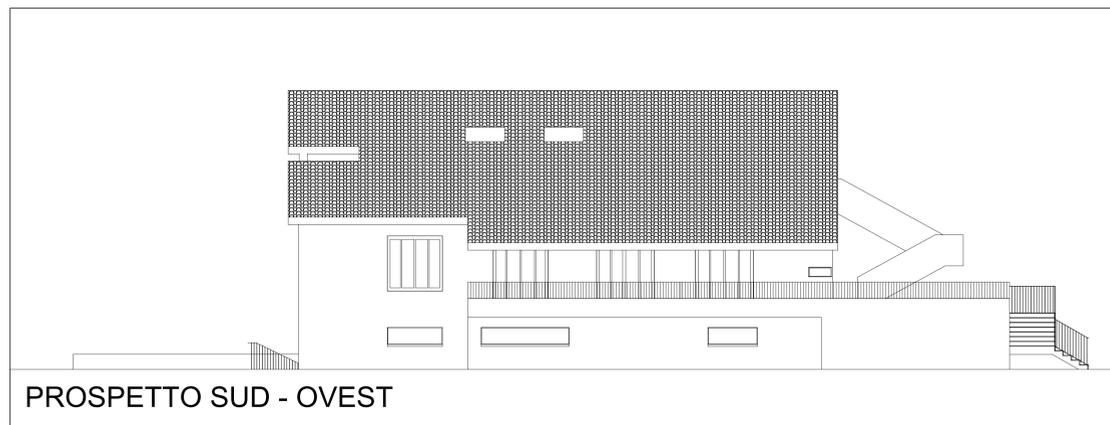

PROSPETTO SUD - OVEST

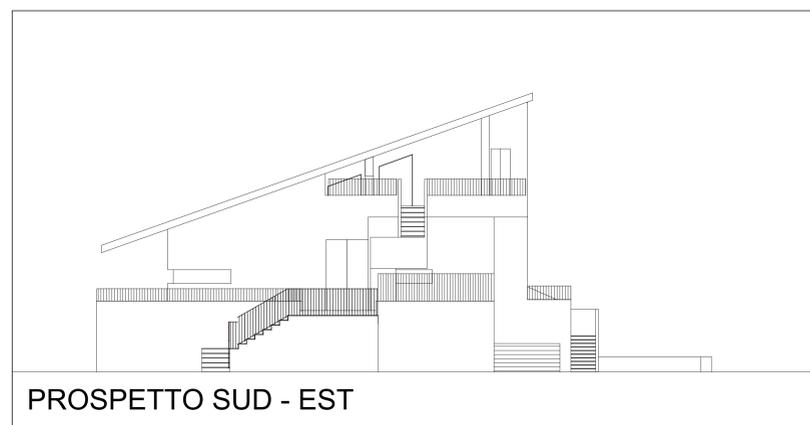

PROSPETTO SUD - EST



AGENZIA DEL DEMANIO
DIREZIONE REGIONALE CALABRIA
 SERVIZI TECNICI

RISTRUTTURAZIONE E RIFUNZIONALIZZAZIONE DI DUE IMMOBILI
 SITI IN CONTRADA LENZI - SIDERNO (RC) DA DESTINARE A UFFICI
 E ALLOGGI PER LA POLIZIA DI STATO: COMMISSARIATO, R.P.C. E
 DISTACCAMENTO POLIZIA STRADALE.
 SCHEDE RCB1327 E RCB1328

PROGETTO DI FATTIBILITA' TECNICA ECONOMICA

SCHEMI GRAFICI DI PROGETTO RCB1327
 - PROSPETTI E SEZIONI -

IL RESPONSABILE SERVIZI TECNICI

ING. SALVATORE CONCETTINO

IL TECNICO ISTRUTTORE

ING. ALESSANDRA LEGATO

CODICE ELABORATO
TAV. 23 b

SCALA
1:100

PROTOCOLLO E DATA
2019_2355_DRCAL/STE del 12/10/19