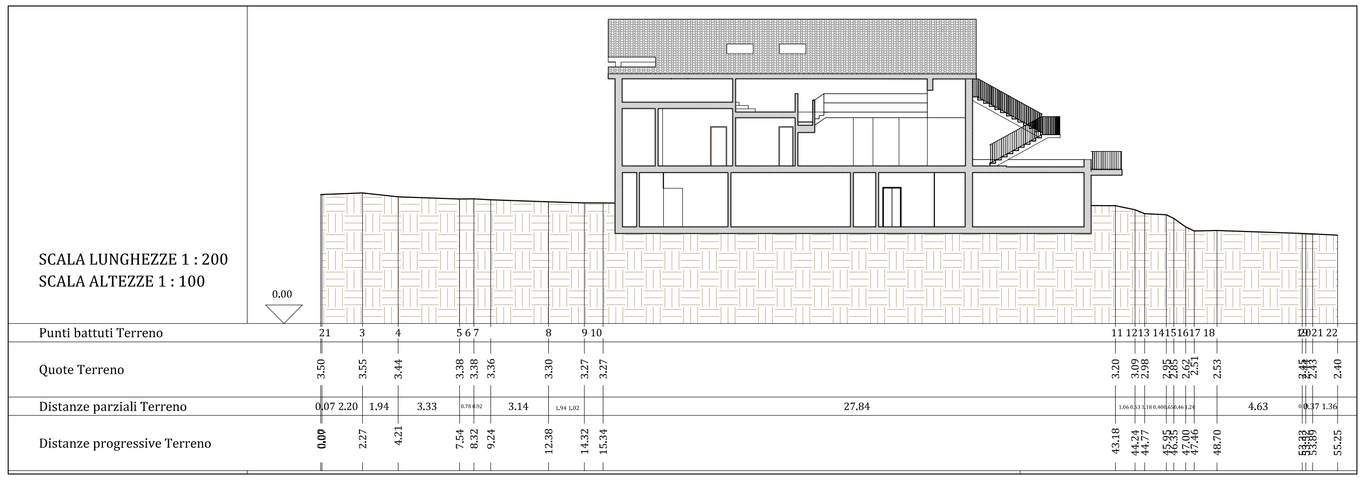


SEZIONE B-B'

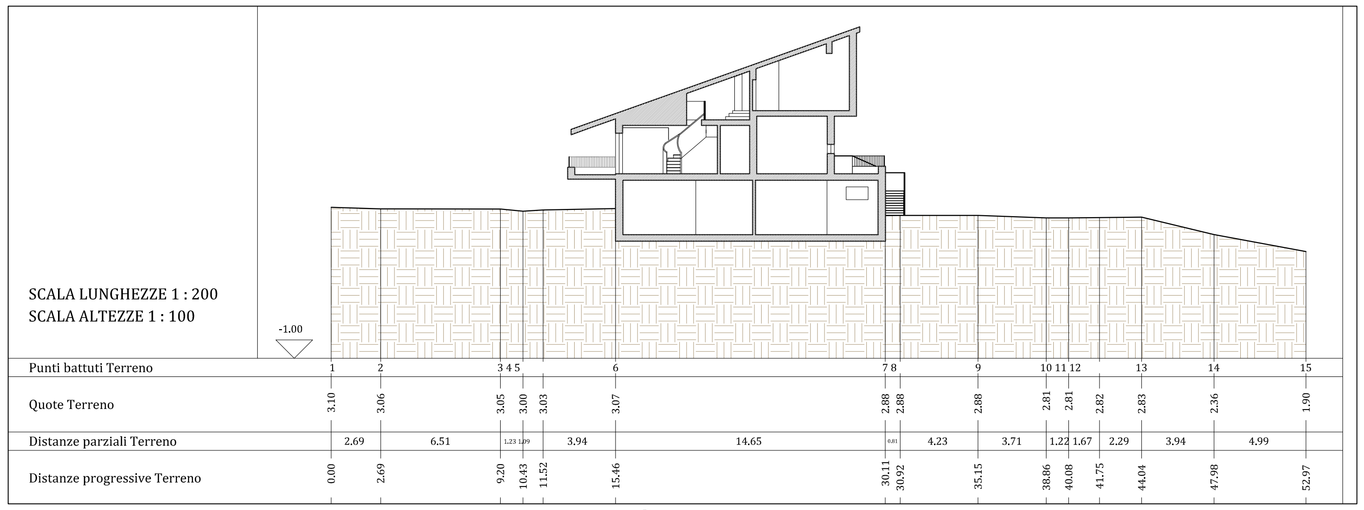


SEZIONE A-A'

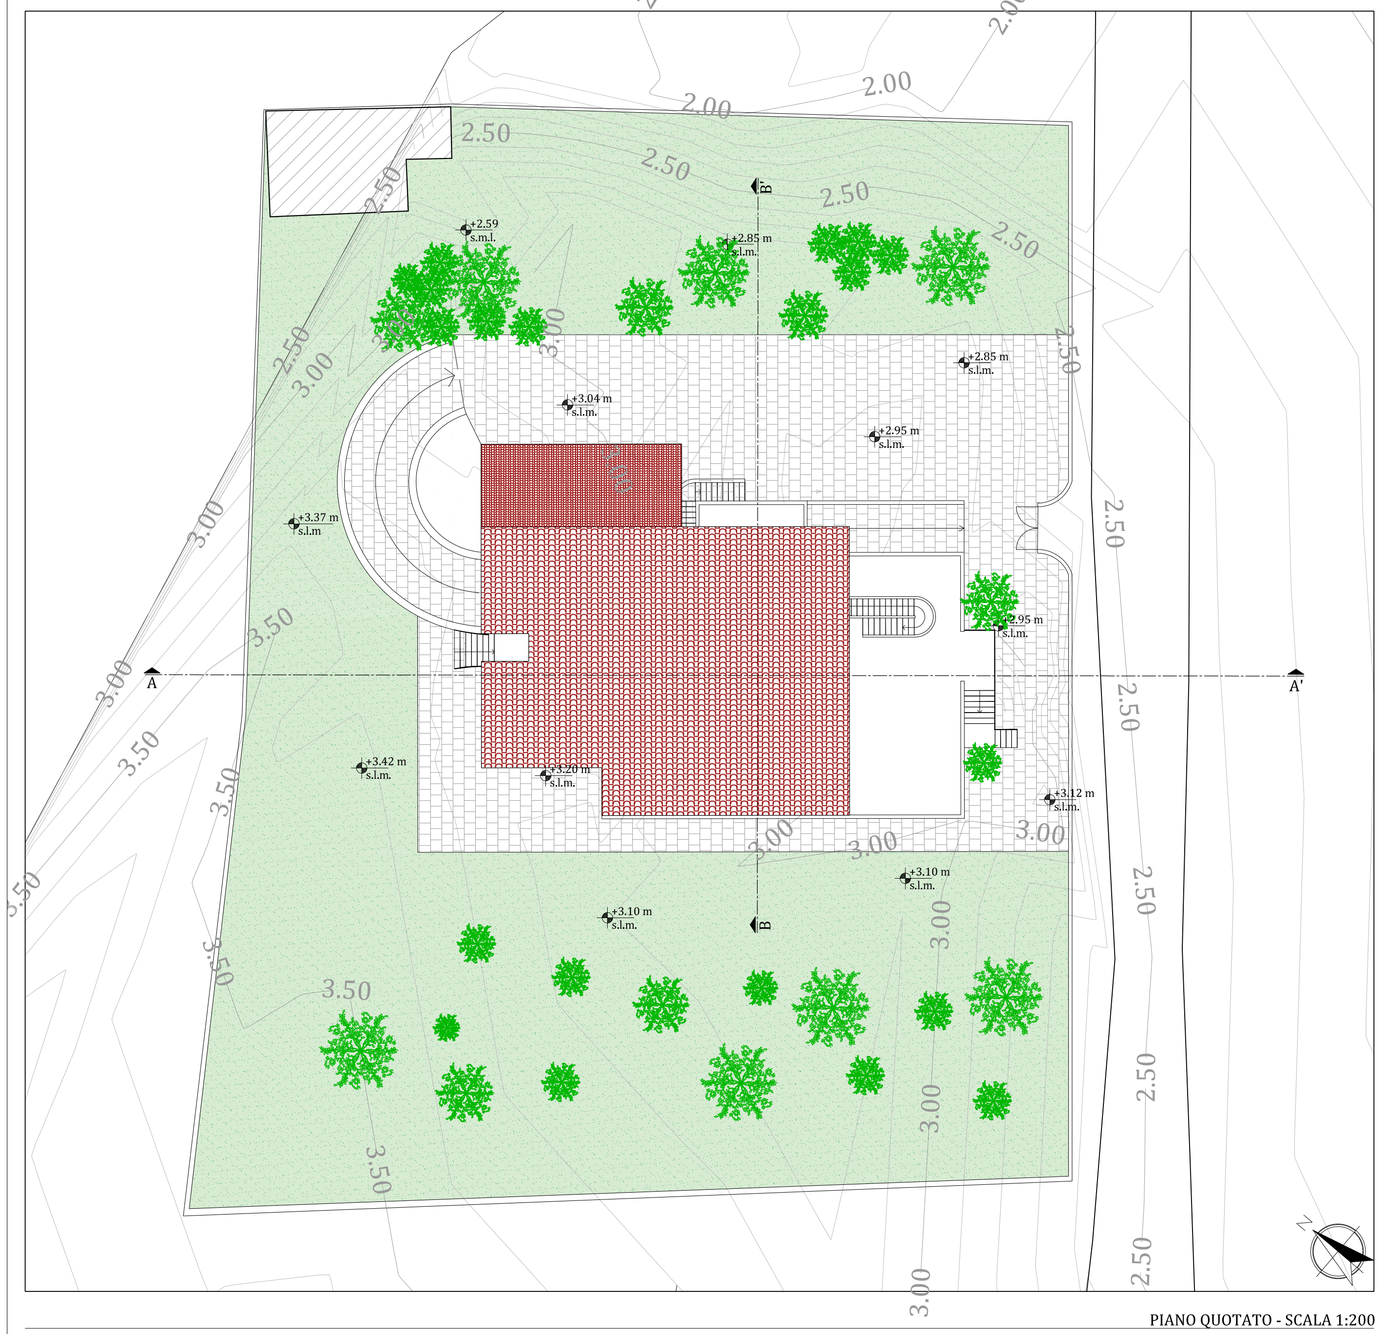


PIANO QUOTATO - SCALA 1:200

## Legenda:

- Edificio oggetto di verifica
- Edifici perimetrali
- Strada di accesso
- Aree verdi
- Parcheggi

## Dati urbanistici:

| SUPERFICI | QUANTITA' |
|---|---|
| Superficie lotto | 2.679,37 mq |
| Volume dell'edificio | 1.800.62 mc |
| Superficie coperta | 375,06 mq |
| Superficie lorda piano seminterrato | 235,53 mq |
| Superficie lorda piano terra | 219,86 mq |
| Superficie lorda piano primo | 199,44 mq |

Committente:

AGENZIA DEL DEMANIO
DIREZIONE REGIONALE CALABRIA
Via Gioacchino Da Fiore, 34 - 88100 CATANZARO (CZ)
Tel.0961/778911 - Fax 06/50516080
e-mail: dre.Calabria@agenziademanio.it
PEC: dre_Calabria@pce.agenziademanio.it

Il Direttore Regionale:
**Ing. Pier Giorgio Allegroni**
Il Responsabile Unico del Procedimento:
**Ing. Salvatore Concettino**

**VERIFICA DI VULNERABILITÀ SISMICA E VALUTAZIONE DELLA SICUREZZA STRUTTURALE, RILIEVO ARCHITETTONICO, TOPOGRAFICO, IMPIANTISTICO E STRUTTURALE E VERIFICA PREVENTIVA DELL'INTERESSE ARCHEOLOGICO, FINALIZZATI ALLA REDAZIONE DEL PROGETTO DI FATTIBILITÀ TECNICO ECONOMICA DELL'INTERVENTO DI RISTRUTTURAZIONE RIFUNZIONALIZZAZIONE DA EFFETTUARSI SUL COMPENDIO DEMANIALE "IMMOBILI CONFISCATI", SITO IN CONTRADA LENZI, SIDERNO (RC) - SCHEDE RCB1327 - RCB1328**

Livello Progettuale:
**VULNERABILITÀ SISMICA**

Contrada Lenzi - 89048 SIDERNO (RC)

Riferimento Immobile:
**RCB1327**

Descrizione elaborato:
**PLANIMETRIA GENERALE - RILIEVO TOPOGRAFICO - PIANO QUOTATO - SEZIONI - RCB1327**

Progettista:

SIDOTI ENGINEERING S.R.L. UNIPERSONALE
ARCHITETTURA >> INGEGNERIA

Sede legale: via Borgo Garibaldi 33 - 00041 Albano Laziale (RM)
Tel. e fax: 06.9323891 - cell. 393.9866781
REA CCIAA di RM 1379068
Filiali:
Regione Marche: Via Roma 12 - 63081 Castorano (AP)
Regione Sicilia: c/da Barilone 56 - 98071 Capo d'Orlando (ME)
Regione Lombardia: Via degli Scipioni, n.7 20129 - Milano (MI)
Capitale sociale €. 10.000,00 i.v. - C.F. e P.IVA 12502151009
A.U. e D.T.: Arch. Vincenzo Sidoti
Email: sidotiengineering@gmail.com
PEC: sidotiengineering@legalmail.it

Responsabile delle Integrazioni Specialistiche,
Direttore per l'esecuzione delle indagini, Progettista:
**Arch. Vincenzo SIDOTI**

Dipartimento Geologia e Geotecnica, Direttore Tecnico:
**Geol. Fabrizio MARINI**

Dipartimento Strutture, Progettista:
**Ing. Simone SENZACQUA**

Dipartimento Impianti Tecnologici, Esperto Gestione Energia - Direttore Tecnico:
**Ing. Francesco QUONDAMATTEO**

Indagini e Rilievi, Progettista Opere Edili:
**Arch. Jlenia ALLEVI**

Indagini e Diagnostica strutturale UNI 9712:
**Arch. Vincenzo SIDOTI**
**Arch. Jlenia ALLEVI**
**Ing. Simone SENZACQUA**
**Ing. Sara ERCOLANI**
**Archeologo Fabio NIEDDU**

Timbri e firme:
Responsabile delle Integrazioni Specialistiche,
Direttore per l'esecuzione delle indagini, Progettista:
**Arch. Vincenzo SIDOTI**

Progettazione Strutturale:
**Ing. Simone SENZACQUA**

Indagini e Rilievi, Progettista Opere Edili:
**Arch. Jlenia ALLEVI**

| NOME FILE | | AMBIENTE SOFTWARE | | SCALA |
|---|---|---|---|---|
| Tav.03.dwg | | Cad | | 1/200 |
| DATA | DESCRIZIONE | REDATTO | VERIFICATO | APPROVATO |
| 15/07/2018 | Prima emissione | S. SENZACQUA | S. SENZACQUA | V. SIDOTI |
| 17/09/2018 | Seconda emissione | S. SENZACQUA | S. SENZACQUA | V. SIDOTI |

Codice commessa: **31.18** | Livello progett.: **VS** | Elaborato: **Tav.03**

**AGENZIA DEL DEMANIO**
**DIREZIONE REGIONALE CALABRIA**
SERVIZI TECNICI

RISTRUTTURAZIONE E RIFUNZIONALIZZAZIONE DI DUE IMMOBILI SITI IN CONTRADA LENZI - SIDERNO (RC) DA DESTINARE A UFFICI E ALLOGGI PER LA POLIZIA DI STATO: COMMISSARIATO, R.P.C. E DISTACCAMENTO POLIZIA STRADALE.
SCHEDE RCB1327 E RCB1328

PROGETTO DI FATTIBILITÀ TECNICA ECONOMICA

PLANIMETRIA GENERALE – RILIEVO TOPOGRAFICO – PIANO QUOTATO – SEZIONI – RCB1327

IL RESPONSABILE SERVIZI TECNICI — ING. SALVATORE CONCETTINO

IL TECNICO ISTRUTTORE — ING. ALESSANDRA LEGATO

| CODICE ELABORATO | SCALA | PROTOCOLLO E DATA |
|---|---|---|
| Tav.03 | 1:200 | 2019/2356/DRCAL/STE del 16/07/2019 |