




Planovolumetrico Generale di progetto

- AREA A FRUZIONE PUBBLICA**
- PZ - PIAZZA
 - AM - AREA MEMORIALE
 - AV - AREA VERDE
 - PB - PARCHEGGIO DI USO PUBBLICO
- NUOVO POLO DELLA POLIZIA DI STATO**
- PC - PIAZZA CENTRALE
 - AS - ASSE STRUTTURANTE
 - VS - VIABILITA' SECONDARIA
 - AC - AREA ALLOGGI COLLETTIVI
 - RC - AREA RIFORNIMENTO CARBURANTE
 - PR - PARCHEGGI A RASO
 - PS - PARCHEGGIO MEZZI SPECIALI
 - ST - SOSTA TEMPORANEA MEZZI DI SERVIZIO

LEGENDA DI CORRISPONDENZA DELLA DENOMINAZIONE DEGLI EDIFICI PER NUMERI CON QUELLA PER LETTERE

DENOMINAZIONE PER NUMERI	DENOMINAZIONE PER LETTERE
EDIFICIO 01 =	EDIFICIO A
EDIFICIO 02 =	EDIFICIO B
EDIFICIO 03 =	EDIFICIO C
EDIFICIO 04 =	EDIFICIO G
EDIFICIO 05 =	EDIFICIO F
EDIFICIO 06 =	EDIFICIO E
EDIFICIO 07 =	EDIFICIO D
EDIFICIO 08 =	EDIFICIO M
EDIFICIO 09 =	ALLOGGI INDIVIDUALI
EDIFICIO 10 =	EDIFICIO H
EDIFICIO 11 =	EDIFICIO L
EDIFICIO 12 =	EDIFICIO I
EDIFICIO 13 =	EDIFICIO N
Edificio di Ingresso = su via Miano	MUSEO E ASILO

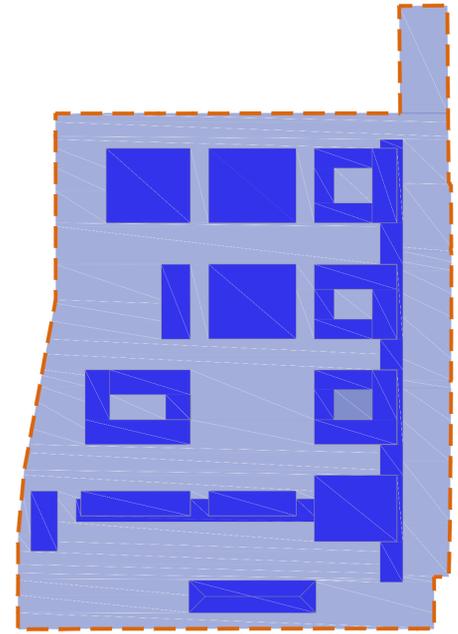

AREA DI INTERVENTO



AGENZIA DEL DEMANIO
Direzione Regionale Campania

Polizia di Stato

**“Nuovo Polo della Polizia di Stato”
Cittadella della Sicurezza**

presso la Caserma Boscarelli, Via Milano 189, Napoli
CIG 7166598FBE - CUP G68F1600000001

PROGETTO DI FATTIBILITA' TECNICO ECONOMICA

AGENZIA DEL DEMANIO
Direzione Regionale Campania

dott. Edoardo Maggini *Direttore p.l.*
arch. Luca Damagini *Responsabile Unico del Procedimento*
ing. Biagio Sorrentino *Direttore dell'Esecuzione del Contratto*

DIPARTIMENTO DELLA PUBBLICA SICUREZZA
Direzione Centrale dei Servizi Tecnico Logistici e della Gestione Patrimoniale

arch. Marco Guarni *Coordinatore Tecnico Progetti L.232/2016*
arch. Riccardo Goretti *Coordinatore del Gruppo di Lavoro*
- U.T.A.M.
- S.T.L.P.
- Zona TLC

PROGETTISTI:

RINA **corvino + multari** **dfp**

Via San Nuzio, 11 - 81442 CASORIA (BN) - Tel. +39 081 7414151 - Fax +39 081 1441993

Via Carlo Farini, 66 - 81141 NAPOLI (NA) - Tel. +39 081 907981 - Fax +39 081 1007095

Via Roma, 14 - 81026 CASORIA (NA) - Italy - Tel. +39 081 7577738 - Fax +39 081 7576215

PROGETTISTA RESPONSABILE:
FRA LE VARIE PRESTAZIONI SPONDERATE
ing. Alessandro Aliotta (RINA Consulting spa)

PROGETTISTA RESPONSABILE:
ing. Vincenzo Corvino (CORVINO+MULTARI)

PROGETTISTA RESPONSABILE:
ing. Riccardo Goretti (RINA Consulting spa)

PROGETTISTA RESPONSABILE:
ing. Gianluca Ciuffo (RINA Consulting spa)

PROGETTISTA RESPONSABILE:
ing. Biagio Sorrentino (RINA Consulting spa)

PROGETTISTA RESPONSABILE:
ing. Biagio Sorrentino (RINA Consulting spa)

TITOLO ELABORATO
PROGETTO ARCHITETTONICO
ELABORATI GENERALI
PLANOVOLUMETRICO GENERALE DI PROGETTO

PROFESSIONISTA RESPONSABILE:
ing. Vincenzo Corvino (CORVINO+MULTARI)

SPAZIO PER APPROVAZIONE:	NOME FILE CODICE ELAB. <input type="checkbox"/> F <input type="checkbox"/> AR <input type="checkbox"/> PROG <input type="checkbox"/> GEN <input type="checkbox"/> 01	REVISIONE: <input type="checkbox"/> 0	SCALA: 1:1000
01	Prima emissione	26/10/2018	
REV.	DESCRIZIONE	DATA	REDAITTO VERIFICATO APPROVATO