




--- LIMITE AREA D'INTERVENTO


RILIEVO

P1: Punto di rilievo
38.128131650; 15.656963009; 44.996


1 - PLANIMETRIA STATO DI FATTO

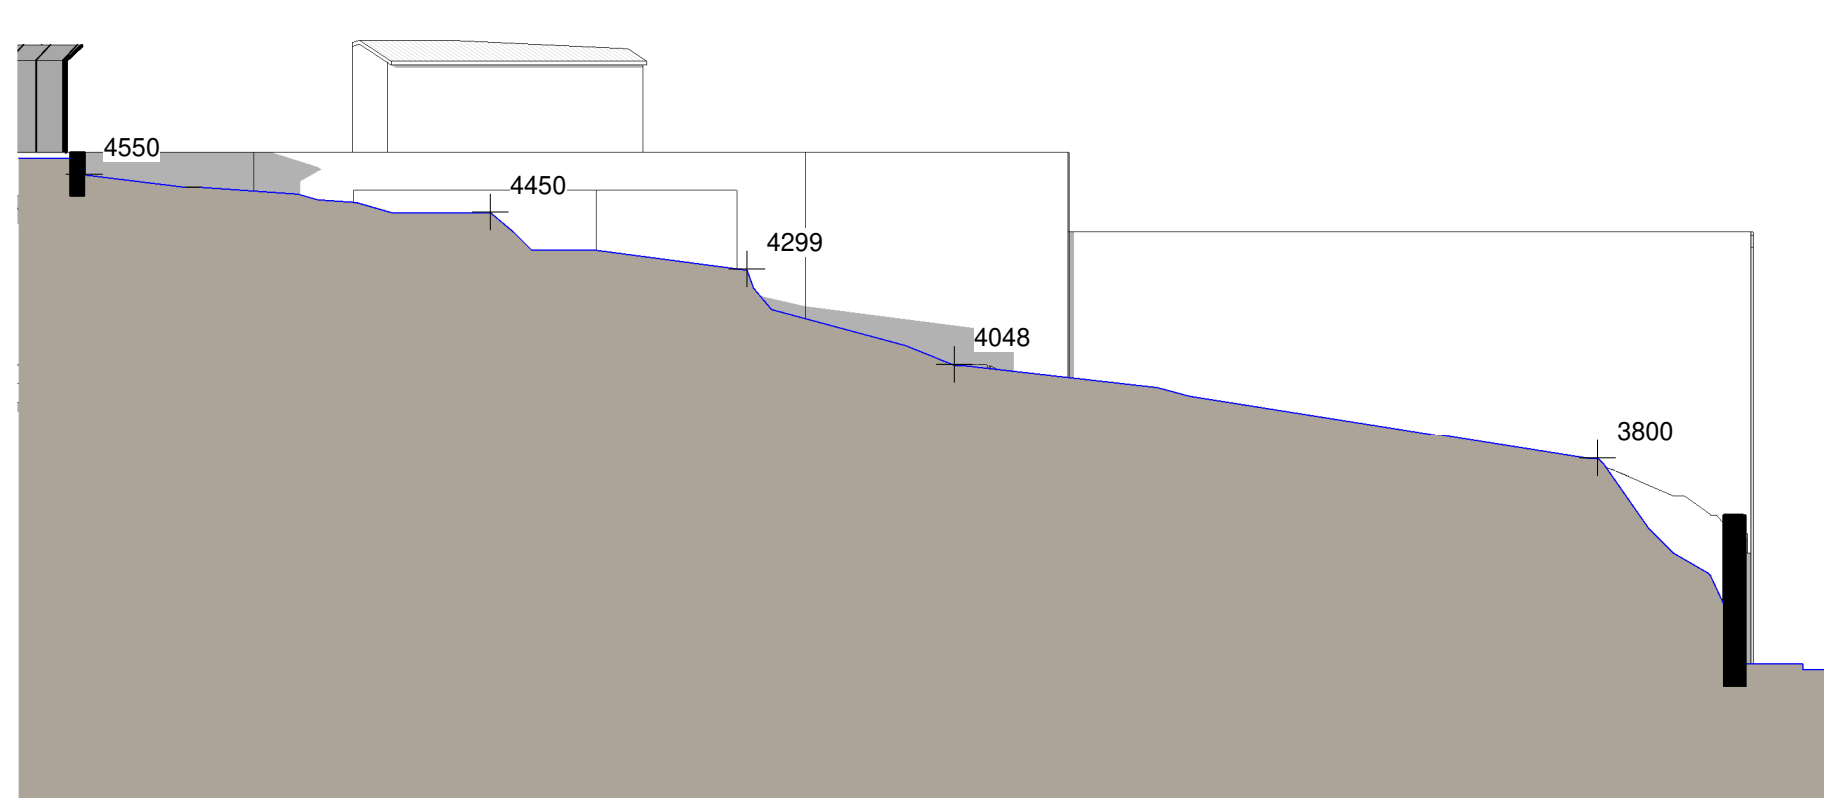


2 - SEZIONE A-A'

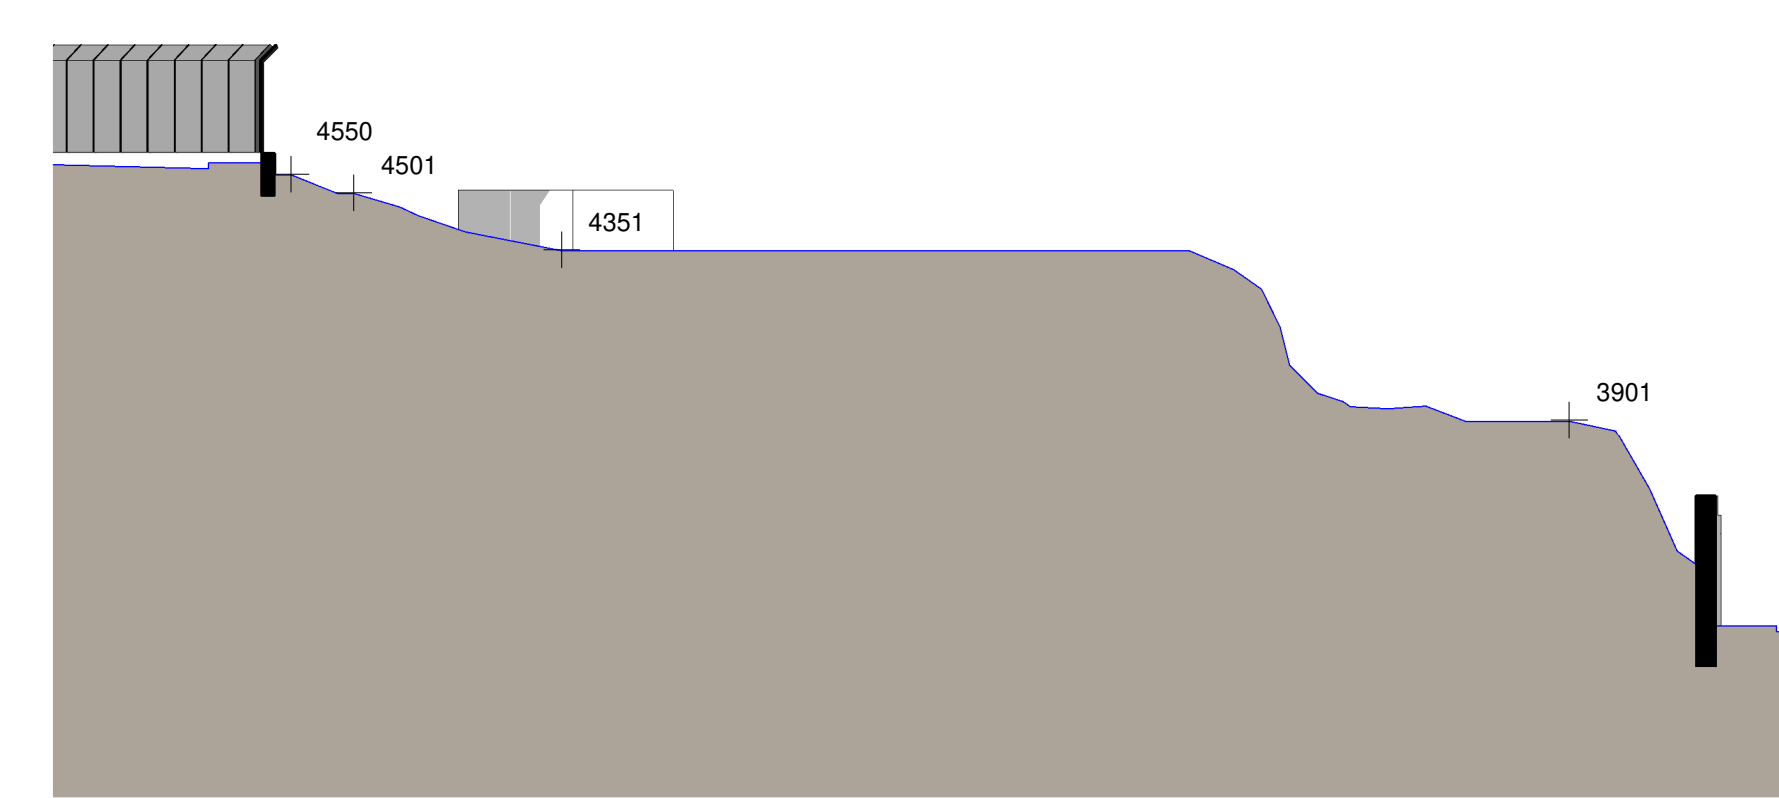

3 - SEZIONE B-B'

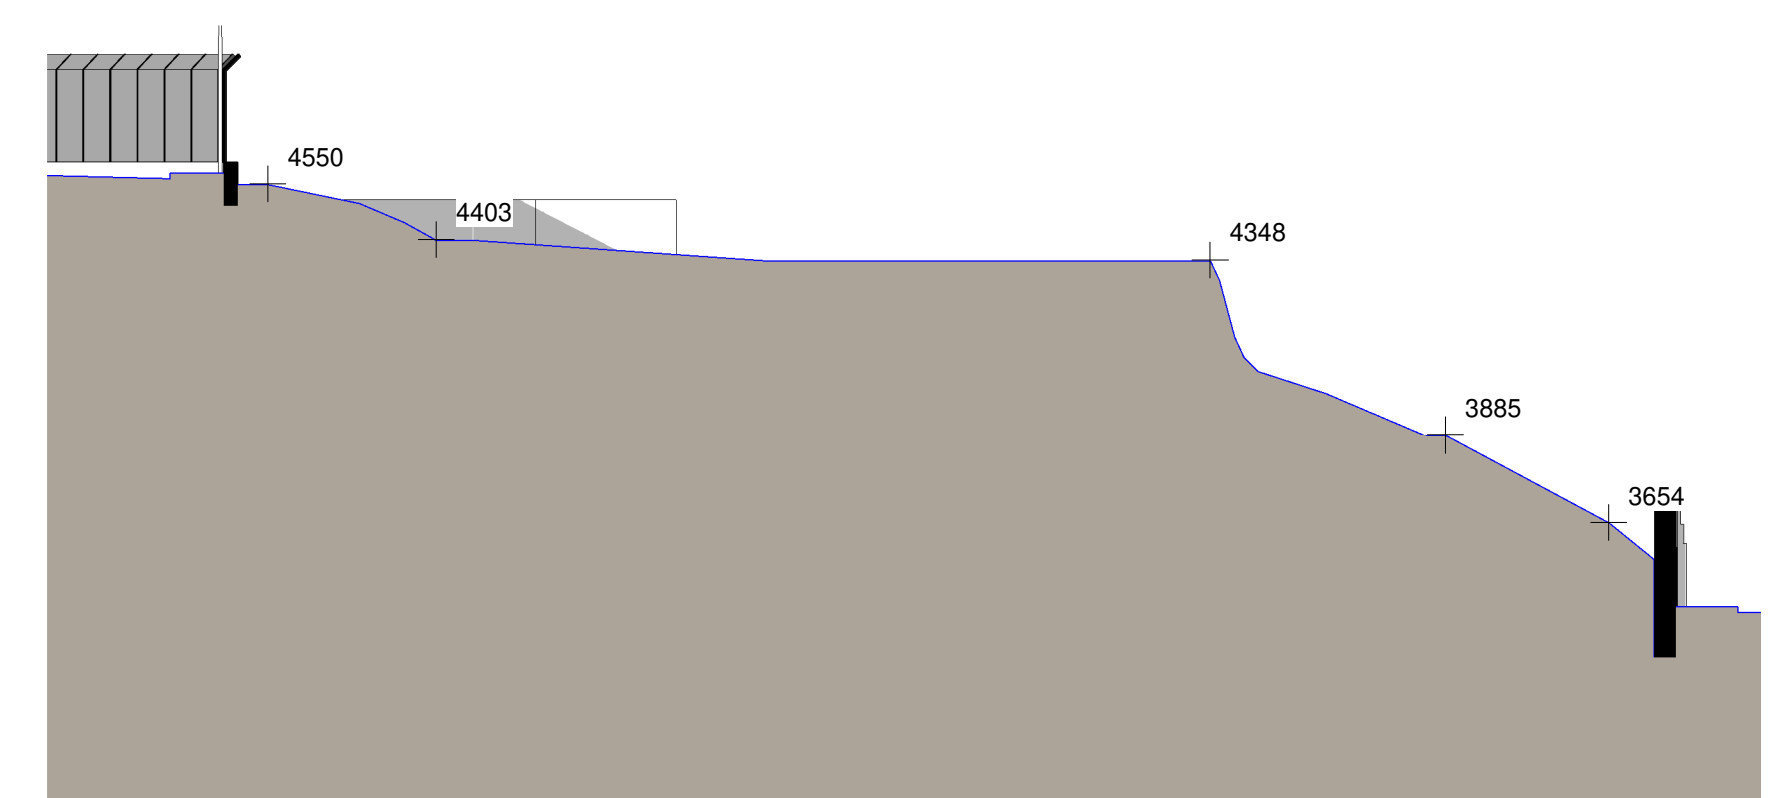

4 - SEZIONE C-C'

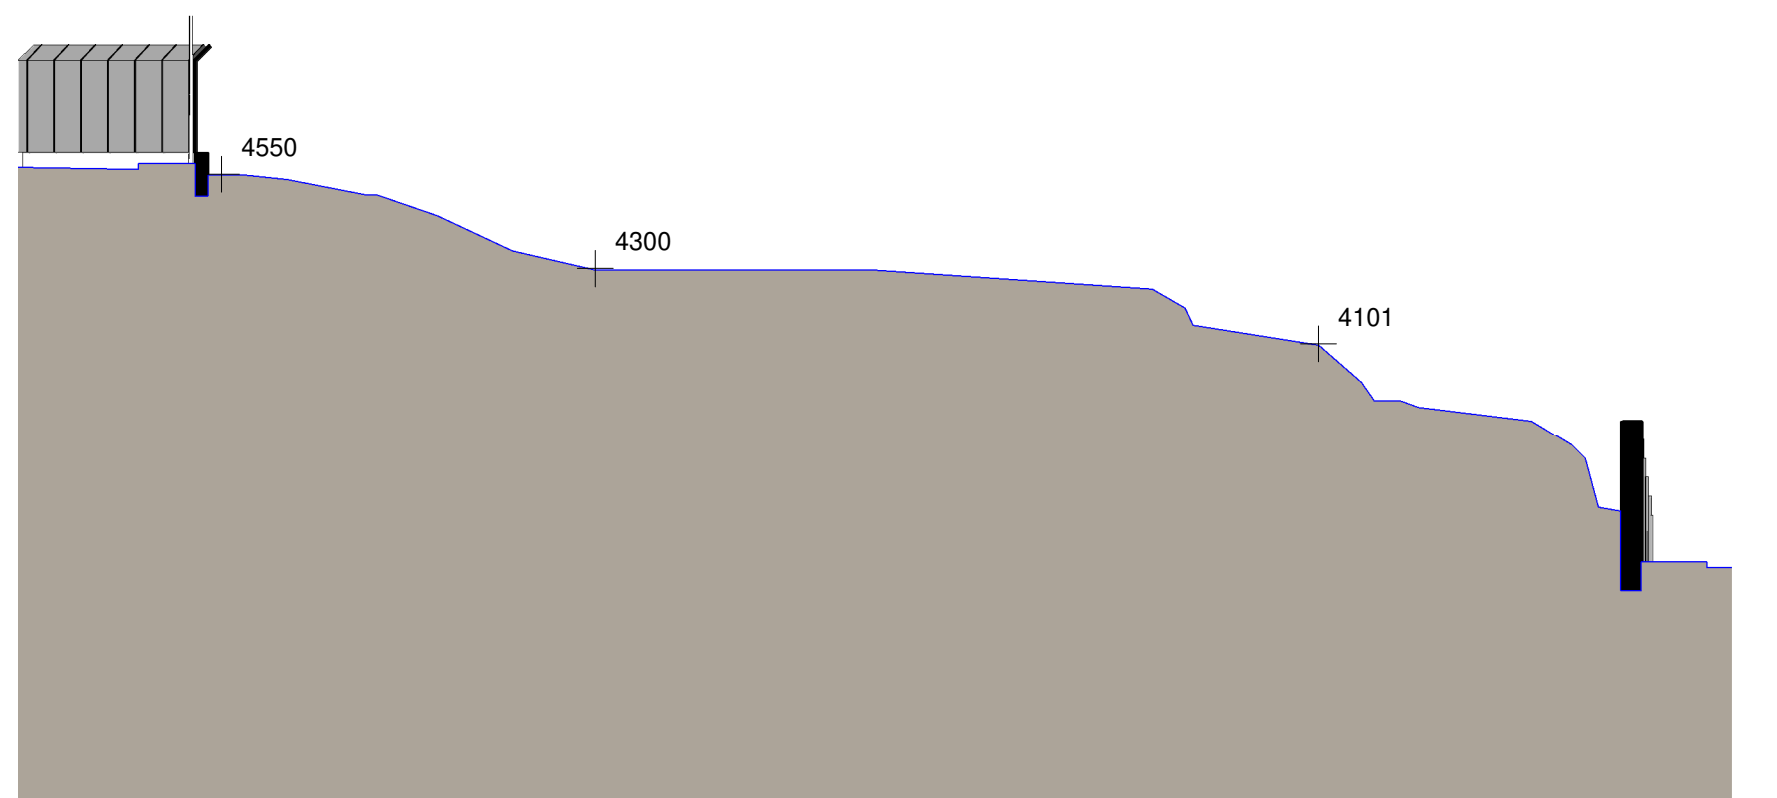

5 - SEZIONE D-D'

		VERIFICA/VALIDAZIONE/APPROVAZIONE DATA E PROT.: CONSEGNA VERIFICA/VALIDAZIONE/APPROVAZIONE DATA E PROT.:																								
<p>Affidamento dei servizi di progettazione definitiva ed esecutiva, coordinamento della sicurezza in fase di progettazione e di esecuzione, direzione lavori, contabilità lavori ed accatastamento, finalizzati alla realizzazione della nuova sede della D.I.A., sita in Reggio Calabria, località Santa Caterina</p>																										
PROGETTO ESECUTIVO																										
RTP: MATE Soc. Coop. (Mandatario) Sede Operativa: Via San Felice 21 41022 Salivara (MO)	SOG. OPERATIVA: Via Trieste 18 41022 San Veneriano (MO)	PROPRIETA': Agenzia del Demanio Direzione Regionale Calabria Via Cassanese 14 89010 Catanzaro (CZ)																								
RESPONSABILE ARCHITETTICO: Arch. Massimo Pivano RESPONSABILE STRUTTURALE: Ing. Alessandro Serrilli RESPONSABILE GEOMETRALE: Ing. Lino Pollara RESPONSABILE INGEGNERIA: MATE SOC. COOP.	PROGETTAZIONE ARCHITETTICA: Arch. Tommaso Cesaro PROGETTAZIONE STRUTTURALE: Arch. Tommaso Cesaro PROGETTAZIONE GEOMETRALE: Arch. Tommaso Cesaro PROGETTAZIONE INGEGNERIA: Arch. Tommaso Cesaro	RESPONSABILE USUO DEL PROCEDIMENTO: Ing. Salvatore Gaglio RESPONSABILE SERVIZI TECNICI: Ing. Salvatore Concetto																								
OGGETTO: Progetto architettonico Planimetria Stato di Fatto		TAV. N. PE-AR-03_3 DATA 30/10/2018 SCALA 1 : 200																								
AGGIORNAMENTI: <table border="1"> <thead> <tr> <th>N°</th> <th>DESCRIZIONE</th> <th>DATA</th> <th>REDATTO</th> <th>VERIFICATO</th> <th>APPROVATO</th> </tr> </thead> <tbody> <tr> <td>1</td> <td>Accatastamento conformità Regione Calabria</td> <td>20/05/2019</td> <td>MB</td> <td>TC</td> <td>MP</td> </tr> <tr> <td>2</td> <td>Revisione Report di Validazione</td> <td>03/06/2019</td> <td>MB</td> <td>TC</td> <td>MP</td> </tr> <tr> <td>3</td> <td>Revisione</td> <td>16/02/2021</td> <td>MB</td> <td>TC</td> <td>MP</td> </tr> </tbody> </table>			N°	DESCRIZIONE	DATA	REDATTO	VERIFICATO	APPROVATO	1	Accatastamento conformità Regione Calabria	20/05/2019	MB	TC	MP	2	Revisione Report di Validazione	03/06/2019	MB	TC	MP	3	Revisione	16/02/2021	MB	TC	MP
N°	DESCRIZIONE	DATA	REDATTO	VERIFICATO	APPROVATO																					
1	Accatastamento conformità Regione Calabria	20/05/2019	MB	TC	MP																					
2	Revisione Report di Validazione	03/06/2019	MB	TC	MP																					
3	Revisione	16/02/2021	MB	TC	MP																					