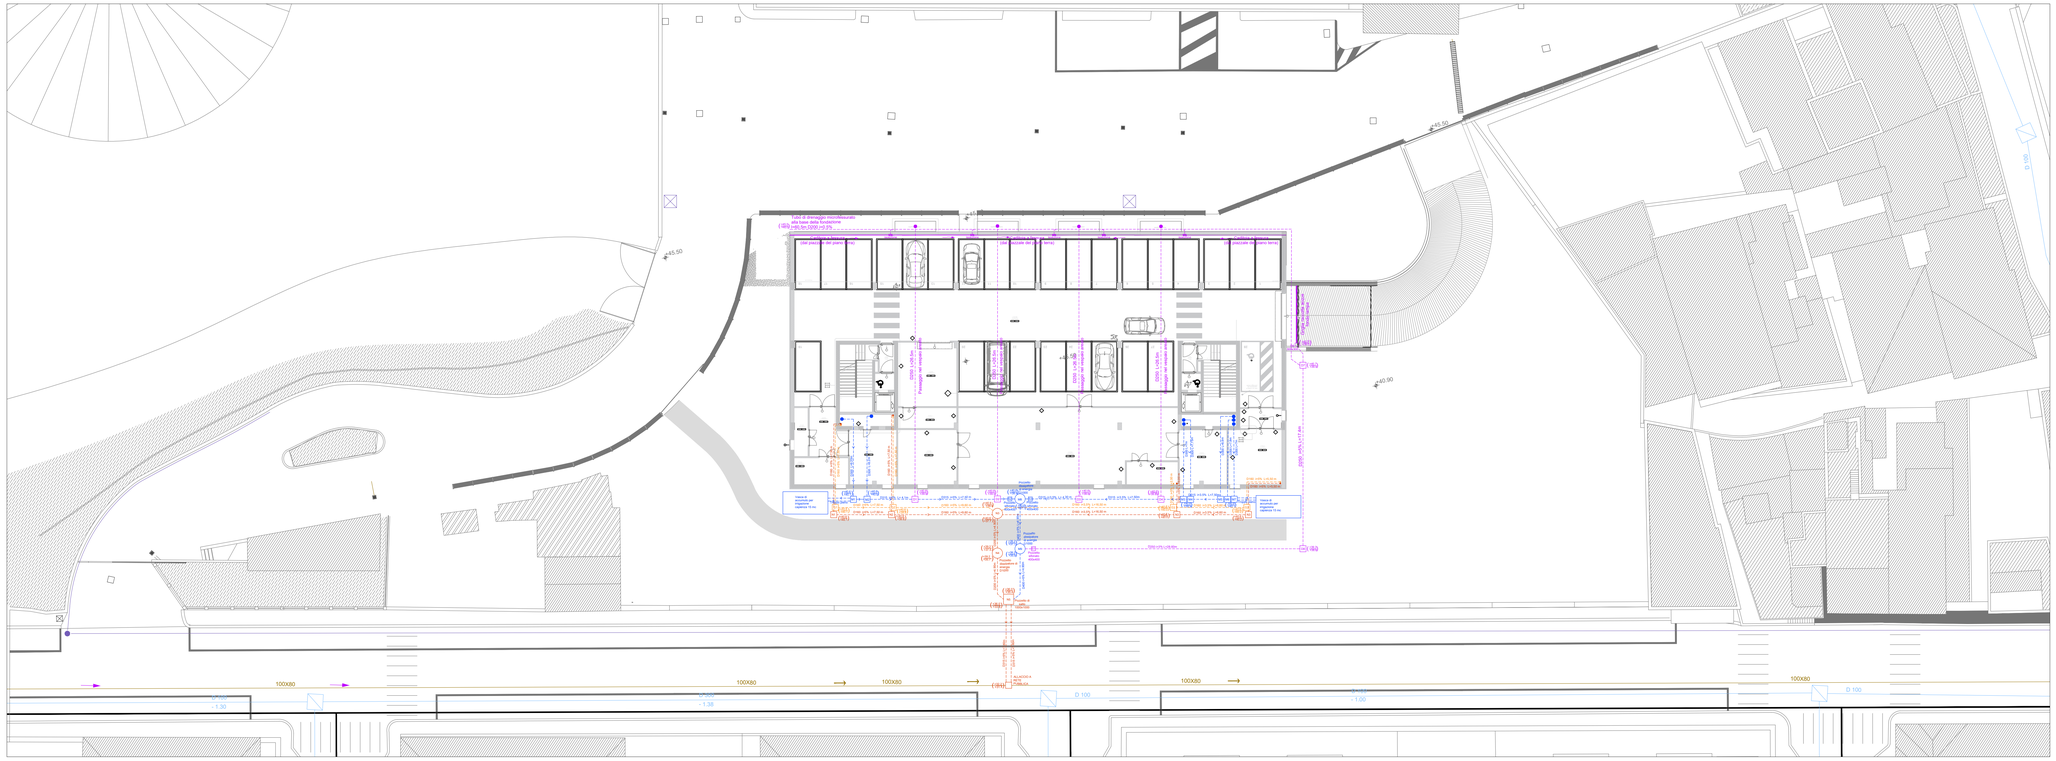

1_Pianta piano seminterrato (quota giardino)_scala 1:200

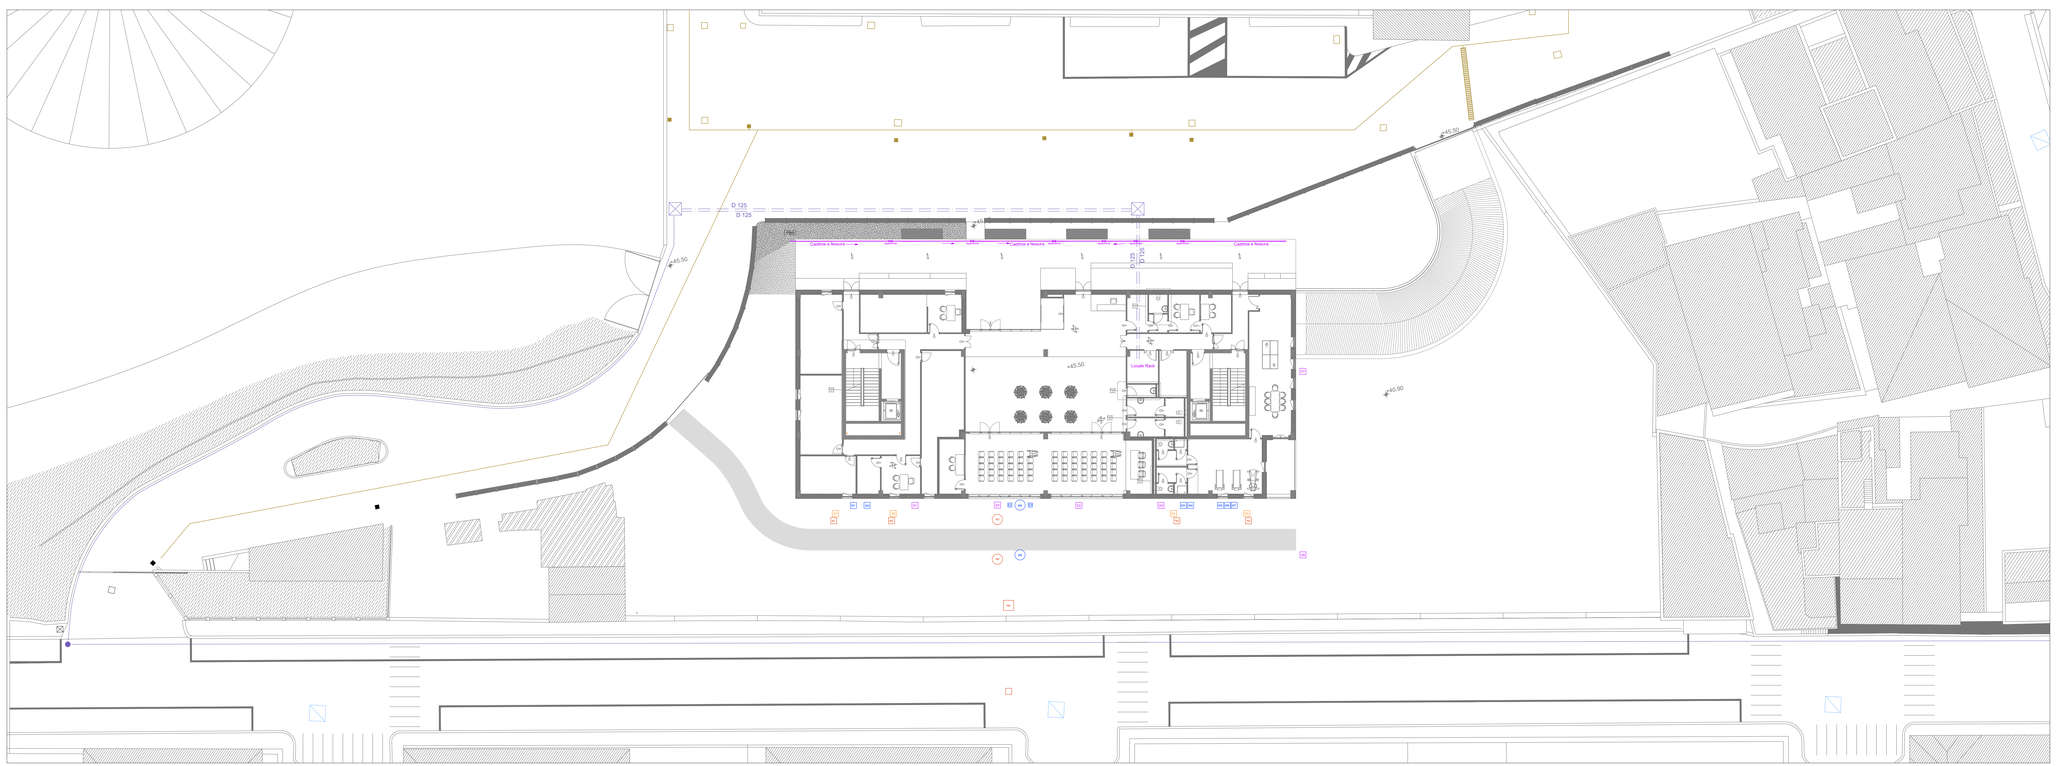

2_Pianta piano terra (quota piazzale)_scala 1:200

RETE ACQUE BIANCHE
(come da indicazioni fornite dall'Ufficio del Servizio Idrico Comunale via mail in data 18.05.2018)

- Rete acque bianche esistente (ACQUEDOTTO) Condotte distributrici in acciaio
- Pozzetti

RETE ACQUE NERE E GRIGIE
(come da indicazioni fornite dall'Ufficio Comunale via mail in data 14.05.2018)

- Rete acque nere esistente dim. 100x80
- Pozzetti esistenti
- Rete acque nere di progetto (in PEAD)
- Pozzetti acque nere di progetto
- Calata acque nere di progetto
- Rete acque meteoriche di progetto in (PEAD)
- Pozzetti acque meteoriche di progetto
- Pluviali acque meteoriche di progetto
- Calata acque grigie di progetto
- Rete acque grigie di progetto in (PEAD)
- Pozzetti acque meteoriche di progetto
- Pozzetti dissipatori di energia
- Vasca accumulo acque meteoriche per irrigazione

RETE GAS
(come da indicazioni fornite dall'Ufficio Comunale via mail in data 18.05.2018)

- Rete gas esistente (rete BP 7° specie)

RETE TELECOM
(come da sopralluogo effettuato con tecnico TELECOM in data 08.05.2018)

- Rete TELECOM (fibra-rame) esistente
- Rete TELECOM di progetto 1D125 mm rame + 1D125 mm fibra
- Pozzetto 120x120 cm

AGENZIA DEL DEMANIO
Direzione Regionale Calabria

VERIFICA/VALIDAZIONE/APPROVAZIONE
DATA E PROT. CONSEGNA
VERIFICA/VALIDAZIONE/APPROVAZIONE
DATA E PROT.

Affidamento dei servizi di progettazione definitiva ed esecutiva, coordinamento della sicurezza in fase di progettazione e di esecuzione, direzione lavori, contabilità lavori ed accatastamento, finalizzati alla realizzazione della **nuova sede della D.I.A.** , sita in Reggio Calabria, località Santa Caterina

PROGETTO ESECUTIVO

RTP:

MATE Soc. Coop. (Mandataria)
Sede Legale e operativa:
Via San Felice, 21
40122 Bologna (BO)

Sede Operativa:
Via Treviso, 18
31020 San Vendemiano (TV)

Dott. Geol. Alberto Caprara (Mandante)
Sede Legale e operativa:
Via Bocca Bifi, loc. Montevoglio
40037 Sasso Marconi - Bologna (BO)

RESPONSABILE INTEGRAZIONE TRA LE ATTIVITÀ SPECIALISTICHE
Arch. Maurizio Bignardi

PROGETTAZIONE ARCHITETTONICA
Arch. Tommaso Cesaro

PROGETTAZIONE ARCHITETTONICA
Arch. Arturo Angelillis

PROGETTAZIONE STRUTTURALE E MATERIALI PERICOLOSI
Ing. Mauro Pedrini

PROGETTAZIONE IMPIANTISTICA
Ing. Lino Pollastri

GEOLOGIA
Dott. Geol. Alberto Caprara

CSP E PREVENZIONE INCENDI
Ing. Alessandro Santini

DIRETTORE TECNICO MATE SOC. COOP.
Arch. Maurizio Bignardi

TEAM DI PROGETTAZIONE
Arch. Fabiana Anghinì
Arch. Martina Buccitti
Arch. Laura Mazzei

PROPRIETA':

Agenzia del Demanio
Direzione Regionale Calabria
Via Greco/Vico de Fiore, 34
89100 Catanzaro (CZ)

Il Responsabile Unico del Procedimento:
Ing. Salvatore Gigliè

Il Responsabile Servizi Tecnici
Ing. Salvatore Concettino

OGGETTO:
Progetto architettonico
Planimetria delle reti

TAV N.
PE-AR-04

DATA
15/04/2021

SCALA
Come indicato

AGGIORNAMENTI:

N°	DESCRIZIONE	DATA	REDATTO	VERIFICATO	APPROVATO
1	Revisione	20/04/2021	TC	LP	MP