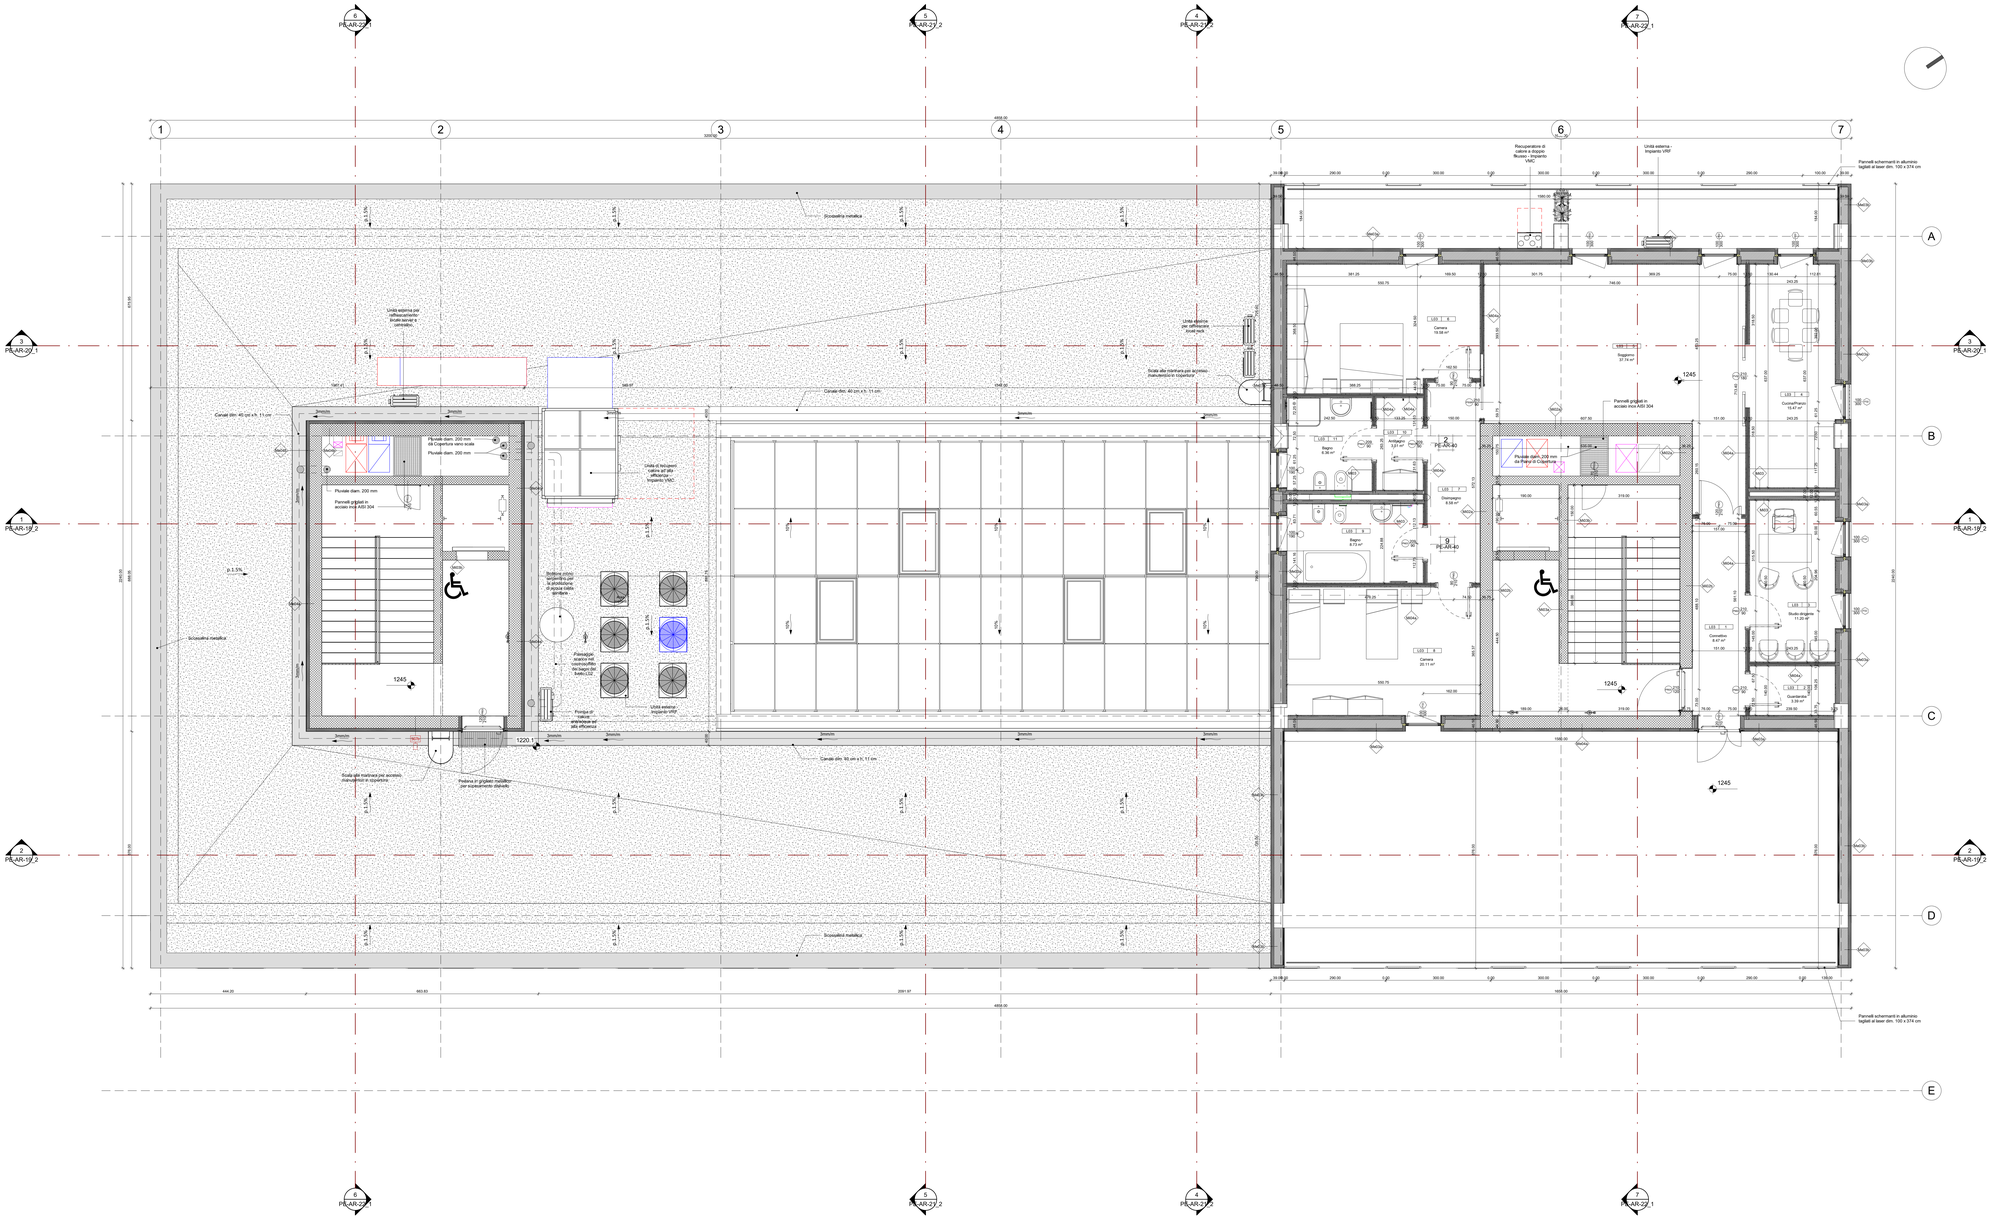

PRESCRIZIONI:
IN FASE DI ESECUZIONE LAVORI SI DOVRANNO SEMPRE VERIFICARE LE LARGHEZZE DELLE FOROMETRIE NELLE MURATURE IN BASE ALLA TIPOLOGIA DI PRODOTTO SPECIFICO SCELTO (AD ESEMPIO PASSAGGIO PORTE, ECC.)

AGENZIA DEL DEMANIO
Direzione Regionale Calabria

VERIFICA/VALIDAZIONE/APPROVAZIONE
DATA E PROT. CONSEGNA
VERIFICA/VALIDAZIONE/APPROVAZIONE
DATA E PROT.

Affidamento dei servizi di progettazione definitiva ed esecutiva, coordinamento della sicurezza in fase di progettazione e di esecuzione, direzione lavori, contabilità lavori ed accatastamento, finalizzati alla realizzazione della **nuova sede della D.I.A.**, sita in Reggio Calabria, località Santa Caterina

PROGETTO ESECUTIVO

RTP:

MATE STUDIO ASSOCIATI

MATE Soc. Coop. (Mandataria)
Viale Lodovico Ariostoo 70
40124 Bologna (BO)

Sede Operativa:
Via Tovaglie, 19
31020 San Vendemiano (TV)

Dott. Geol. Alberto Caprara (Mandante)
Studio Associato Geotecnico
Via Marco Bili, 4a - Monteveglio
40053 Valsamoggia (BO)

RESPONSABILE DELLA INTEGRAZIONE TRA LE ATTIVITÀ SPECIALISTICHE
Arch. Maurizio Rossi

PROGETTAZIONE ARCHITETTONICA
Arch. Tommaso Cesaro

PROGETTAZIONE ARCHITETTONICA
Arch. Arturo Aquilino

PROGETTAZIONE STRUTTURALE
Ing. Mauro Pardo

PROGETTAZIONE IMPIANTISTICA
Ing. Lino Pollastri

GEOLOGIA
Dott. Geol. Alberto Caprara

CSP E PROGETTAZIONE INCENDI
Ing. Alessandro Servidei

DIRETTORE TECNICO MATE SOC. COOP.
Ing. Maurizio Rossi

TEAM DI PROGETTAZIONE
Arch. Fabiana Aneghini
Arch. Martina Buzzitti
Arch. Laura Mazzer

PROPRIETA':

Agenzia del Demanio
Direzione Regionale Calabria
Via Gaetano De Fazio, 54
89127 Catanzaro (CZ)

Il Responsabile Unico del Procedimento:
Ing. Salvatore Digno

Il Responsabile Servizi Tecnici:
Ing. Salvatore Cosentino

OGGETTO:
Progetto architettonico
Pianta Piano Terzo

TAV N.
PE-AR-14_2

DATA	SCALA
31/10/2018	1 : 50

AGGIORNAMENTI:

N°	DESCRIZIONE	DATA	REDATTO	VERIFICATO	APPROVATO
1	Revisione Report di Validazione	03/06/2019	MB	TC	MP
2	Revisione	19/02/2021	MB	TC	MP