



SEZIONE 5

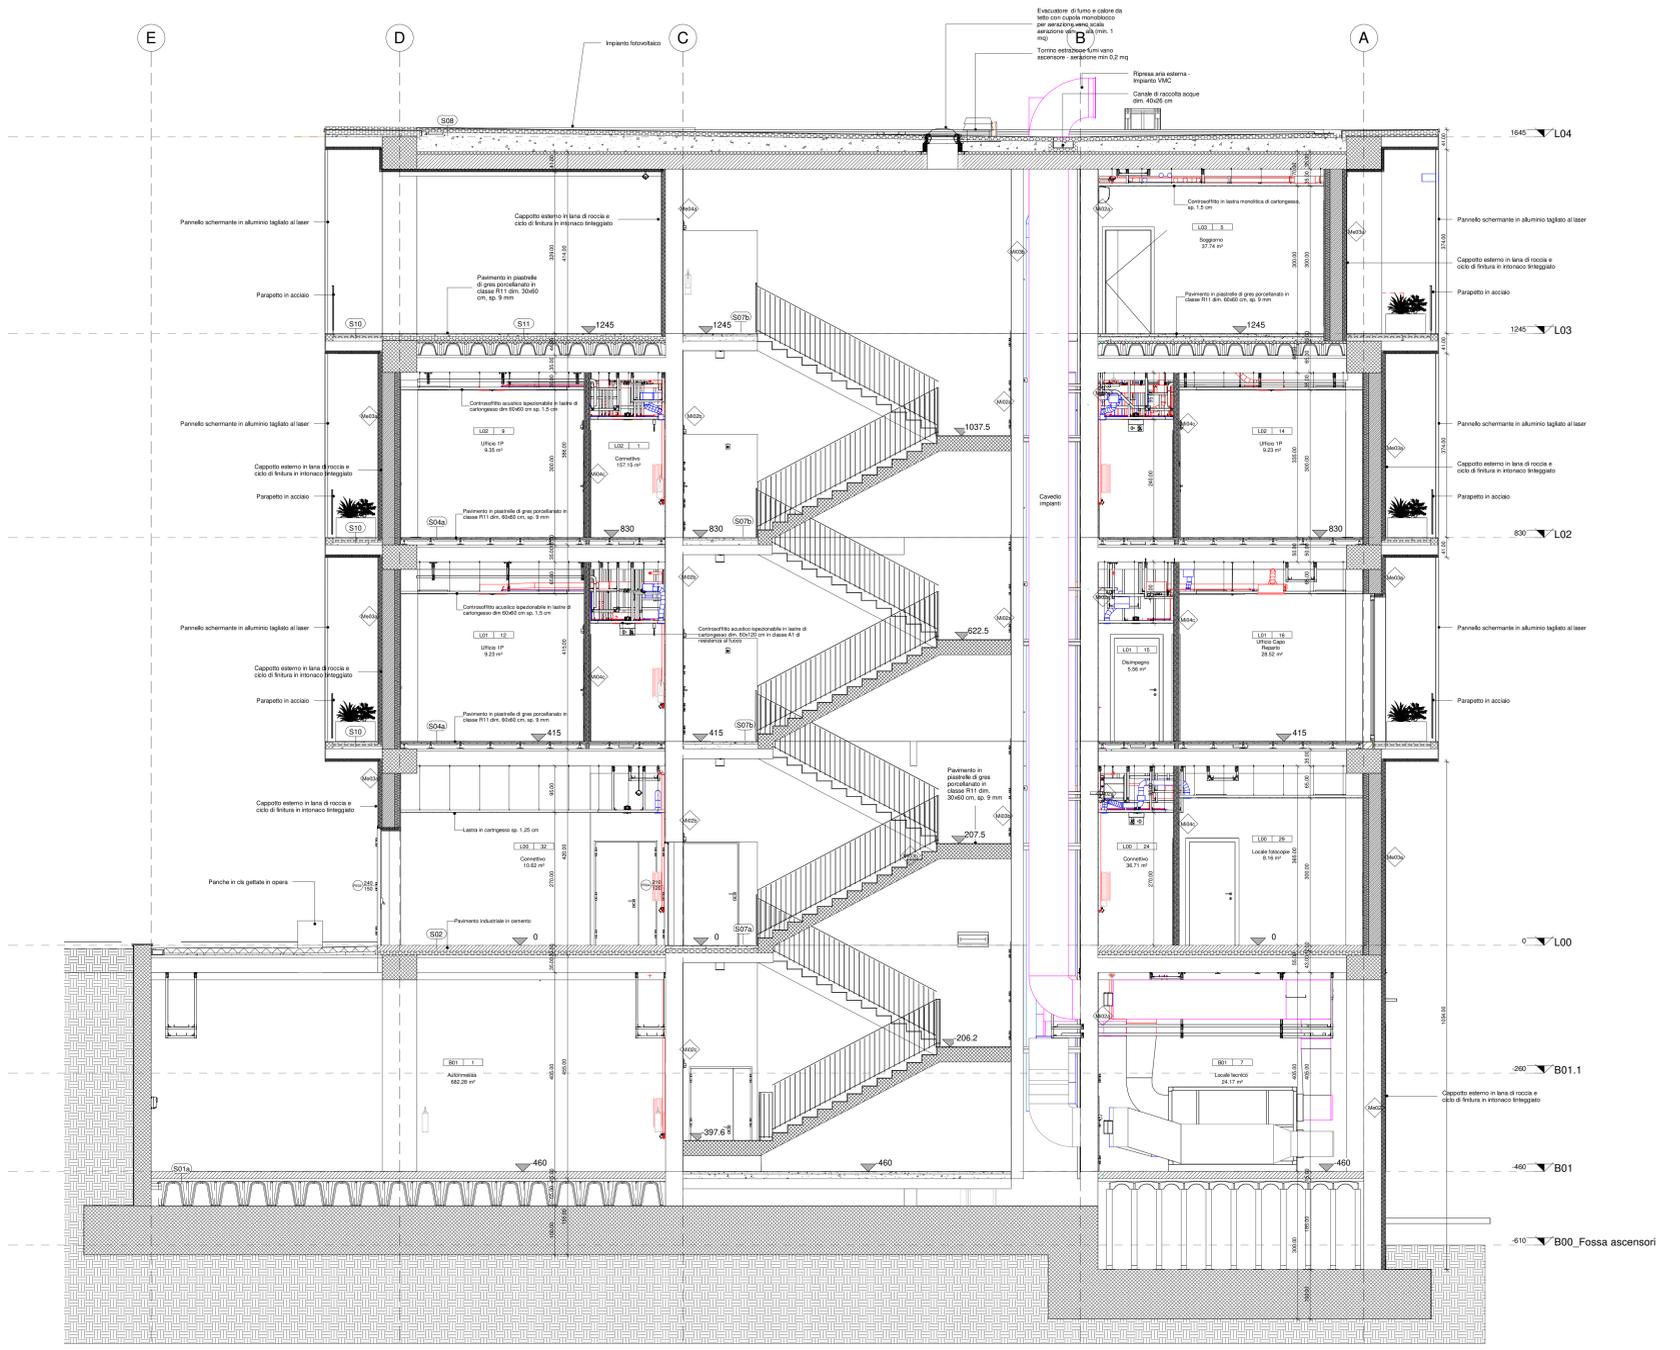

SEZIONE 7

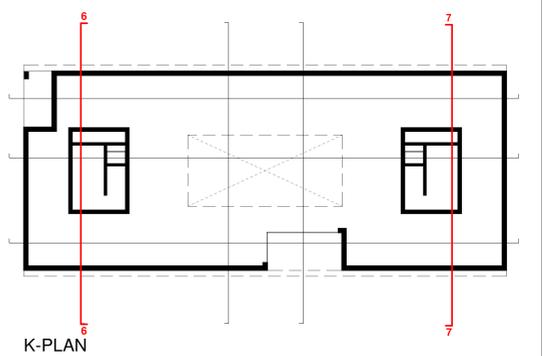

PRESCRIZIONI:  
IN FASE DI ESECUZIONE LAVORI SI DOVRANNO SEMPRE VERIFICARE LE LARGHEZZE DELLE FOROMETRIE NELLE MURATURE, IN BASE ALLA TIPOLOGIA DI PRODOTTO SPECIFICO SCELTO (AD ESEMPIO PASSAGGIO PORTE, ECC.)

**AGENZIA DEL DEMANIO**  
Direzione Regionale Calabria

Affidamento dei servizi di progettazione definitiva ed esecutiva, coordinamento della sicurezza in fase di progettazione e di esecuzione, direzione lavori, contabilità lavori ed accatastamento, finalizzati alla realizzazione della nuova sede della D.I.A. sita in Reggio Calabria, località Santa Caterina

**PROGETTO ESECUTIVO**

RTP: **MATE** (MATE S.p.A. - Corso (Materdomini) 100 - 89100 Reggio Calabria)

PROPRIETA': **AGENZIA DEL DEMANIO** (DIREZIONE REGIONALE CALABRIA)

RESPONSABILI: **ARCHITETTO TOMMASO CESARO** (Arch. Maurizio Mazzuca, Arch. Tommaso Cesaro, Arch. Maurizio Mazzuca)

PROGETTAZIONE: **ARCHITETTO TOMMASO CESARO** (Arch. Maurizio Mazzuca, Arch. Tommaso Cesaro, Arch. Maurizio Mazzuca)

PROGETTAZIONE STRUTTURALE: **ING. LINO PALLASIO** (Ing. Lino Pallasio, Ing. Massimo Pappalardo, Ing. Alessandro Sanna)

OGGETTO: **Progetto architettonico Sezioni 6-6 e 7-7**

FAN N.: **PE-AR-22\_2**

DATA: **31/10/2018**

SCALA: **Come in pianta**

MODIFICAZIONI	DATA	REDAZIONE	VERIFICATO	APPROVATO
1.1 Revisione	15/02/2018	MB	TC	MB
2. Revisione	30/04/2018	MB	TC	MB