




1 DT_MC_01 Sezione superiore_parete calcestruzzo cellulare
1 : 10

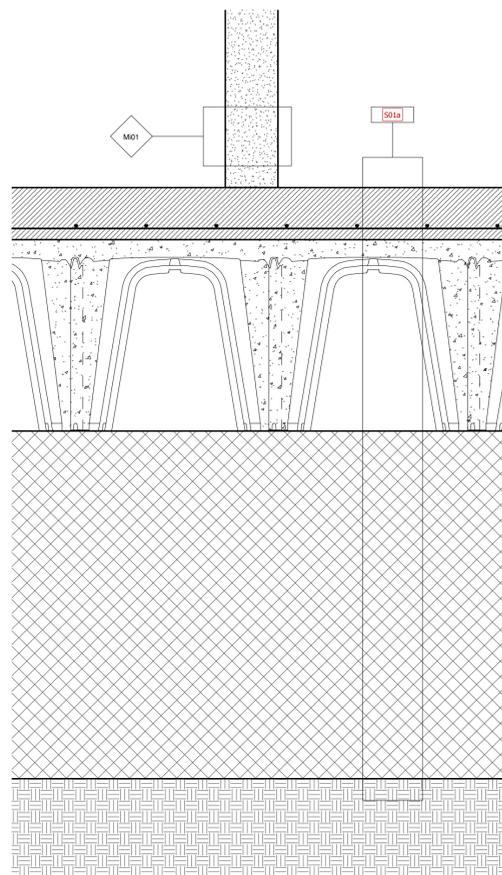


2 DT_MC_02 Sezione inferiore_parete calcestruzzo cellulare
1 : 10

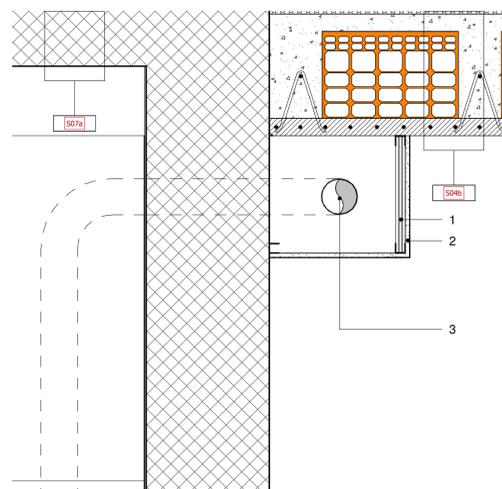


3 DT_MC_03 Sezione _compartimentazione canale aerazione filtro scale
1 : 10

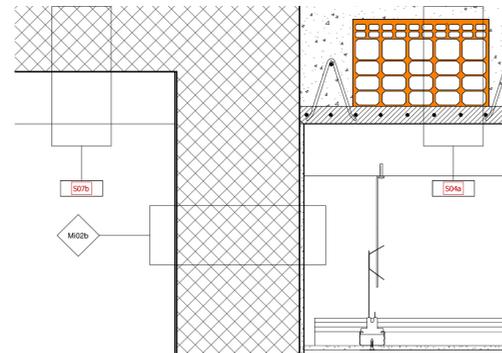


4 DT_MC_04 Sezione superiore_parete cls armato gettato in opera
1 : 10

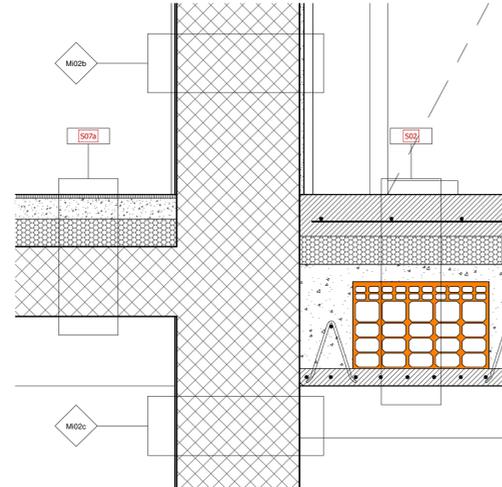


5 DT_MC_05 Sezione inferiore_parete cls armato gettato in opera
1 : 10

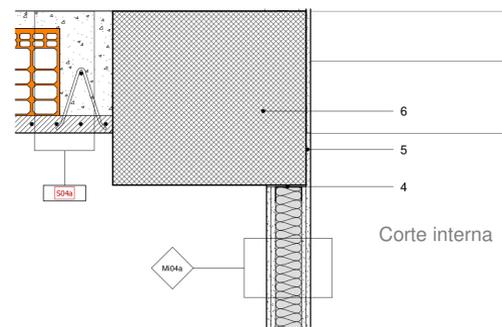


6 DT_MC_06 Sezione superiore_parete cartongesso piano terra
1 : 10

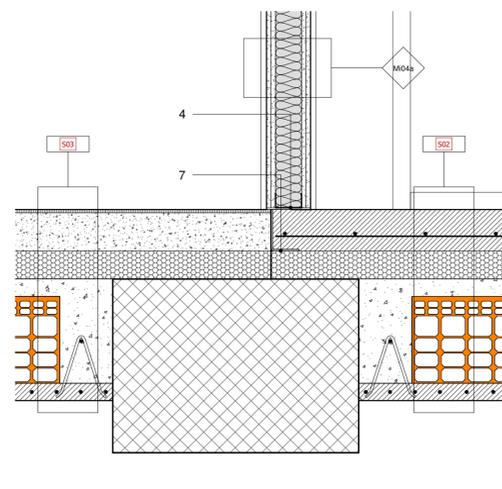

7 DT_MC_07 Sezione inferiore_parete cartongesso tra pavimentazioni differenti
1 : 10

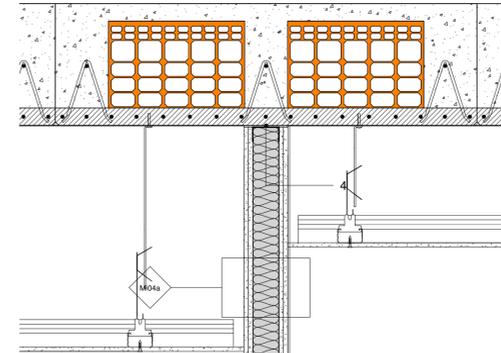

8 DT_MC_08 Sezione superiore_parete cartongesso piano terzo
1 : 10

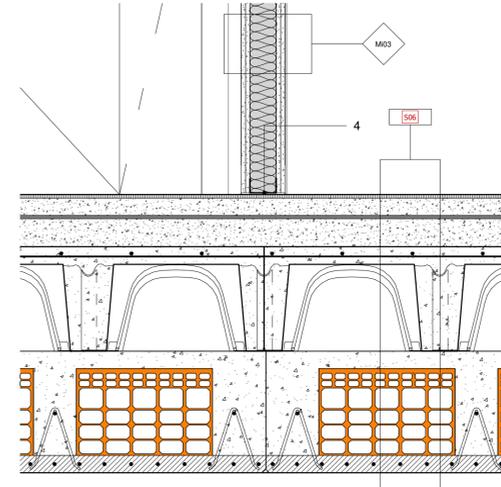

9 DT_MC_09 Sezione inferiore_parete cartongesso piano terzo
1 : 10

LEGENDA

1. Sottostruttura a monanti e traversi realizzata con profili a C in acciaio zincato
2. Lastra di gesso rivestito additivata con fibre di vetro e vermiculite, dello spessore di 12,5 mm, a bordi assottigliati, con elevate prestazioni di resistenza al fuoco, tipo Siniat PregyFlam BA13
3. Canale di areazione filtro antifumo del vano scale
4. Isolamento acustico tramite nastro adesivo in polietilene reticolato a celle chiuse
5. Lastra in gesso rivestito con speciale cartone di alta resistenza e nucleo in gesso ad alta densità, rinforzato con fibre di vetro, trattato per elevata resistenza all'umidità, con contenuto minimo di riciclato al 31% tipo SOLIDTEX BA13 o equivalente sp. 1,25 cm
6. Trave in cls armato gettato in opera (per ulteriori dettagli si rimanda agli elaborati strutturali)
7. Profilo ad L per contenimento getto pavimento in cemento h. 120 mm

PRESCRIZIONI:
IN FASE DI ESECUZIONE LAVORI SI DOVRANNO SEMPRE VERIFICARE LE LARGHEZZE DELLE FOROMETRIE NELLE MURATURE IN BASE ALLA TIPOLOGIA DI PRODOTTO SPECIFICO SCELTO (AD ESEMPIO PASSAGGIO PORTE, ECC.)

<p>AGENZIA DEL DEMANIO Direzione Regionale Calabria</p>		<p>VERIFICA/VALIDAZIONE/APPROVAZIONE DATA E PROT. CONSEGNA</p> <p>VERIFICA/VALIDAZIONE/APPROVAZIONE DATA E PROT.</p>												
<p>Affidamento dei servizi di progettazione definitiva ed esecutiva, coordinamento della sicurezza in fase di progettazione e di esecuzione, direzione lavori, contabilità lavori ed accatastamento, finalizzati alla realizzazione della nuova sede della D.I.A., sita in Reggio Calabria, località Santa Caterina</p>														
<p>PROGETTO ESECUTIVO</p>														
<p>RTP:</p> <p>MATE Soc. Coop. (Mandataria) Sede Legale e operativa: Via San Felice, 21 40122 Bologna (BO)</p>	<p>Sede Operativa: Via Store 9/B, Soc. Monteregio 40053 Valenroggia (BO)</p> <p>Dot. Geol. Alberto Caprara (Mandatario) Sede Legale e operativa: Via Store 9/B, Soc. Monteregio 40053 Valenroggia (BO)</p>	<p>PROPRIETA':</p> <p>Agenzia del Demanio Direzione Regionale Calabria Via Gioacchino da Fiore, 34 81100 Casertano (CE)</p> <p>Il Responsabile Unico del Procedimento: Ing. Salvatore Giglio</p> <p>Il Responsabile Servizi Tecnici: Ing. Salvatore Concetto</p>												
<p>RESPONSABILE SPECIALISTICHE TRA LE ATTIVITA' PROGETTATE ARCHITETTICHE Arch. Maurizio PAVANI</p> <p>PROGETTAZIONE STRUTTURALE Arch. Tommaso CESARO</p> <p>PROGETTAZIONE PAVIMENTAZIONI Arch. Maurizio PAVANI</p>	<p>PROGETTAZIONE ARCHITETTICA Arch. Tommaso CESARO</p> <p>PROGETTAZIONE STRUTTURALE Arch. Tommaso CESARO</p> <p>PROGETTAZIONE PAVIMENTAZIONI Arch. Maurizio PAVANI</p>	<p>PROGETTAZIONE GEOLOGICA Arch. Arturo Augello</p> <p>PROGETTAZIONE GEOTECNICA Arch. Arturo Augello</p> <p>PROGETTAZIONE GEOTECNICA Arch. Arturo Augello</p>												
<p>OGGETTO: Progetto architettonico Dettagli-interni-murature su pavimenti in c.a.</p>	<p>TAV N. PE-AR-31_1</p> <p>DATA 31/10/2018</p> <p>SCALA 1 : 10</p>	<p>AGGIORNAMENTI:</p> <table border="1"> <thead> <tr> <th>N°</th> <th>DESCRIZIONE</th> <th>DATA</th> <th>REDATTO</th> <th>VERIFICATO</th> <th>APPROVATO</th> </tr> </thead> <tbody> <tr> <td>1</td> <td>Revisione Report di Validazione</td> <td>03/06/2019</td> <td>MB</td> <td>TC</td> <td>MP</td> </tr> </tbody> </table>	N°	DESCRIZIONE	DATA	REDATTO	VERIFICATO	APPROVATO	1	Revisione Report di Validazione	03/06/2019	MB	TC	MP
N°	DESCRIZIONE	DATA	REDATTO	VERIFICATO	APPROVATO									
1	Revisione Report di Validazione	03/06/2019	MB	TC	MP									