



DETTAGLI BAGNO VISITATORI AL PIANO TERRA

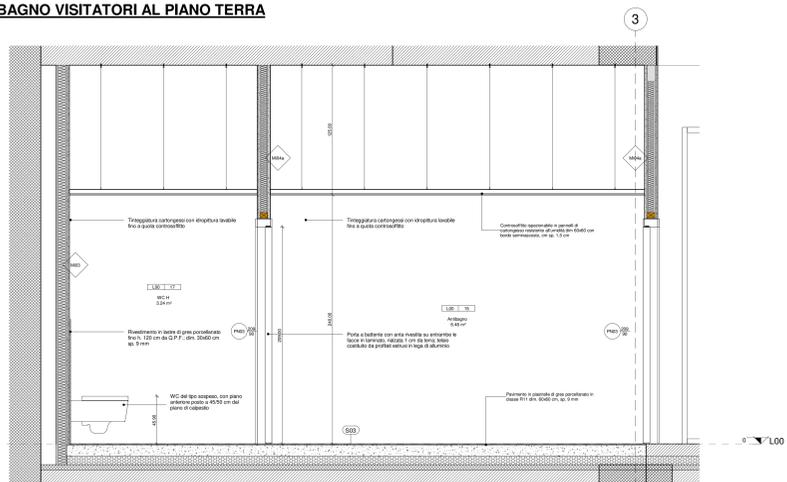


1 Sezione 1 - Bagno visitatori piano terra
1:20

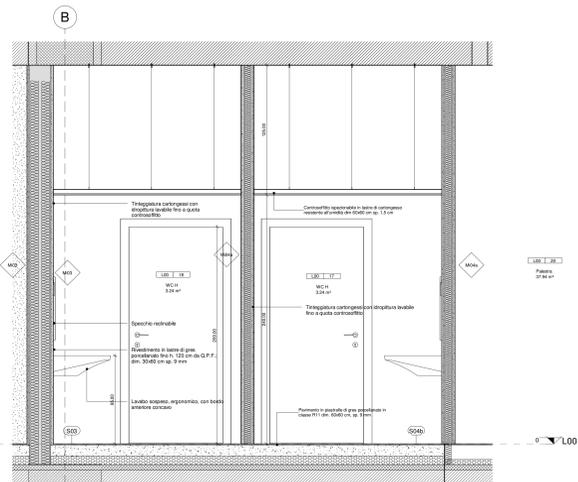


4 Sezione 3 - Bagno visitatori piano terra
1:20


DETTAGLI BAGNI PALESTRA AL PIANO TERRA

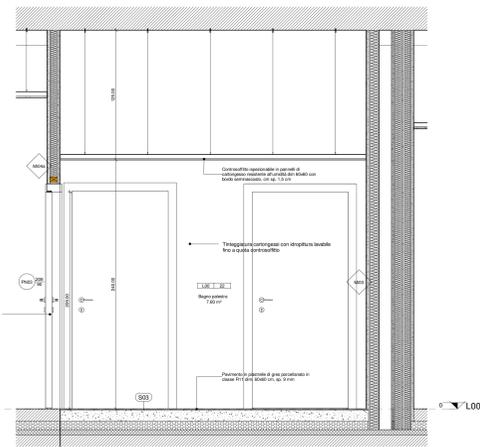


7 Sezione 1 - Bagno palestra
1:20

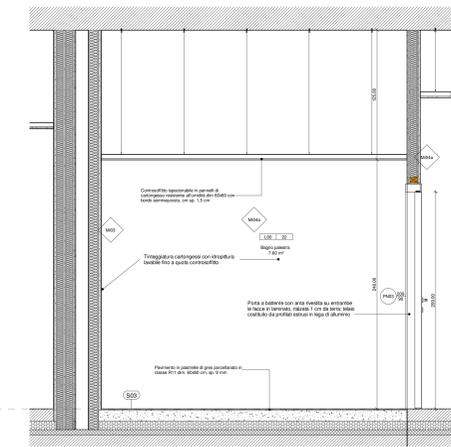


10 Sezione 3 - Bagno palestra
1:20

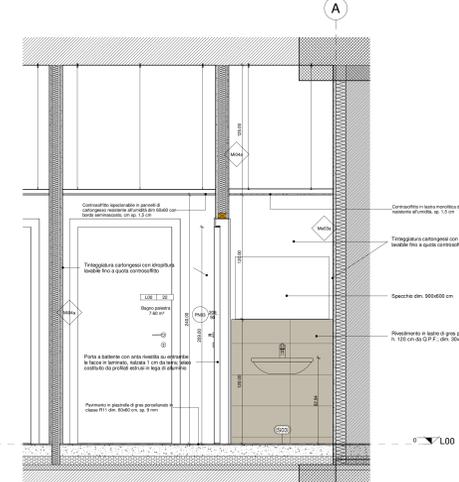


13 Sezione 5 - Bagno palestra
1:20

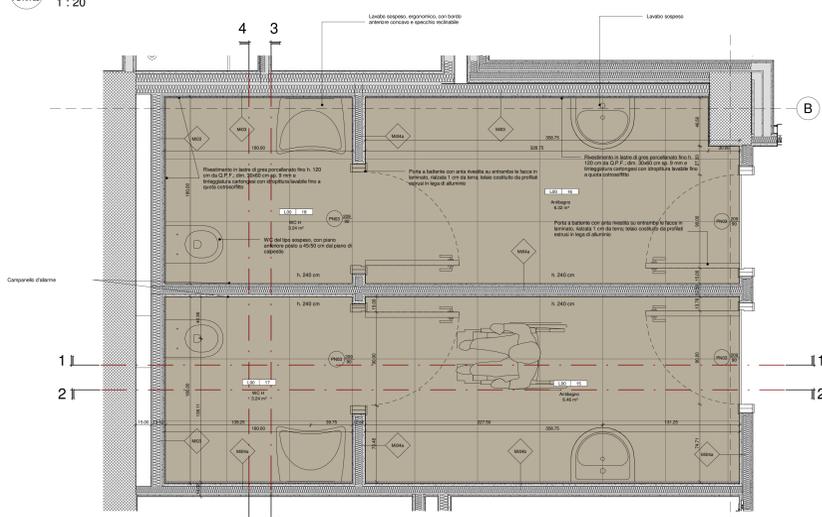


2 L00 - Dettaglio Bagni visitatori
1:20

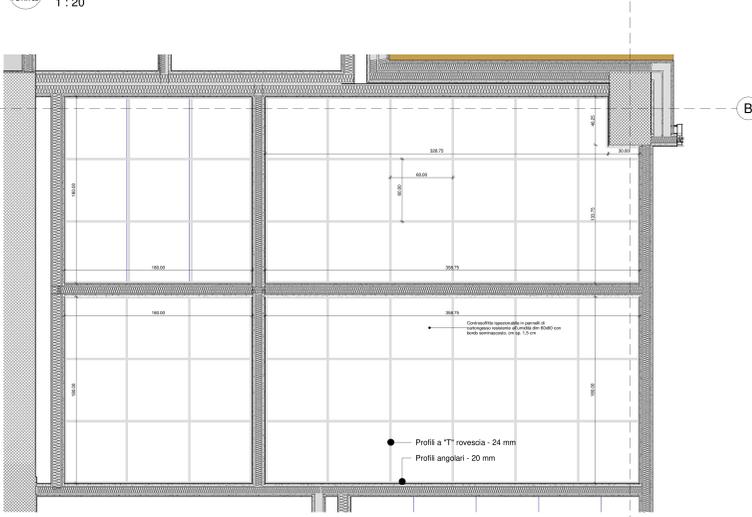


5 L00 - Controsoffitto Bagno visitatori
1:20

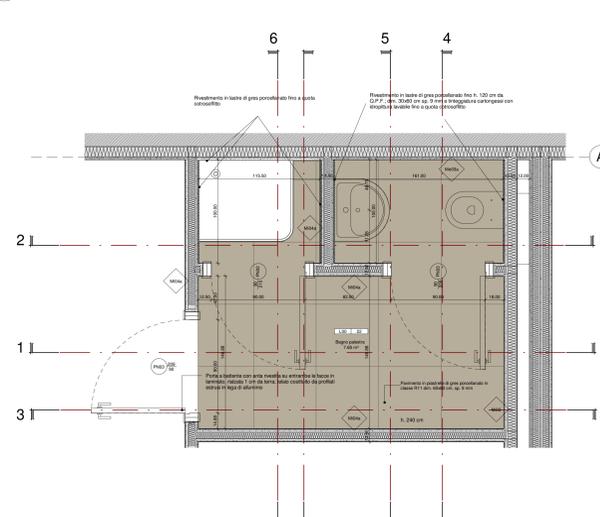


8 L00 - Dettaglio Bagni Palestra
1:20

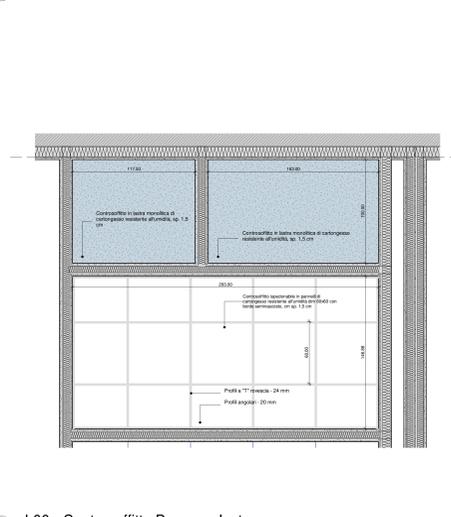


11 L00 - Controsoffitto Bagno palestra
1:20

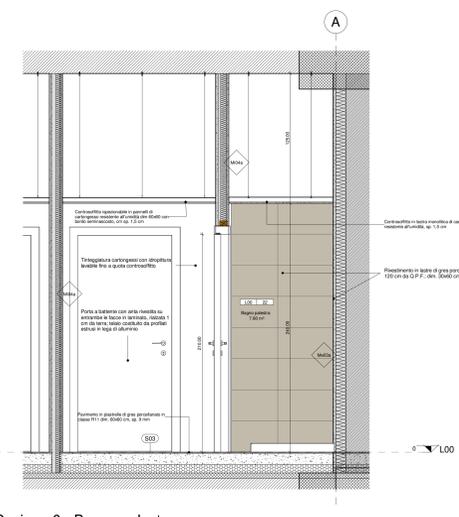


14 Sezione 6 - Bagno palestra
1:20

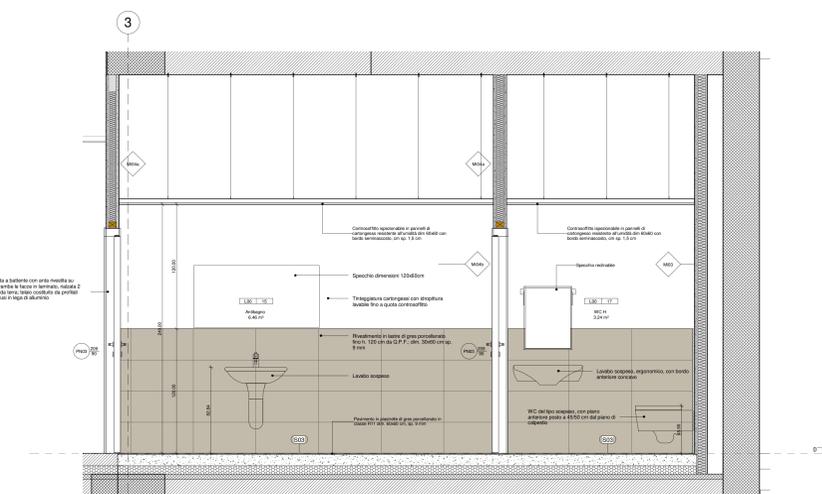


3 Sezione 2 - Bagno visitatori piano terra
1:20

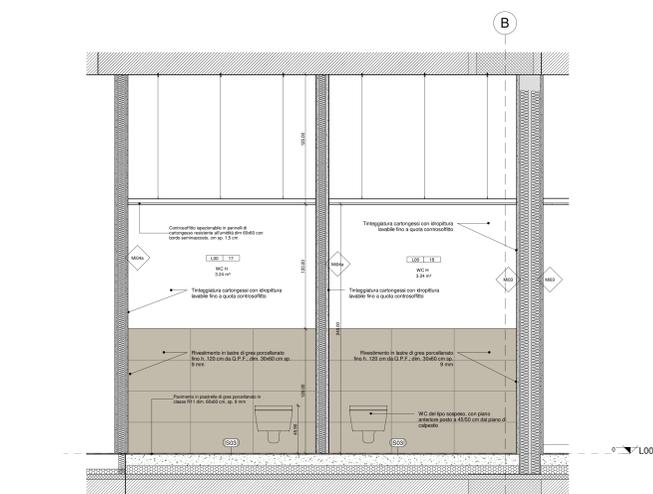

6 Sezione 4 - Bagno visitatori piano terra
1:20

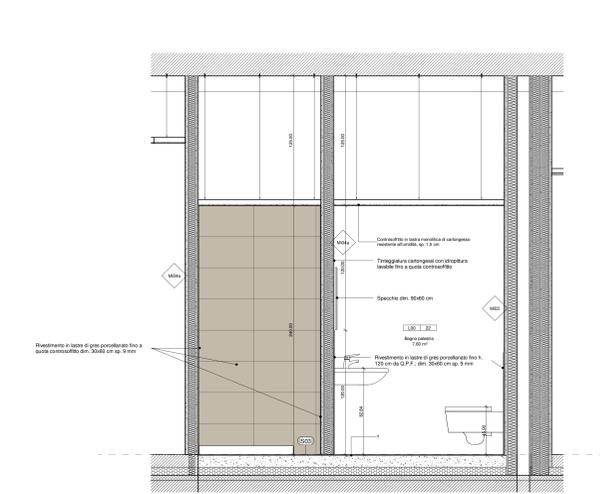

9 Sezione 2 - Bagno palestra
1:20

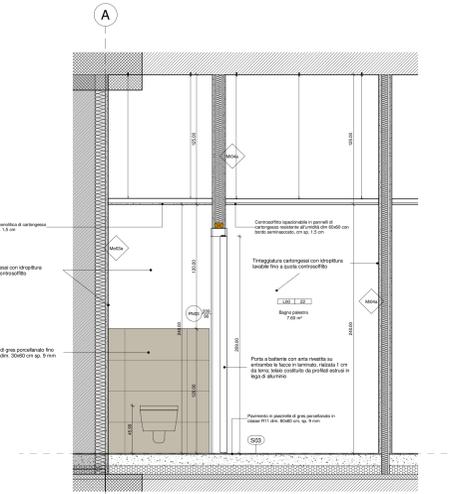

12 Sezione 4 - Bagno palestra
1:20

PRESCRIZIONI:
IN FASE DI ESECUZIONE LAVORI SI DOVRANNO SEMPRE VERIFICARE LE LARGHEZZE DELLE FOROMETRIE NELLE MURATURE IN BASE ALLA TIPOLOGIA DI PRODOTTO SPECIFICO SCELTO (AD ESEMPIO PASSAGGIO PORTE, ECC.)

AGENZIA DEL DEMANIO
Direzionale Regionale Calabria

Affidamento dei servizi di progettazione definitiva ed esecutiva, coordinamento della sicurezza in fase di progettazione e di esecuzione, direzione lavori, contabilità lavori ed accatastamento, finalizzati alla realizzazione della nuova sede della D.I.A., sito in Reggio Calabria, località Santa Caterina

PROGETTO ESECUTIVO

RTP: MATE S.p.A. (MATE S.p.A. - MATE S.p.A. - MATE S.p.A.)

PROPRIETA': Agenzia del Demanio Direzione Regionale Calabria

TAV N.: PE-AR-35
DATA: 31/10/2018
SCALA: 1:20