




DETTAGLI TIPOLOGICO DEPOSITO PULIZIE

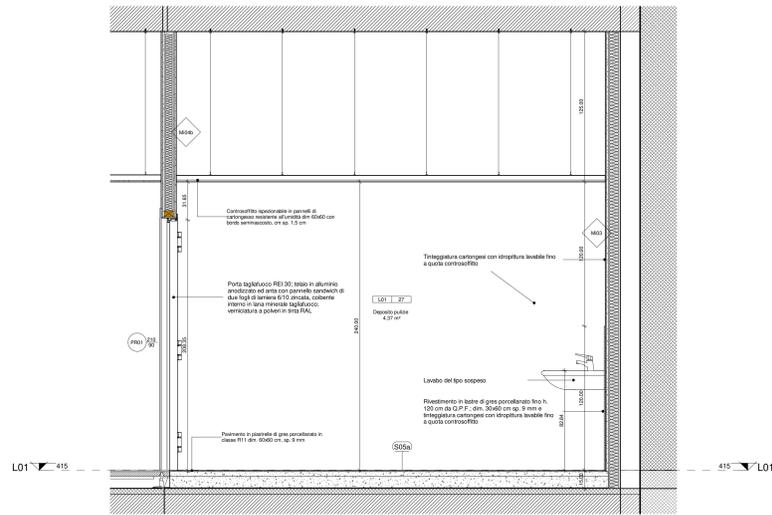


1 Sezione 1 - Tipologico depositi pulizie ai piani
1 : 20

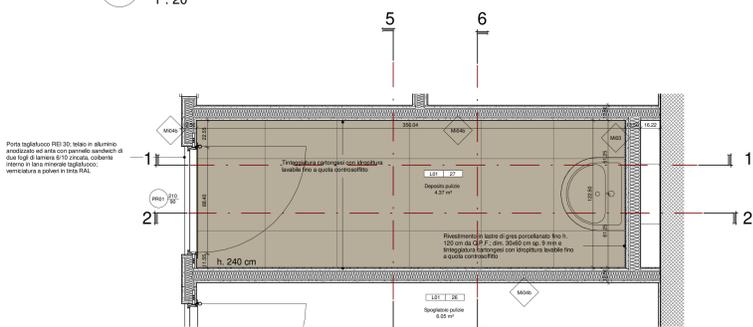

2 L01 - Dettaglio Tipologico deposito pulizie ai piani
1 : 20

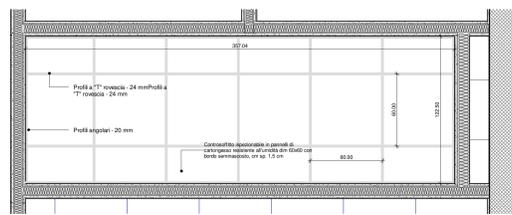


3 L01 - Controsoffitto Tipologico deposito pulizie ai piani
1 : 20

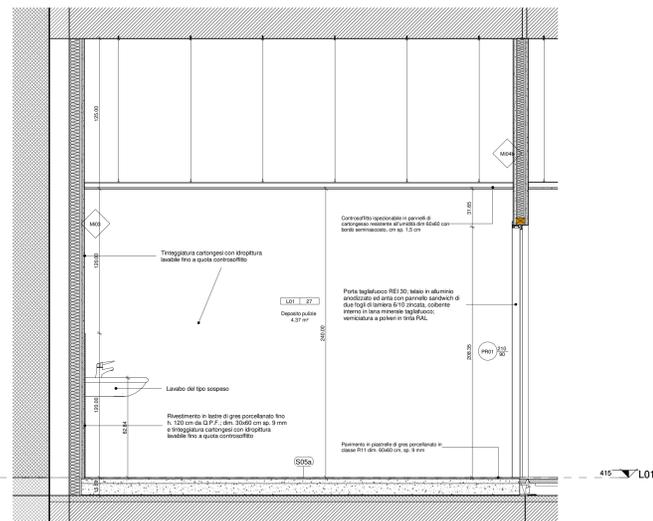


4 Sezione 2 - Tipologico depositi pulizie ai piani
1 : 20


DETTAGLI SPOGLIAIOI PULIZIE

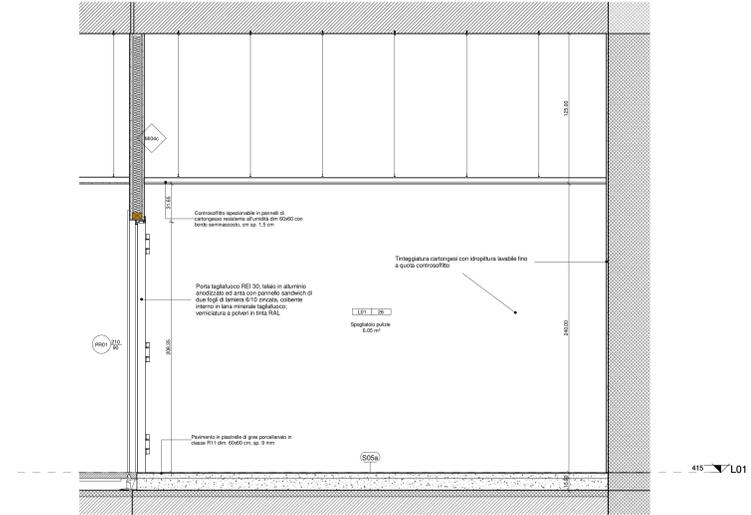


5 Sezione 3 - Spogliatoio piano primo
1 : 20

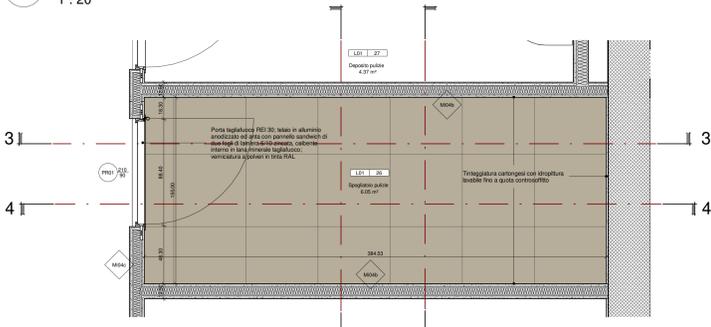


6 L01 - Dettaglio Spogliatoio
1 : 20

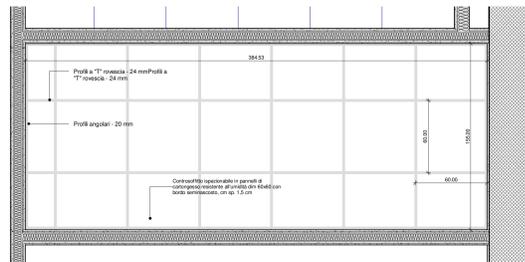


7 L01 - Controsoffitto Spogliatoio piano primo
1 : 20

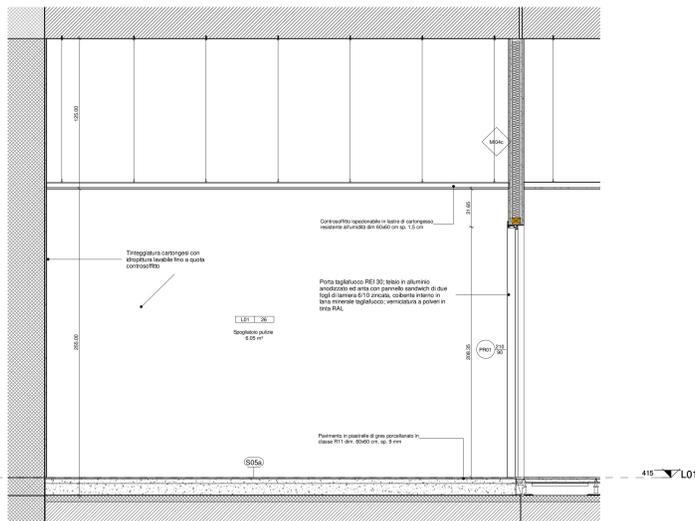

8 Sezione 4 - Spogliatoio piano primo
1 : 20

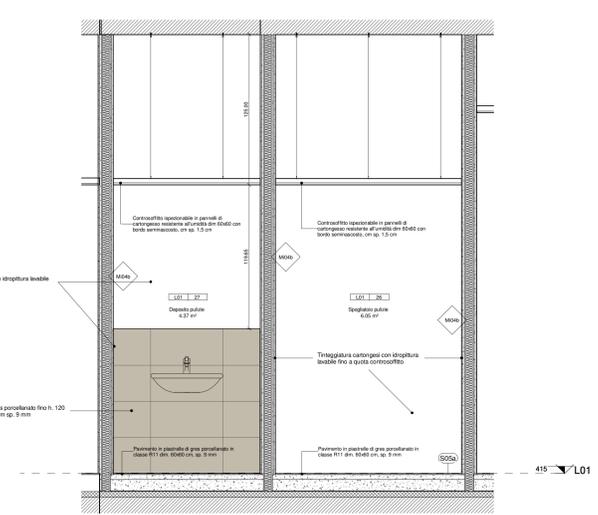

9 Sezione 5 - Tipologico depositi pulizie ai piani e spogliatoio
1 : 20

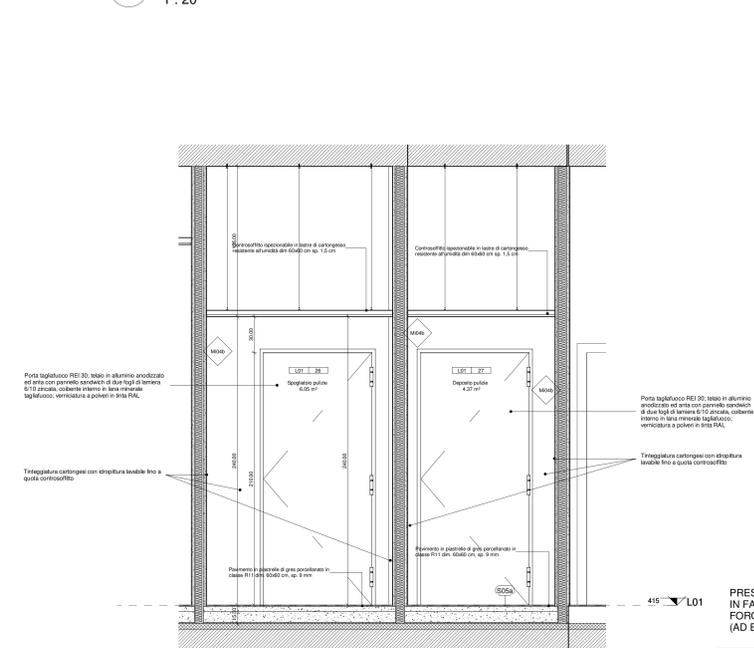

10 Sezione 6 - Tipologico depositi pulizie ai piani e spogliatoio
1 : 20

PRESCRIZIONI:
IN FASE DI ESECUZIONE LAVORI SI DOVRANNO SEMPRE VERIFICARE LE LARGHEZZE DELLE FOROMETRIE NELLE MURATURE IN BASE ALLA TIPOLOGIA DI PRODOTTO SPECIFICO SCELTO (AD ESEMPIO PASSAGGIO PORTE, ECC.)

AGENZIA DEL DEMANIO
Direzione Regionale Calabria

VERIFICA/VALIDAZIONE/APPROVAZIONE
DATA E PROT.: COSMIDA

VERIFICA/VALIDAZIONE/APPROVAZIONE
DATA E PROT.:

Affidamento dei servizi di progettazione definitiva ed esecutiva, coordinamento della sicurezza in fase di progettazione e di esecuzione, direzione lavori, contabilità lavori ed accatastamento, finalizzati alla realizzazione della nuova sede della D.I.A., sita in Reggio Calabria, località Santa Caterina

PROGETTO ESECUTIVO

RTP: **MATE**

PROPRIETA': **AGENZIA DEL DEMANIO**

RESPONSABILI: **PAVANI**, **COMASO**, **CESARO**

OGGETTO: **Progetto architettonico**
Dettagli - Servizi igienici Piano primo

TAV N. **PE-AR-38**
DATA **31/10/2018** SCALA **1 : 20**

ASSIGNAMENTI:	DATA	REDAITO	VERIFICATO	APPROVATO
N° DESCRIZIONE				