PARTICOLARI COSTRUTTIVI - PARAPETTO FINESTRA F02 Scala 1:10

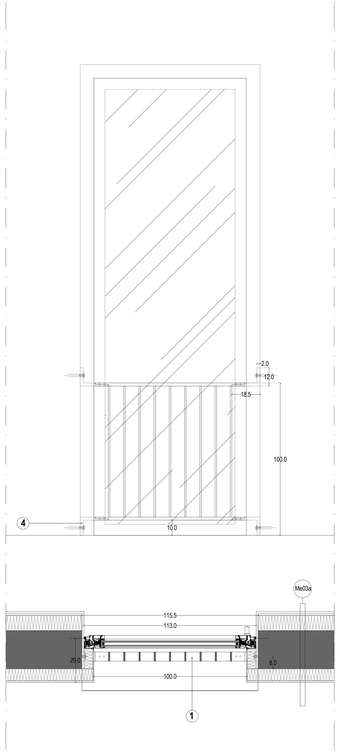

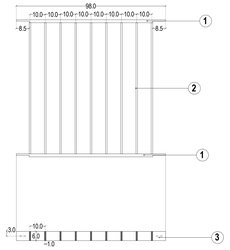

LEGENDA PARAPETTI FINESTRE F02

1. Stangone in profilo piatto di acciaio larghezza 6 cm sp. 2 cm
2. Colonnina in profilo piatto di acciaio larghezza 6 cm sp. 1 cm
3. Bulloni di collegamento tra i diversi moduli di parapetto, M10 a testa svasata da avvitare dal basso
4. Staffa di ancoraggio a parete da tassellare su laterizio

PARTICOLARI COSTRUTTIVI - PANNELLO FCCIATA Scala 1:10

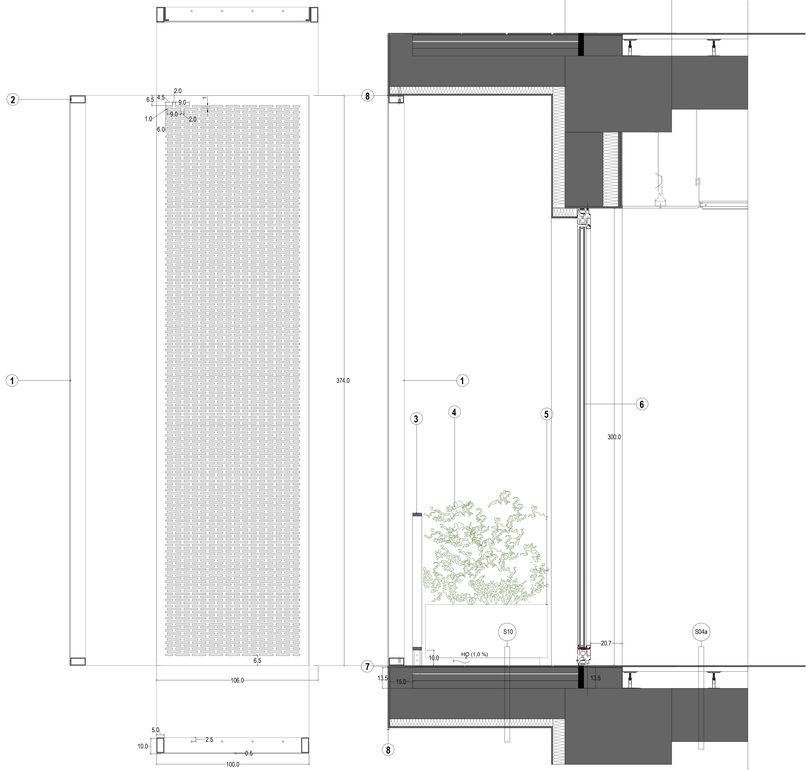

LEGENDA PANNELLI FACCIATA

1. Pannello in alluminio sp. 5 mm tagliato a Laser e verniciato RAL con colore a scelta della DL (per il tipo di taglio vedi misure di dettaglio)
2. Struttura di sostegno composta da scatolare in alluminio 50 mm x 100 mm sp. 5 mm fissata su piastra in acciaio 200 mmx 200 mmm
3. Parapetto in acciaio con innesto a bicchiere secondo disegno
4. Pianta in vaso tipo Phyllirea angustifolia
5. Vaso per pianta dim. 80x40 cm, colore a scelta della DL
6. Infisso in alluminio con vetrocamera tipo F02
7. Profilo di chiusura in PVC verniciabile con rompi goccia
8. Rompigoccia in PVC invisibile sopraverniciabile
9. Pavimento in gres R11 dim. 30 cm x 60 cm (schema di posa 1/2-1/2)

PARTICOLARI COSTRUTTIVI - PARAPETTO FACCIATA Scala 1:10

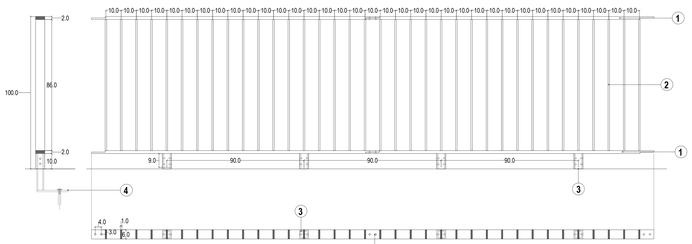

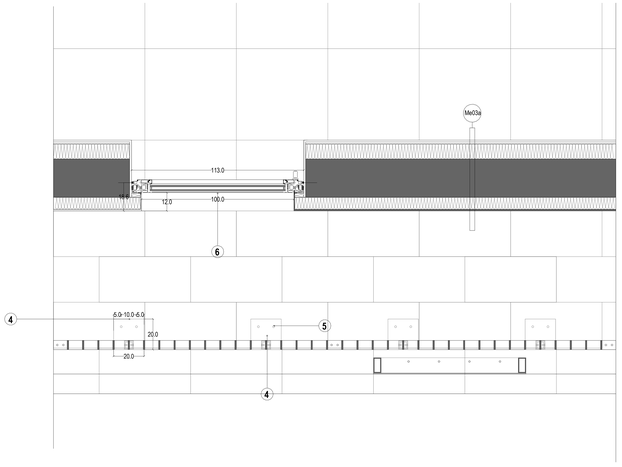

LEGENDA PARAPETTI BALCONI

1. Stangone in profilo piatto di acciaio larghezza 6 cm sp. 2 cm
2. Colonnina in profilo piatto di acciaio larghezza 6 cm sp. 1 cm
3. Piedino in tubolare di acciaio sistema a bicchiere. Tubolare esterno dimensioni 60 mm x 60 mm sp. 4 mm e tubolare interno dimensioni 51 mm x 51 mm sp. 6mm. Bulloni di collegamento M10a testa svasata come da disegno.
4. Piastra di ancoraggio in acciaio 200 mm x 200 mm sp. 1 cm
5. Tassello per ancoraggio del tipo HUS-3 H, M 14 per resistenza di 300 Kg/ml. Profondità di posa 92 mm
6. Bulloni di collegamento tra i diversi moduli di parapetto, M10 a testa svasata da avvitare dal basso.

PRESCRIZIONE:
IN FASE DI ESECUZIONE LAVORI SI DOVRANNO SEMPRE VERIFICARE LE LARGHEZZE DELLE FOROMETRIE NELLE MURATURE IN BASE ALLA TIPOLOGIA DI PRODOTTO SPECIFICO SCELTO (AD ESEMPIO PASSAGGIO PORTE, ECC.)

AGENZIA DEL DEMANIO
Direzione Regionale Calabria

VERIFICA VALIDAZIONE APPROVAZIONE
DATA E PROT. CONSEGNA
VERIFICA VALIDAZIONE APPROVAZIONE
DATA E PROT.

Affidamento dei servizi di progettazione definitiva ed esecutiva, coordinamento della sicurezza in fase di progettazione e di esecuzione, direzione lavori, contabilità lavori ed accatastamento, finalizzati alla realizzazione della **nuova sede della D.I.A.**, sita in Reggio Calabria, località Santa Caterina

PROGETTO ESECUTIVO

RTP:

MATE Soc. Coop. (Mandataria)
Viale Guglielmo Marconi, 59
00146 Roma (RM)
P.IVA 01131710776

Dott. Geol. Alberto Cazzora (Mandante)
Via Giovanni Lo Sardo, 2
98124 Messina (ME)
C.F. CZZLBR 71C01 F158Z
P.IVA 01600150830

Studio Capozzoli
Via Tiziano, 14
21052 Busto Arsizio (Varese) (VA)
P.IVA 02087290128

RESPONSABILE INTEGRAZIONE PRESTAZIONI SPECIALISTICHE
Arch. Maurizio Tarsi

PROGETTAZIONE ARCHITETTONICA
Arch. Tommaso Cesaro

PROGETTAZIONE ARCHITETTONICA
Arch. Arturo Aurelio Galansino

PROGETTAZIONE STRUTTURALE
Ing. Mauro Prosperi

PROGETTAZIONE IMPIANTISTICA
Ing. Lino Follacchio

GEOLOGIA
Dott. Geol. Alberto Cazzora

CSP E PROGETTAZIONE INCENDI
Ing. Gaetano Tarsia

DIRETTORE TECNICO MATE SOC. COOP.
Ing. Massimo Mariani

TEAM DI PROGETTAZIONE
Arch. Fabiana Anagnos
Arch. Martina Buccini
Arch. Laura Macler

Responsabile Unico del Procedimento:
Ing. Salvatore Giglio

Responsabile Servizi Tecnici:
Ing. Salvatore Consolino

OGGETTO:
Progetto architettonico

Dettagli - Opere da fabbro parapetti balconi e pannelli facciata

TAV N.
PE-AR-43

DATA
31/10/2018

SCALA
1 : 1

AGGIORNAMENTI:

N°	DESCRIZIONE	DATA	REDATTO	VERIFICATO	APPROVATO