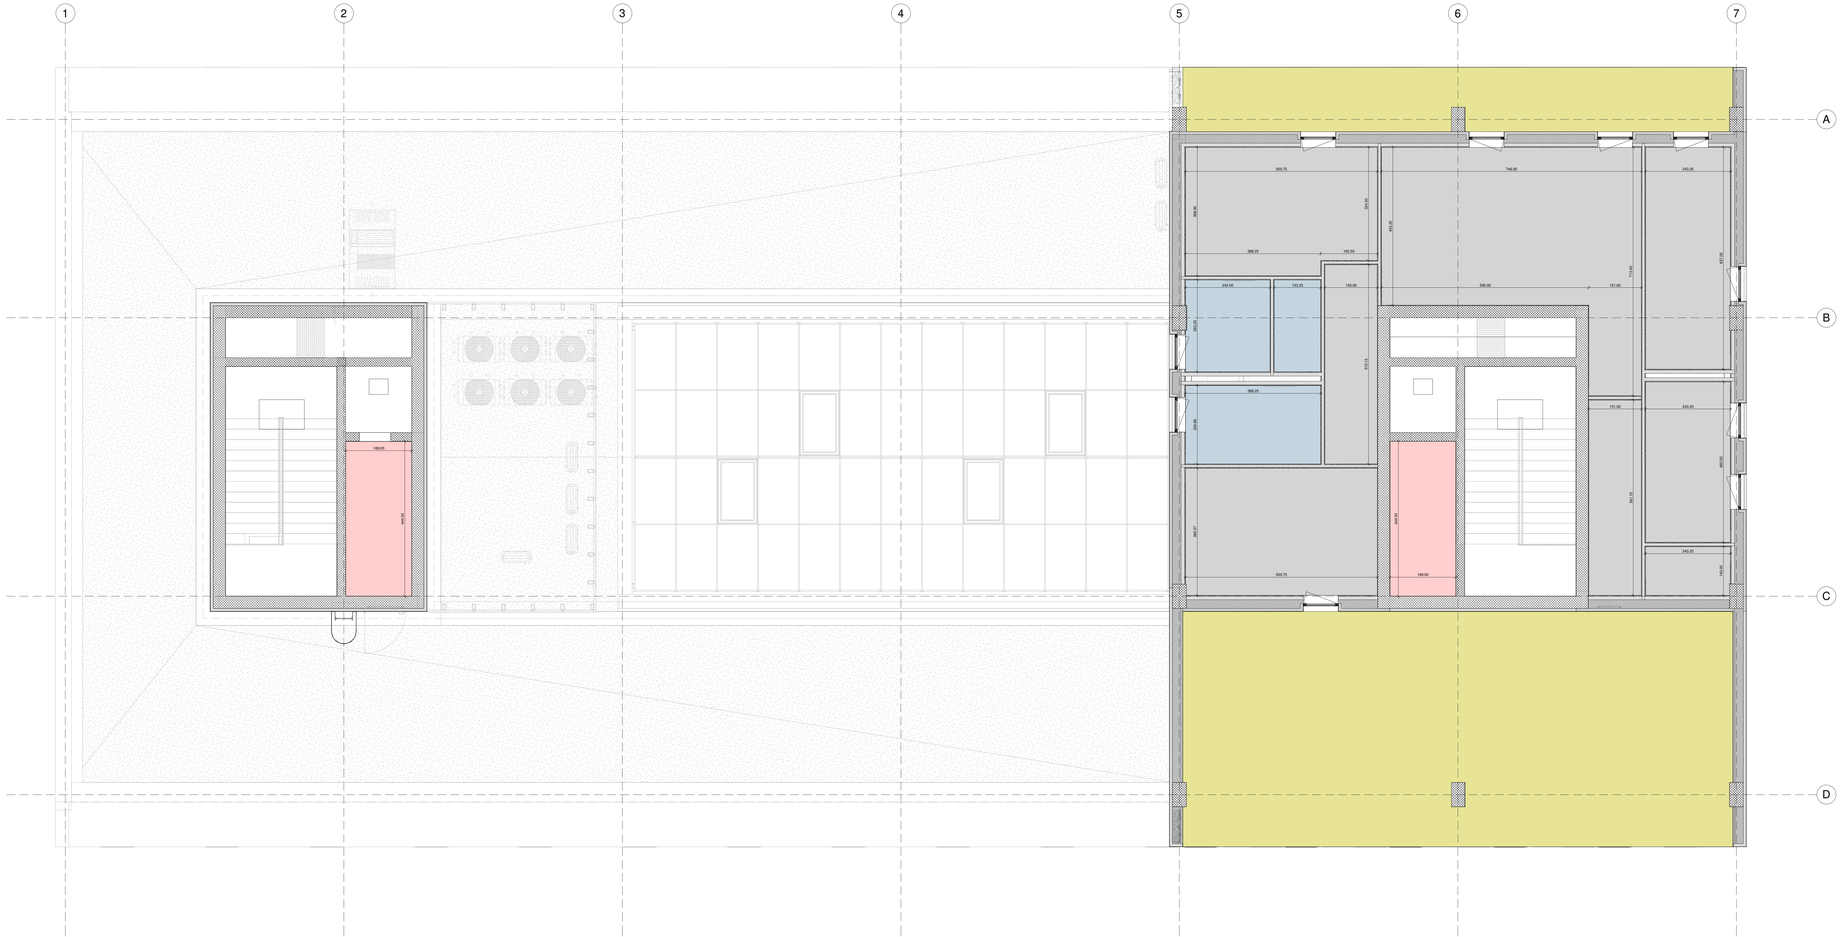

LEGENDA DEI CONTROSOFFITTI

- Controsoffitto continuo/fascia di compensazione in cartongesso
- Controsoffitto acustico ed ispezionabile in pannelli 60x60 cm
- Controsoffitto continuo/fascia di compensazione in cartongesso in classe A1
- Controsoffitto modulare ed ispezionabile in pannelli 120x60 cm in classe A1
- Controsoffitto continuo/fascia di compensazione in cartongesso idrofugo
- Controsoffitto modulare ed ispezionabile in pannelli 60x60 cm ad elevata resistenza all'umidità
- Controsoffitto continuo/fascia di compensazione in cartongesso ignifugo
- Controsoffitto modulare ed ispezionabile in pannelli 60x60 cm resistente al fuoco
- Controsoffitto acustico in pannelli in MDF sp. 14 mm ignifugo tipo ITP Ceiling o equivalente
- Intonaco tinteggiato
- Controsoffitto per esterni

AGENZIA DEL DEMANIO
Direzione Regionale Calabria

VERIFICA/VALIDAZIONE/APPROVAZIONE
DATA E PROT. CONSEGNA
VERIFICA/VALIDAZIONE/APPROVAZIONE
DATA E PROT.

Affidamento dei servizi di progettazione definitiva ed esecutiva, coordinamento della sicurezza in fase di progettazione e di esecuzione, direzione lavori, contabilità lavori ed accatastamento, finalizzati alla realizzazione della **nuova sede della D.I.A.**, sita in Reggio Calabria, località Santa Caterina

PROGETTO ESECUTIVO

RTP:

MATE Soc. Coop. (Mandataria)
Via Guido Reni, 1/2 - Bologna
Via Sant'Allese, 9 - Zola Pedrosa (BO)
40122 Bologna (BO)

Sede Operativa
Via Treviso, 18
31020 San Vendemiano (TV)

Dott. Geol. Alberto Caprara (Mandante)
Via Marconi, 55 - Monterenzio
Via Scandellara, 42 - Monterenzio
40066 Pianoro (BO)

RESPONSABILE INTEGRATORE TRA LE ATTIVITÀ SPECIALISTICHE
Arch. Maurizio Primiani

PROGETTAZIONE ARCHITETTONICA
Arch. Tommaso Cesaro

PROGETTAZIONE ARCHITETTONICA
Arch. Arturo Aquilino

PROGETTAZIONE STRUTTURALE
Ing. Mauro Pirro

PROGETTAZIONE IMPIANTISTICA
Ing. Lino Polesello

GEOLOGIA
Dott. Geol. Alberto Caprara

CSP E PREVENZIONE INCENDI
Ing. Alessandra Spinsa

DIRETTORE TECNICO MATE SOC. COOP.
Arch. Maurizio Primiani

TEAM DI PROGETTAZIONE
Arch. Fabiana Anaghini
Arch. Martina Buoditi
Arch. Laura Mazzei

PROPRIETA':

Agenzia del Demanio
Direzione Regionale Calabria
Via Crispiniana da Fiore, 28
89100 Gallinaro (LC)

Responsabile Unico del Procedimento:
Ing. **Salvatore Virgilio**

Responsabile Servizi Tecnici:
Ing. **Salvatore Comellino**

OGGETTO:
Progetto Impianti meccanici
Progetto - Mappatura controsoffitti - Piano terzo

TAV. N.
PE-AR-56

DATA: 31/10/2018
SCALA: Come indicato

AGGIORNAMENTI:

N°	DESCRIZIONE	DATA	REDATTO	VERIFICATO	APPROVATO