
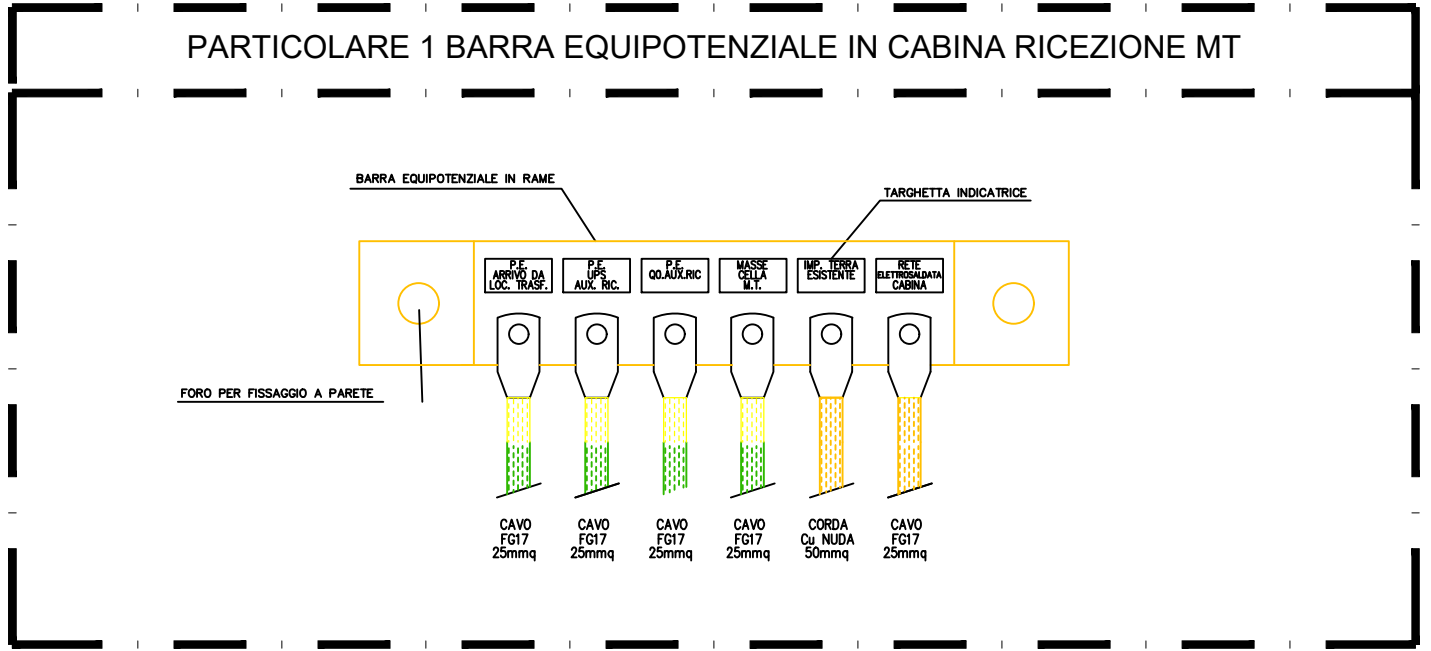
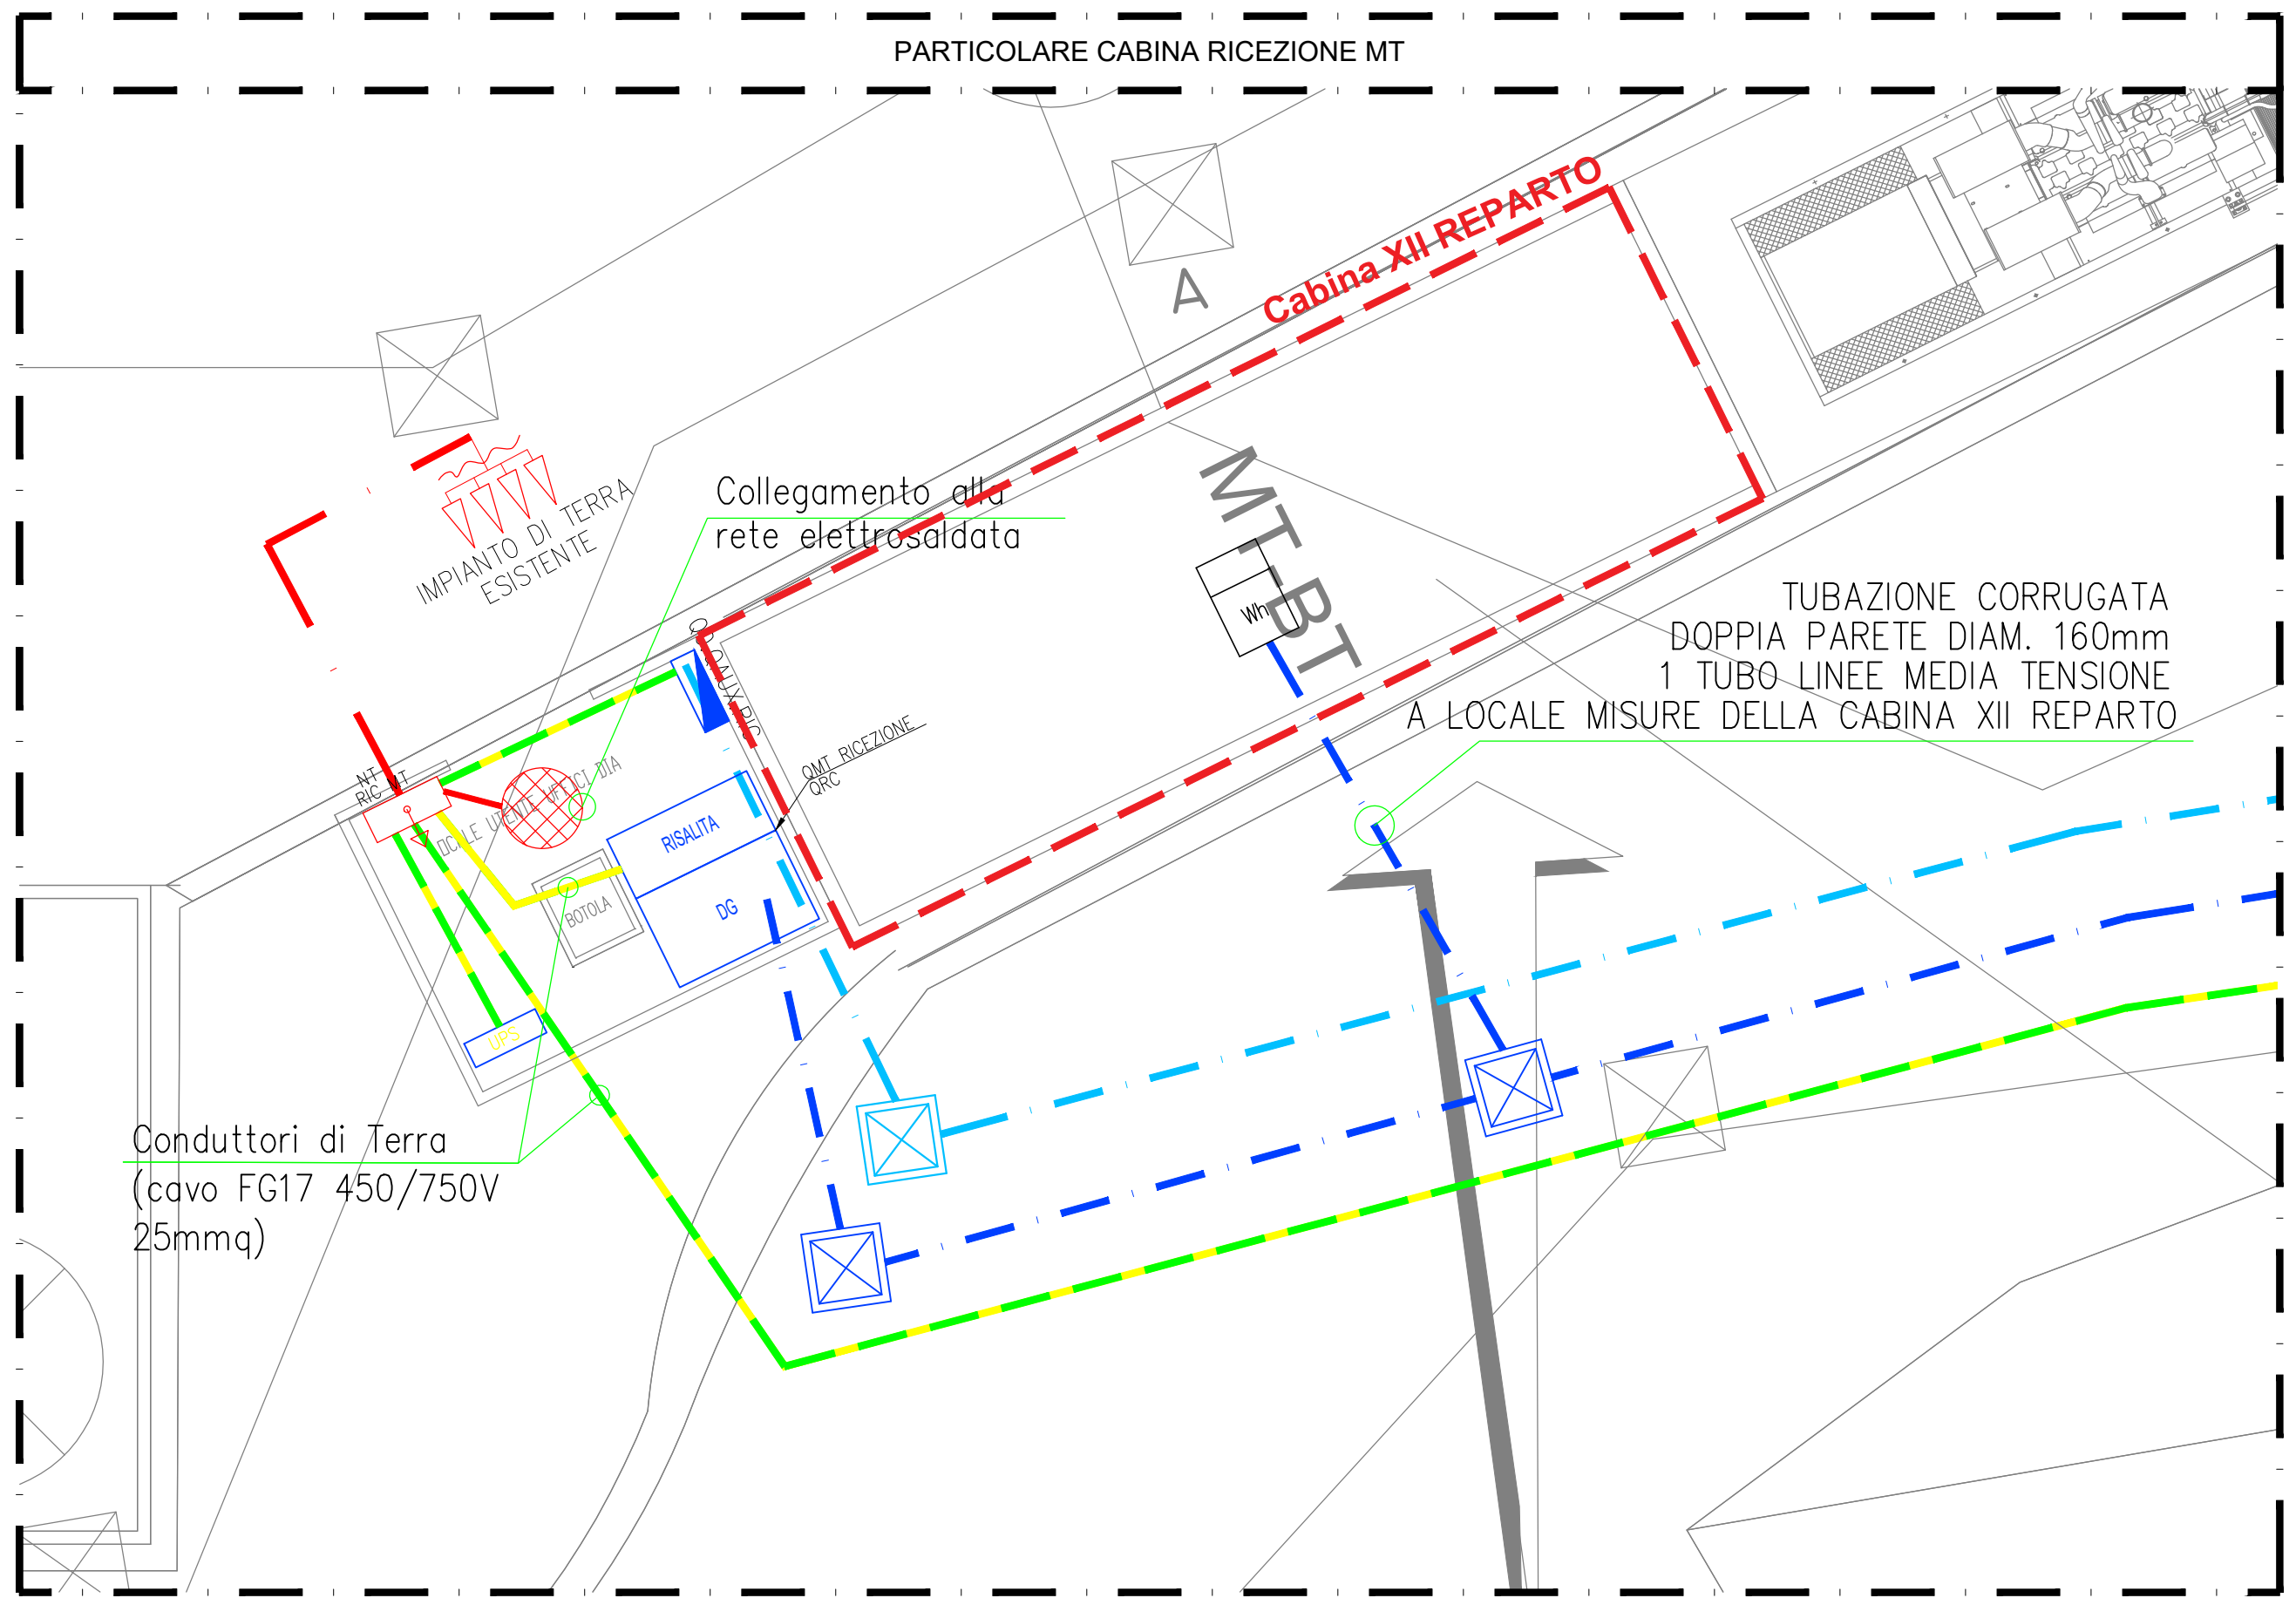


LEGENDA SIMBOLI	
Simbolo	Descrizione
	Quadro di distribuzione.
	Nodo equipotenziale
	Contatore di energia
	Pozzetto distribuzione B.T. dim. 60x60cm
	Pozzetto distribuzione M.T. dim. 60x60cm
	Conduttore di terra tipo FS17 - 450/750V
	Tubazione principale distribuzione M.T.
	Tubazione principale distribuzione B.T.
	Corda nuda in rame Ø50mm

LEGENDA POSE			
IDENTIF.	ESEMPIO	NORMA DI RIFERIMENTO	DESCRIZIONE
61		CEI-UNEL 35026	Cavi multipolari in tubi protettivi interrati

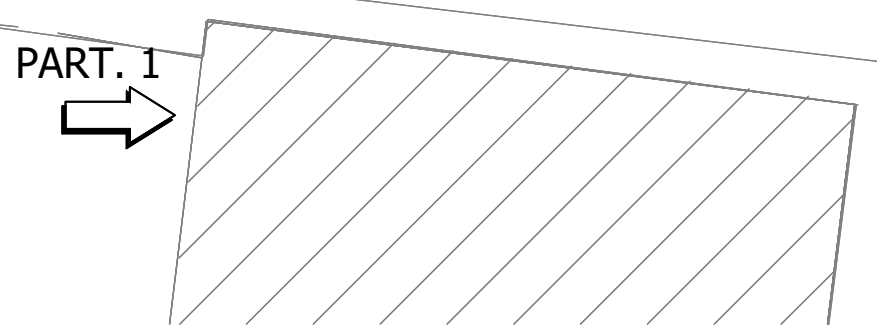

AGENZIA DEL DEMANIO
Direzione Regionale Calabria

VERIFICA/VALIDAZIONE/APPROVAZIONE
DATA E PROT CONSEGNA

VERIFICA/VALIDAZIONE/APPROVAZIONE
DATA E PROT

Affidamento dei servizi di progettazione definitiva ed esecutiva, coordinamento della sicurezza in fase di progettazione e di esecuzione, direzione lavori, contabilità dei lavori ed accatastamento, finalizzati alla realizzazione della nuova sede della D.I.A., sita in Reggio Calabria, Località Santa Caterina

PROGETTO ESECUTIVO

<p>RTP:</p> <p>MATE</p> <p>MATE SOC. Coop.va (Mandataria) Sede Legale e Operativa: Via San Felice, 21 40122 Bologna (BO)</p>	<p>Dott. Geol. Alberto Caprara (Mandante) Sede Operativa: Via Stone 9/8, loc. Monteviglio 40052 Valsavignone (BO)</p>	<p>PROPRIETA':</p> <p>AGENZIA DEL DEMANIO Direzione Regionale Calabria Via Gioacchino da Fiore, 34 88100 Catanzaro (CZ)</p>																								
<p>RESPONSABILE INTERAZIONE TRALE ATTIVITA' SPECIALISTICHE Arch. Maurizio Pavan</p>	<p>PROGETTAZIONE ARCHITETTONICA Arch. Tommaso Cesaro</p>	<p>PROGETTAZIONE ARCHITETTONICA Arch. Arturo Augelletta</p>																								
<p>PROGETTAZIONE STRUTTURALE Ing. Mauro Perini</p>	<p>PROGETTAZIONE IMPIANTISTICA Ing. Lino Pollastri</p>	<p>GEOLOGIA Dott. Geol. Alberto Caprara</p>																								
<p>CSP Ing. Alessandro Sardi</p>	<p>DIRETTORE TECNICO MATE SOC. COOP. VA</p>	<p>TEAM DI PROGETTAZIONE: Arch. Fabiana Aneghini Arch. Martina Buccitti Arch. Laura Mazzei</p>																								
<p>OGGETTO: IMPIANTI ELETTRICI DISTRIBUZIONE ESTERNA IMPIANTO DI TERRA E CABINA RICEZIONE MT SANTA CATERINA, 89122 REGGIO CALABRIA (RC)</p>		<p>Il Responsabile Unico del Procedimento: Ing. Salvatore Giglio</p> <p>Il Responsabile Servizi Tecnici: Ing. Salvatore Concettino</p>																								
<p>TAV N. PE-IE-01.1</p>		<p>DATA 30.04.2021</p> <p>SCALA 1:200</p>																								
<p>AGGIORNAMENTI</p> <table border="1" style="width: 100%; border-collapse: collapse;"> <thead> <tr> <th>N.</th> <th>DESCRIZIONE</th> <th>DATA</th> <th>REDATTO</th> <th>VERIFICATO</th> <th>APPROVATO</th> </tr> </thead> <tbody> <tr> <td>1</td> <td></td> <td></td> <td></td> <td></td> <td></td> </tr> <tr> <td>2</td> <td></td> <td></td> <td></td> <td></td> <td></td> </tr> <tr> <td>3</td> <td></td> <td></td> <td></td> <td></td> <td></td> </tr> </tbody> </table>			N.	DESCRIZIONE	DATA	REDATTO	VERIFICATO	APPROVATO	1						2						3					
N.	DESCRIZIONE	DATA	REDATTO	VERIFICATO	APPROVATO																					
1																										
2																										
3																										