
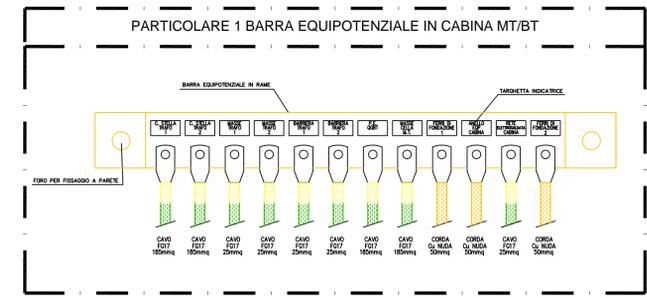


LEGENDA SIMBOLI	
Simbolo	Descrizione
	Quadro di distribuzione.
	Pozzetto
	Nodo equipotenziale
	Picchetto a croce h.1,5M (Di - dispersore intenzionale)
	Corde di rame nuda sezione 50mmq
	Conduttore di terra tipo FS17 - 450/750V
	Collegamento ai ferri di fondazione

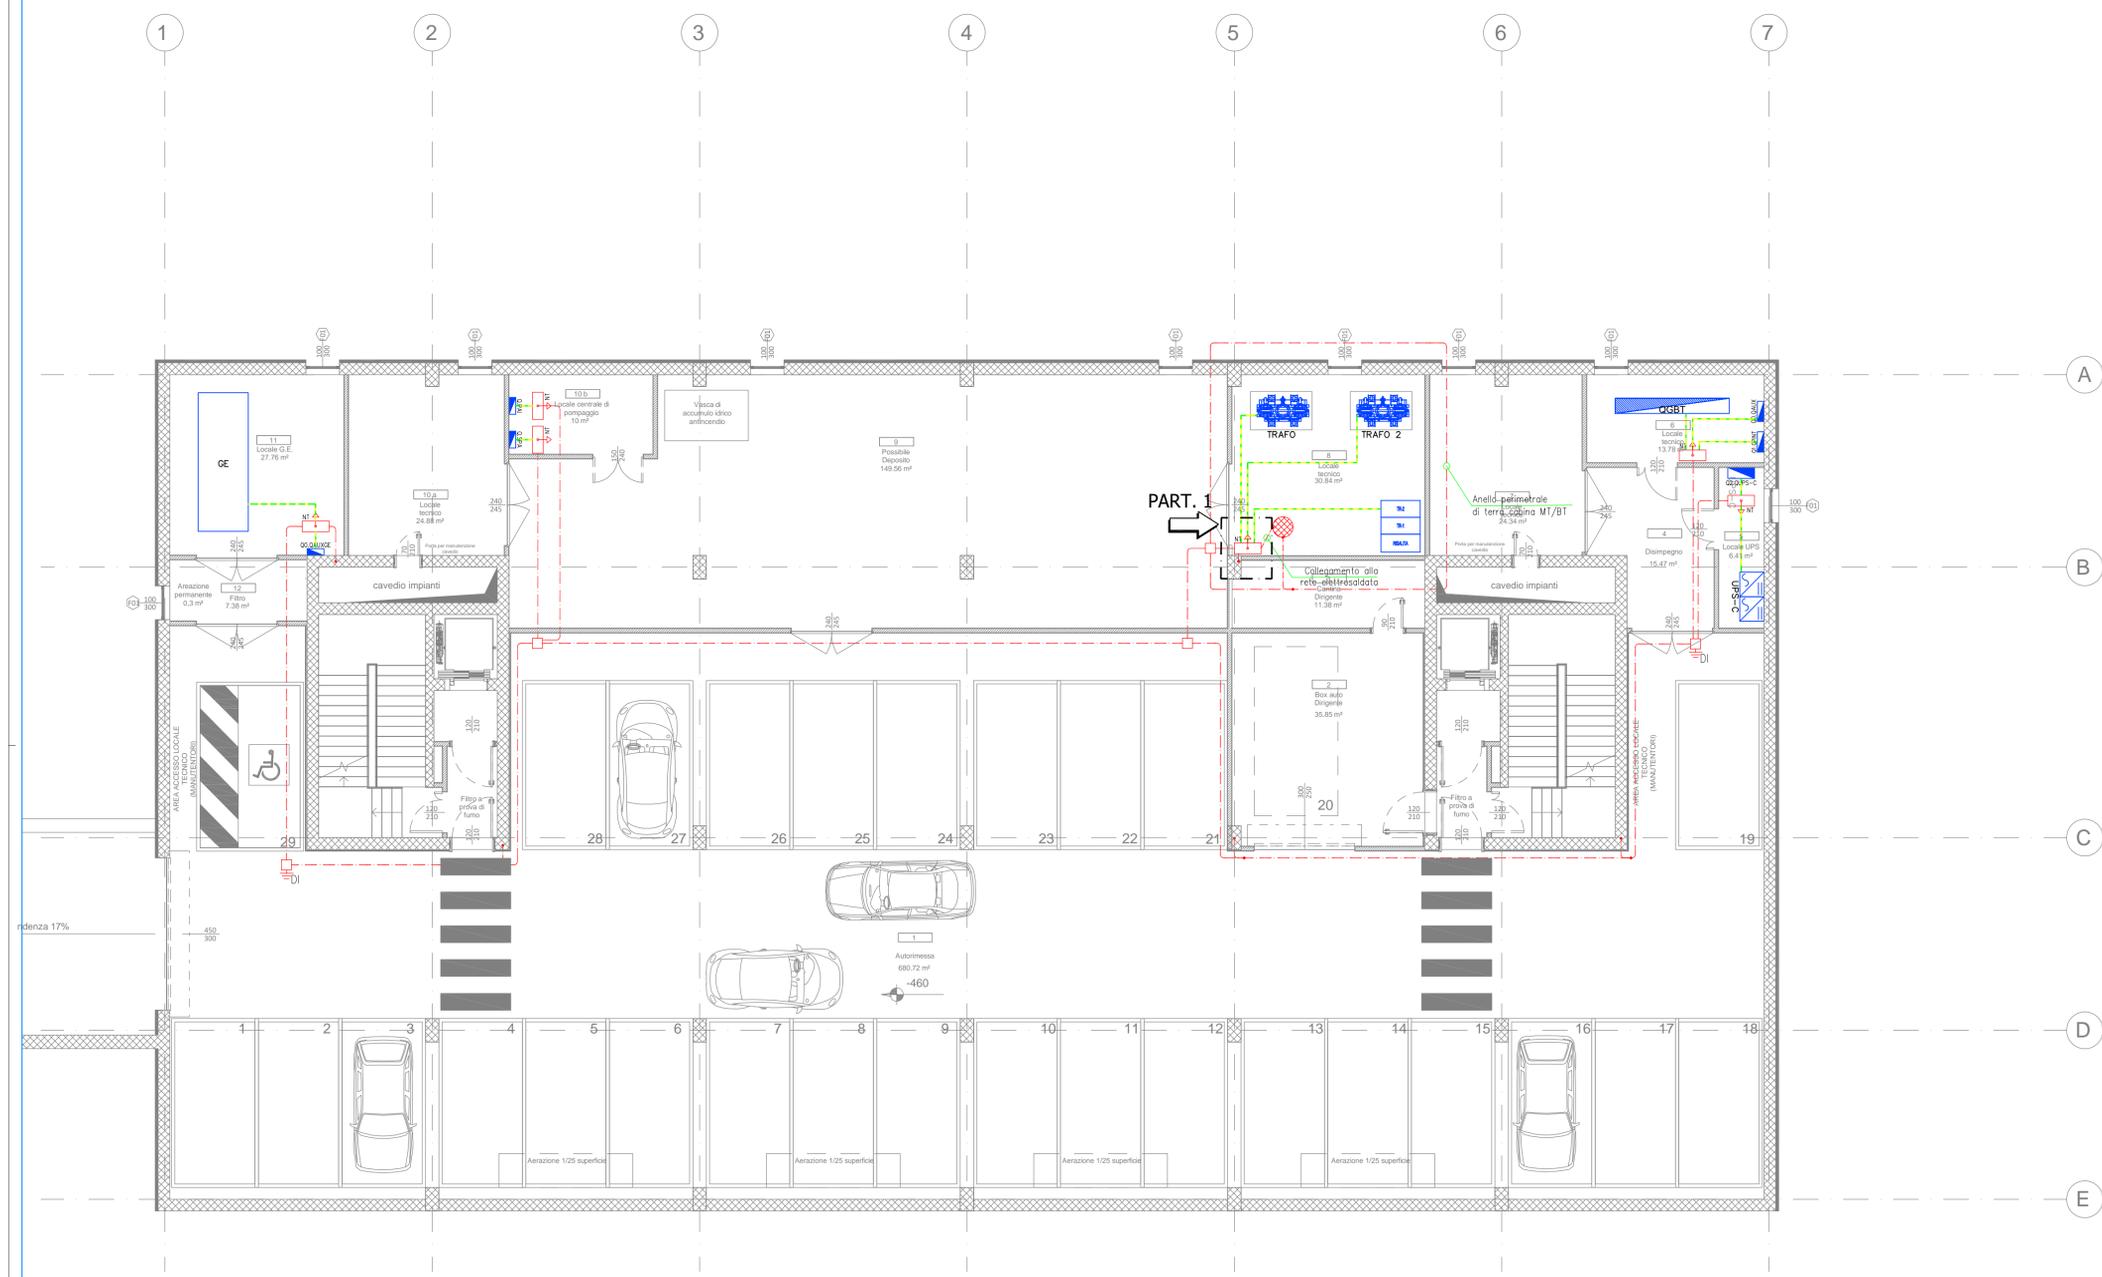

AGENZIA DEL DEMANIO
Direzione Regionale Calabria

VERIFICA/VALIDAZIONE/APPROVAZIONE
DATA E PROT CONSEGNA
VERIFICA/VALIDAZIONE/APPROVAZIONE
DATA E PROT

Affidamento dei servizi di progettazione definitiva ed esecutiva, coordinamento della sicurezza in fase di progettazione e di esecuzione, direzione lavori, contabilità dei lavori ed accatastamento, finalizzati alla realizzazione della **nuova sede della D.I.A.**, sita in Reggio Calabria, Località Santa Caterina

PROGETTO ESECUTIVO

<p>RTP: </p> <p>MATE SOC. Coop.va (Mandataria) Sede Legale e Operativa: Via San Felice, 21 40122 Bologna (BO)</p>	<p>Dott. Geol. Alberto Caprara (Mandante) Sede Legale e Operativa: Via Store 9/B, loc. Montevoglio 40052 Valdagno (BO)</p>	<p>PROPRIETA': Agenzia del Demanio Direzione Regionale Calabria Via Giacchino da Fiore, 34 88100 Catanzaro (CZ)</p>																									
<p>RESP. TRAL. Arch. I. MALURIZIO</p> <p>PROGETTAZIONE STRUTTURALE Ing. Mauro Perini</p> <p>CSP Ing. Alessandri</p>	<p>PROGETTAZIONE ELETTRICA Arch. Tommaso Cesaro</p> <p>PROGETTAZIONE IMPIANTISTICA Ing. Lino Pollastri</p> <p>DIRETTORE TECNICO MATE Arch. I. MALURIZIO</p>	<p>PROGETTAZIONE GEOL. Arch. Arturo Argenteo</p> <p>GEOLOGIA Dott. Geol. Alberto Caprara</p> <p>TEAM DI PROGETTAZIONE: Arch. Fabiana Aneghini Arch. Martina Buccetti Arch. Laura Mazzei</p>																									
<p>OGGETTO: IMPIANTI ELETTRICI PLANIMETRIA GENERALE IMPIANTO DI TERRA SANTA CATERINA, 89122 REGGIO CALABRIA (RC)</p>		<p>TAV N. PE-IE-01_1</p> <p>DATA 31.10.2018</p> <p>SCALA 1:100</p>																									
<table border="1" style="width: 100%; border-collapse: collapse;"> <thead> <tr> <th>N.</th> <th>DESCRIZIONE</th> <th>DATA</th> <th>REDATTO</th> <th>VERIFICATO</th> <th>APPROVATO</th> </tr> </thead> <tbody> <tr> <td>1</td> <td>Recupero note progetto esecutivo</td> <td>30/12/2018</td> <td>M.C.</td> <td>L.P.</td> <td>M.P.</td> </tr> <tr> <td>2</td> <td></td> <td></td> <td></td> <td></td> <td></td> </tr> <tr> <td>3</td> <td></td> <td></td> <td></td> <td></td> <td></td> </tr> </tbody> </table>				N.	DESCRIZIONE	DATA	REDATTO	VERIFICATO	APPROVATO	1	Recupero note progetto esecutivo	30/12/2018	M.C.	L.P.	M.P.	2						3					
N.	DESCRIZIONE	DATA	REDATTO	VERIFICATO	APPROVATO																						
1	Recupero note progetto esecutivo	30/12/2018	M.C.	L.P.	M.P.																						
2																											
3																											