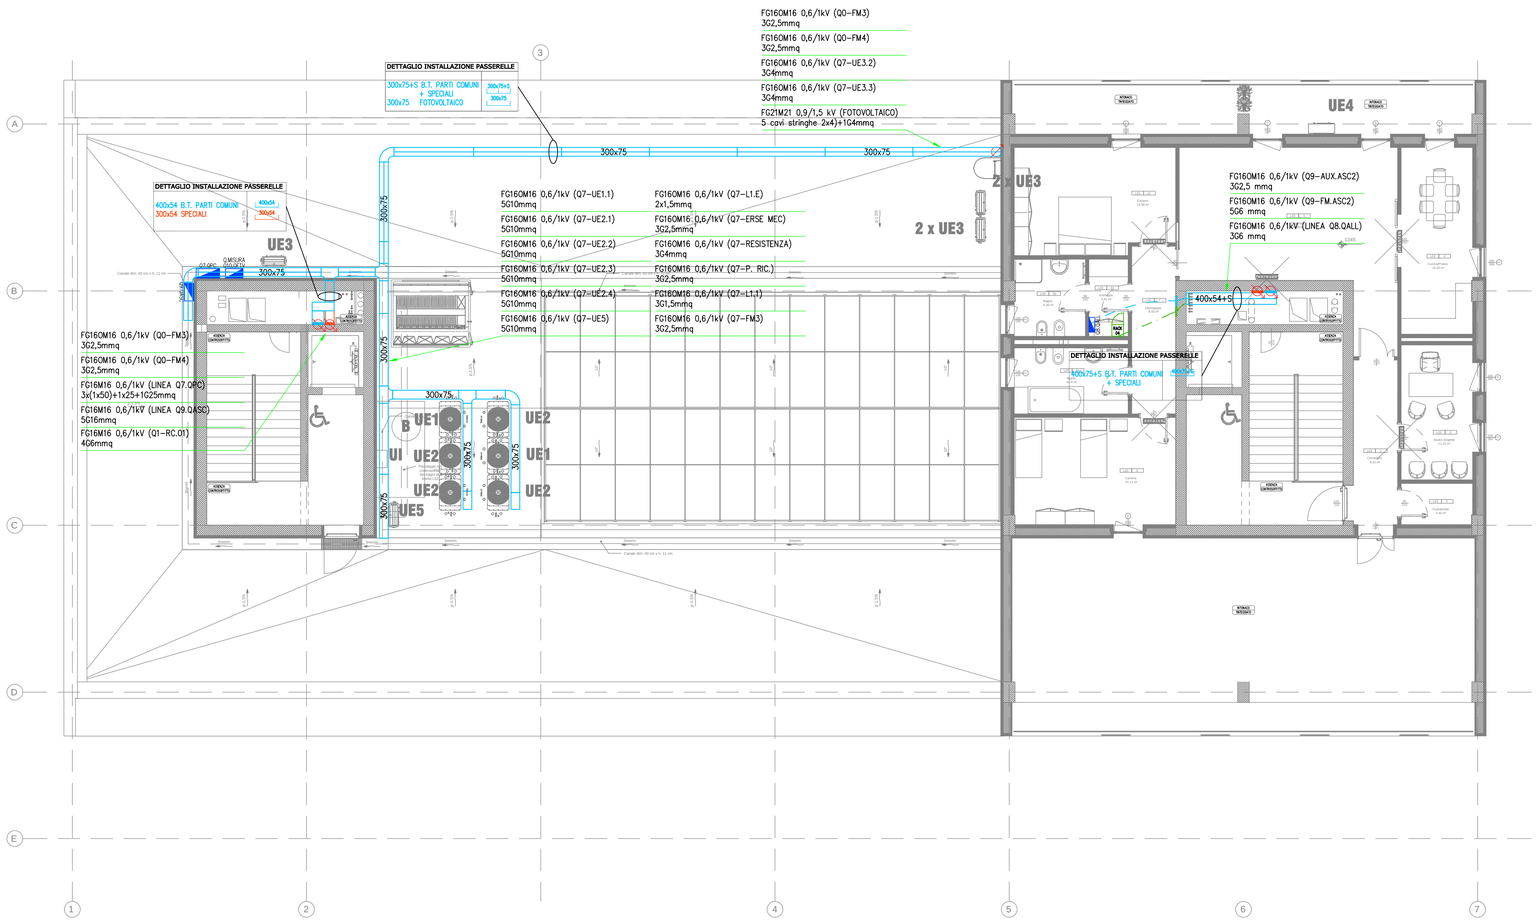

LEGENDA SIMBOLI

Simbolo	Descrizione
	Quadro elettrico di distribuzione.
	Passerella a filo con setto separatore a servizio degli impianti elettrici/speciali, dimensioni indicate in planimetria. Installazione nel controsoffitto.
	Passerella a filo con setto separatore a servizio degli impianti elettrici/speciali, dimensioni indicate in planimetria. Installazione nel pavimento galleggiante.
	Montante di salita / discesa.

AREE DI COMPETENZA QUADRI ELETTRICI

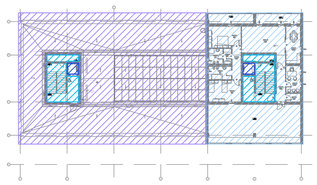

AREE DI COMPETENZA QUADRO - Q7.QPC

AREE DI COMPETENZA QUADRO - Q8.QALL.

AREE DI COMPETENZA QUADRO - Q3.QPT

AREE DI COMPETENZA QUADRO - Q9.QASC.

AGENZIA DEL DEMANIO
Direzione Regionale Calabria

VERIFICA/VALIDAZIONE/APPROVAZIONE

DATA E PROT CONSEGNA

VERIFICA/VALIDAZIONE/APPROVAZIONE

DATA E PROT

Affidamento dei servizi di progettazione definitiva ed esecutiva, coordinamento della sicurezza in fase di progettazione e di esecuzione, direzione lavori, contabilità dei lavori ed accatastamento, finalizzati alla realizzazione della **nuova sede della D.I.A.**, sita in Reggio Calabria, Località Santa Caterina, 89122 Reggio Calabria (RC)

PROGETTO ESECUTIVO

RTP:

MATE SOC. Coop.va (Mandataria)
Sede Legale e Operativa:
Via San Felice, 21
40122 Bologna (BO)
Sede Operativa:
Via Treviso, 18
31020 San Vendemiano TV)

Dott. Geol. Alberto Caprara (Mandante)
Sede Legale e Operativa
Via Stiore 9/B, loc. Montiveglio
40053 Valsamoggia (BO)

RESPONSABILE INTEGRATO DELLE ATTIVITÀ PROGETTUALI
Arch. Maurizio Priani

PROGETTAZIONE ARCHITETTONICA
Arch. Tommaso Cesaro

PROGETTAZIONE ARCHITETTONICA
Arch. Arturo Argentieri

PROGETTAZIONE STRUTTURALE
Ing. Mauro Perini

PROGETTAZIONE IMPIANTISTICA
Ing. Lino Pollastri

GEOLOGIA
Dott. Geol. Alberto Caprara

CSP
Ing. Alessandro

DIRETTORE TECNICO
MATE SOC. Coop.va
Arch. Maurizio Priani

TEAM DI PROGETTAZIONE:
Arch. Fabiana Aneghini
Arch. Martina Buccitti
Arch. Laura Mazzei

PROPRIETA':

Agenzia del Demanio
Direzione Regionale Calabria
Via Gioacchino da Fiore, 34
88100 Catanzaro (CZ)

Il Responsabile Unico del Procedimento:
Ing. Salvatore Giglio

Il Responsabile Servizi Tecnici:
Ing. Salvatore Concettino

OGGETTO:

IMPIANTI ELETTRICI - PIANTA PIANO TERZO
INSTALLAZIONE IMPIANTO ELETTRICO
DISTRIBUZIONE PRINCIPALE IMPIANTI ELETTRICI E SPECIALI
SANTA CATERINA, 89122 REGGIO CALABRIA (RC)

TAV N.
PE-IE-06_1

DATA
31.10.2018

SCALA
1:100

AGGIORNAMENTI

N.	DESCRIZIONE	DATA	REDATTO	VERIFICATO	APPROVATO
1	Recepimento note progetto esecutivo	15/02/2021	M.C.	L.P.	M.P.
2					
3					