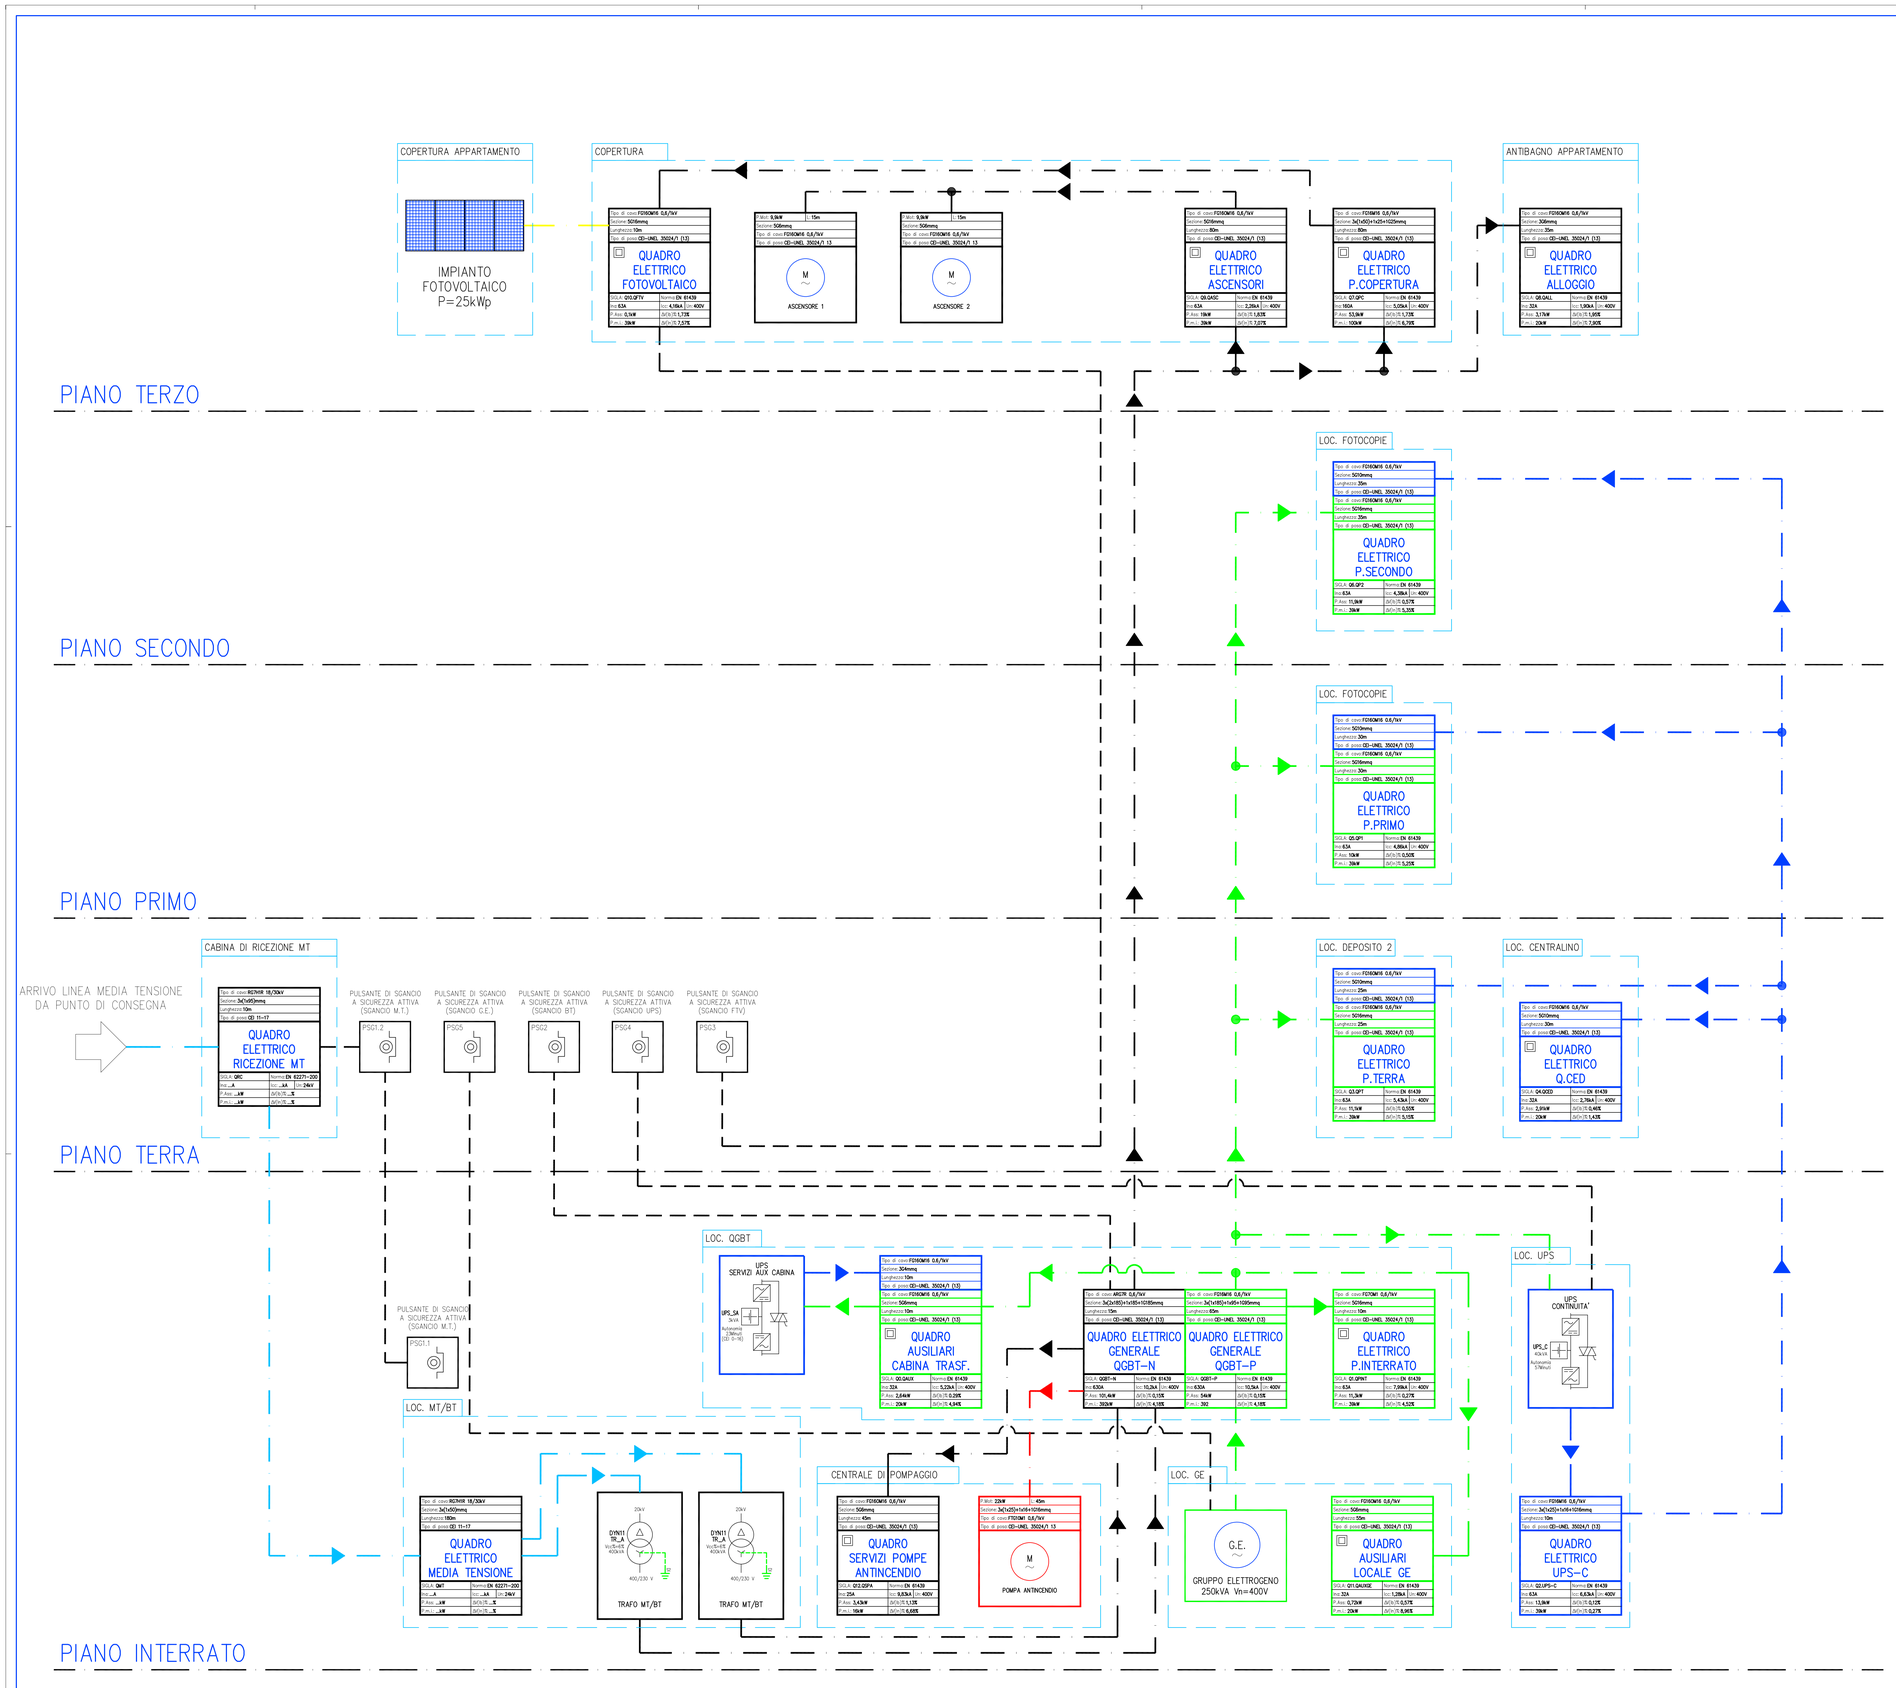


## LEGENDA QUADRI

Tipo di cavo: 1
Sezione: 2
Lunghezza: 3
Tipo di posa: 4

15

5

| | | |
|---|---|---|
| SIGLA: 6 | Nome: 7 | |
| In: 8 | Icc: 9 | Un: 10 |
| P.Ass: 11 | Δv(%)/L: 12 | |
| P.in L: 13 | Δv(%)/L: 14 | |

1) TIPO DI CONDUTTURA LINEA ALIMENTAZIONE QUADRO;
2) SEZIONE LINEA ALIMENTAZIONE QUADRO;
3) LUNGHEZZA LINEA ALIMENTAZIONE QUADRO;
4) TIPO DI POSA LINEA ALIMENTAZIONE QUADRO;
5) DENOMINAZIONE DEL QUADRO;
6) SIGLA IDENTIFICATIVA QUADRO;
7) NORMA TECNICA RIFERIMENTO:
   – CEI 23–51 (QUADRI A USO DOMESTICO E SIMILARE);
   – EN 61439 (QUADRI AD USO INDUSTRIALE);
8) CORRENTE NOMINALE DEL QUADRO (In);
9) CORRENTE DI CORTO CIRCUITO (Icc);
10) TENSIONE NOMINALE (Un);
11) POTENZA ASSORBITA/STIMATA;
12) CADUTA DI TENSIONE NEL PUNTO DI INSTALLAZIONE DEL QUADRO IN FUNZIONE DELLA CORRENTE DI IMPIEGO;
13) POTENZA MASSIMA IMPEGNABILE;
14) CADUTA DI TENSIONE NEL PUNTO DI INSTALLAZIONE DEL QUADRO IN FUNZIONE DELLA CORRENTE NOMINALE.
15) QUADRO CON CLASSE DI ISOLAMENTO II

## LEGENDA ALIMENTAZIONE QUADRI

Tipo di cavo: ...
Sezione: ...
Lunghezza: ...
Tipo di posa: ...

...

| | | |
|---|---|---|
| SIGLA: ... | Nome: ... | |
| In: ... | Icc: ... | Un: ... |
| P.Ass: ... | Δv(%)/L: ... | |
| P.in L: ... | Δv(%)/L: ... | |

QUADRO DISTRIBUZIONE SEZIONE ORDINARIA

QUADRO DISTRIBUZIONE SEZIONE CONTINUITA' UPS

QUADRO DISTRIBUZIONE SEZIONE PREFERENZIALE GE

QUADRO DISTRIBUZIONE POMPE ANTINCENDIO

## LEGENDA LINEE E ALIMENTAZIONI

| | |
|---|---|
| | LINEA MEDIA TENSIONE |
| | LINEA RETE ORDINARIA |
| | LINEA SEZIONE PREFERENZIALE (GE) |
| | LINEA SEZIONE CONTINUITA' (UPS) |
| | LINEA POMPE ANTINCENDIO |
| | COLLEGAMENTO PULSANTI DI SGANCIO |

## LEGENDA PULSANTI DI SGANCIO

PSGx.x

PULSANTE DI SGANCIO — PULSANTE DI EMERGENZA

PSG1.1 – PSG2.1 PULSANTI DI SGANCIO CELLA RICEZIONE M.T.
PSG2 PULSANTE DI SGANCIO GENERALE LATO B.T.
PSG3 PULSANTE DI SGANCIO FOTOVOLTAICO
PSG4 PULSANTE DI SGANCIO UPS
PSG4 PULSANTE DI SGANCIO GRUPPO ELETTROGENO

**AGENZIA DEL DEMANIO**
**Direzione Regionale Calabria**

VERIFICA/VALIDAZIONE/APPROVAZIONE
DATA E PROT CONSEGNA
VERIFICA/VALIDAZIONE/APPROVAZIONE
DATA E PROT

Affidamento dei servizi di progettazione definitiva ed esecutiva, coordinamento della sicurezza in fase di progettazione e di esecuzione, direzione lavori, contabilità dei lavori ed accatastamento, finalizzati alla realizzazione della **nuova sede della D.I.A.**, sita in Reggio Calabria, Località Santa Caterina

## PROGETTO ESECUTIVO

**RTP:**

**MATE SOC. Coop.va (Mandataria)**
Sede Legale e Operativa
Via San Felice, 21
40122 Bologna (BO)

Sede Operativa
Via Dante, 18
31020 San Vendemiano TV)

**Dott. Geol. Alberto Caprara (Mandante)**
Sede Legale e Operativa
Via Store 9/E loc. Montereggio
40050 Monterenzio (BO)

RESPONSABILE DELLA PROGETTAZIONE INTEGRATA E DIRETTORE TECNICO
Arch. Massimo Cedaro

PROGETTAZIONE ARCHITETTONICA
Arch. Tommaso Cedaro

PROGETTAZIONE ARCHITETTONICA
Arch. Arturo Asparago

PROGETTAZIONE STRUTTURALE
Ing. Mauro Perini

PROGETTAZIONE IMPIANTISTICA
Ing. Lino Pollastri

GEOLOGIA
Dott. Geol. Alberto Caprara

CSP
Ing. Alessandro

DIRETTORE TECNICO
MATE SOC. Coop.va
Arch. Massimo Cedaro

TEAM DI PROGETTAZIONE:
Arch. Fabiana Anaghini
Arch. Martina Buccitti
Arch. Laura Mazzei

**PROPRIETA':**

**Agenzia del Demanio**
**Direzione Regionale Calabria**
Via Gioacchino da Fiore, 34
88100 Catanzaro (CZ)

Il Responsabile Unico del Procedimento:
**Ing. Salvatore Giglio**

Il Responsabile Servizi Tecnici:
**Ing. Salvatore Concettino**

OGGETTO:
**IMPIANTI ELETTRICI**
**SCHEMA A BLOCCHI QUADRI ELETTRICI**
**IMPIANTO ELETTRICO SERVIZI GENERALI**
**SANTA CATERINA, 89122 REGGIO CALABRIA (RC)**

TAV N.: **PE-IE-29**
DATA: **31.10.2018**
SCALA:

AGGIORNAMENTI

| N. | DESCRIZIONE | DATA | REDATTO | VERIFICATO | APPROVATO |
|---|---|---|---|---|---|
| 1 | | | | | |
| 2 | | | | | |
| 3 | | | | | |